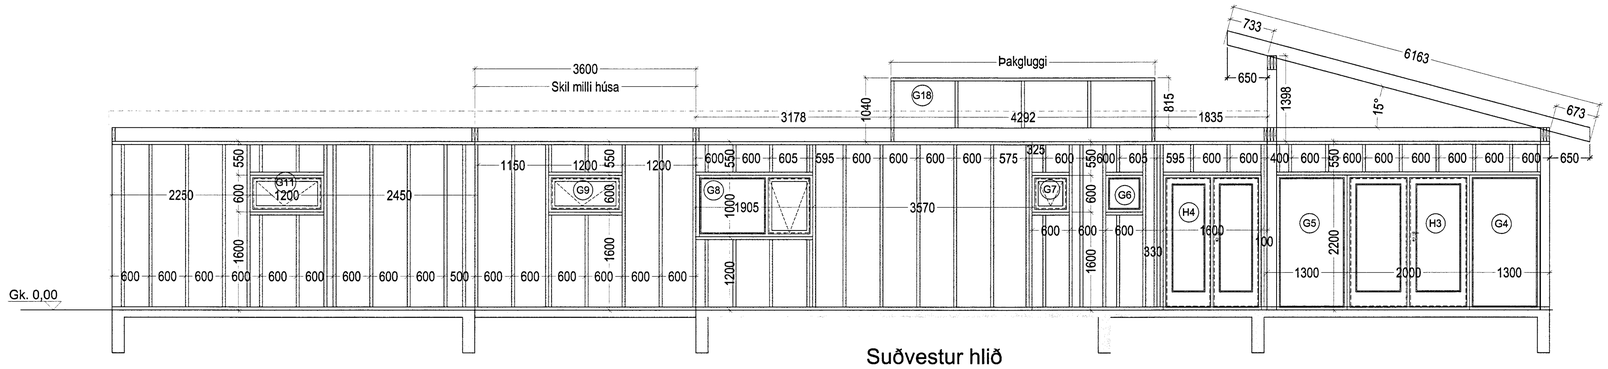

Suðvestur hlið

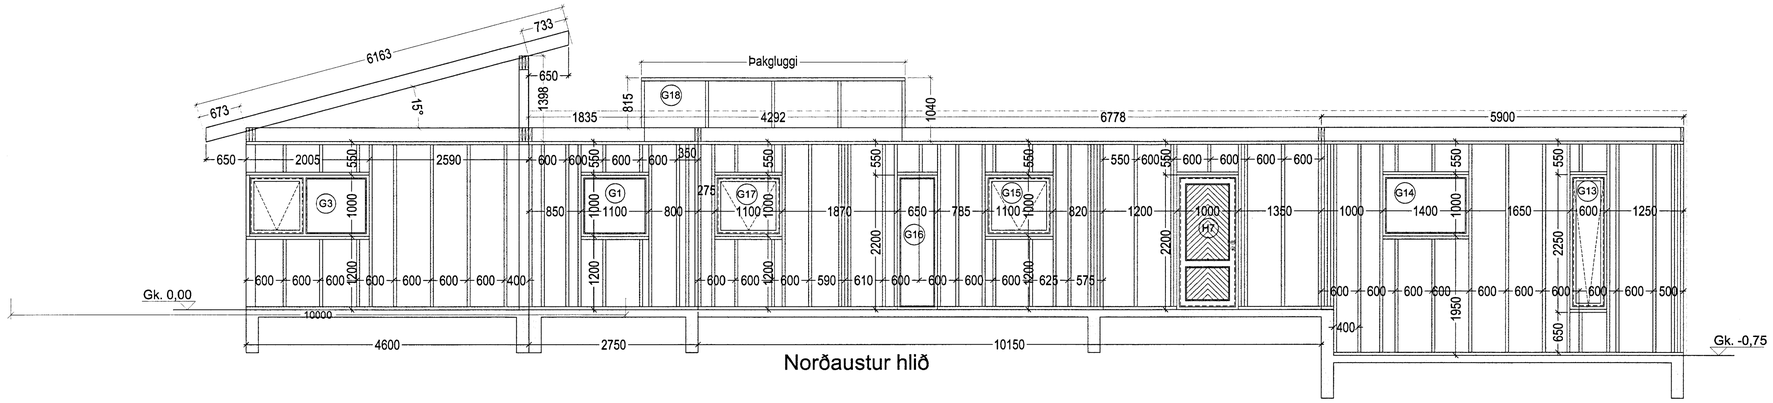

Norðaustur hlið

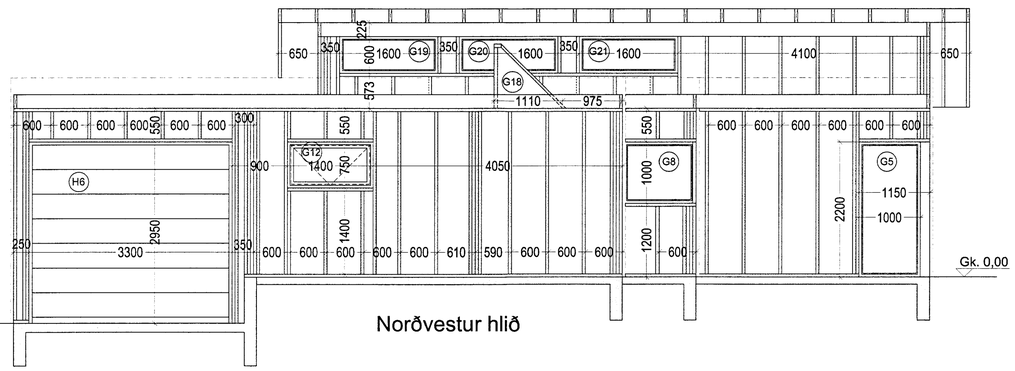

Norðvestur hlið

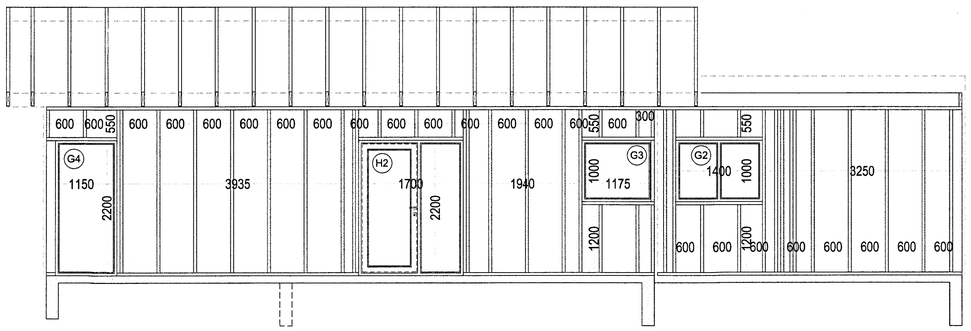

Suðaustur hlið

MÓTTEKIÐ
1. OKT. 2013
Byggingafulltrúi

ÚTGÁFUFERILL

NÚMER.	DAGS.	SKÝRINGAR.	UNNIÐ.
DAGS.		SAMRÆM.HÖNNUÐUR.	

EMIL ÞÓR GUÐMUNDSSON
FTFÍ
LÆKJASMÁRA 98
200 KÓPAVOGUR
SÍMI: 544 4004
GSM: 898 9517
NETFANG: emil@emil.is
kt: 280456-3499

HEITI VERKS:

Áshildarvegur 37
Kílhrauni

HEITI TEIKNINGAR:

Burðarvirki, grind.

MKV.	DAGS.	VERK NR	
1:50	05/11/2008		
TEIKNAÐ	YFIRFARIÐ	SAMÞYKKT	NR. TEIKNINGAR
EÞG	EÞG	EÞG	B10-2
DAGSUNDIRSKR.	NAFN HÖNNUÐAR		
	EMIL ÞÓR GUÐMUNDSSON		
UNDIRSKR.HÖNNUÐAR			ÚTGÁFA