Hitalagnir í gólfi.
Grunnmynd mkv. 1:50

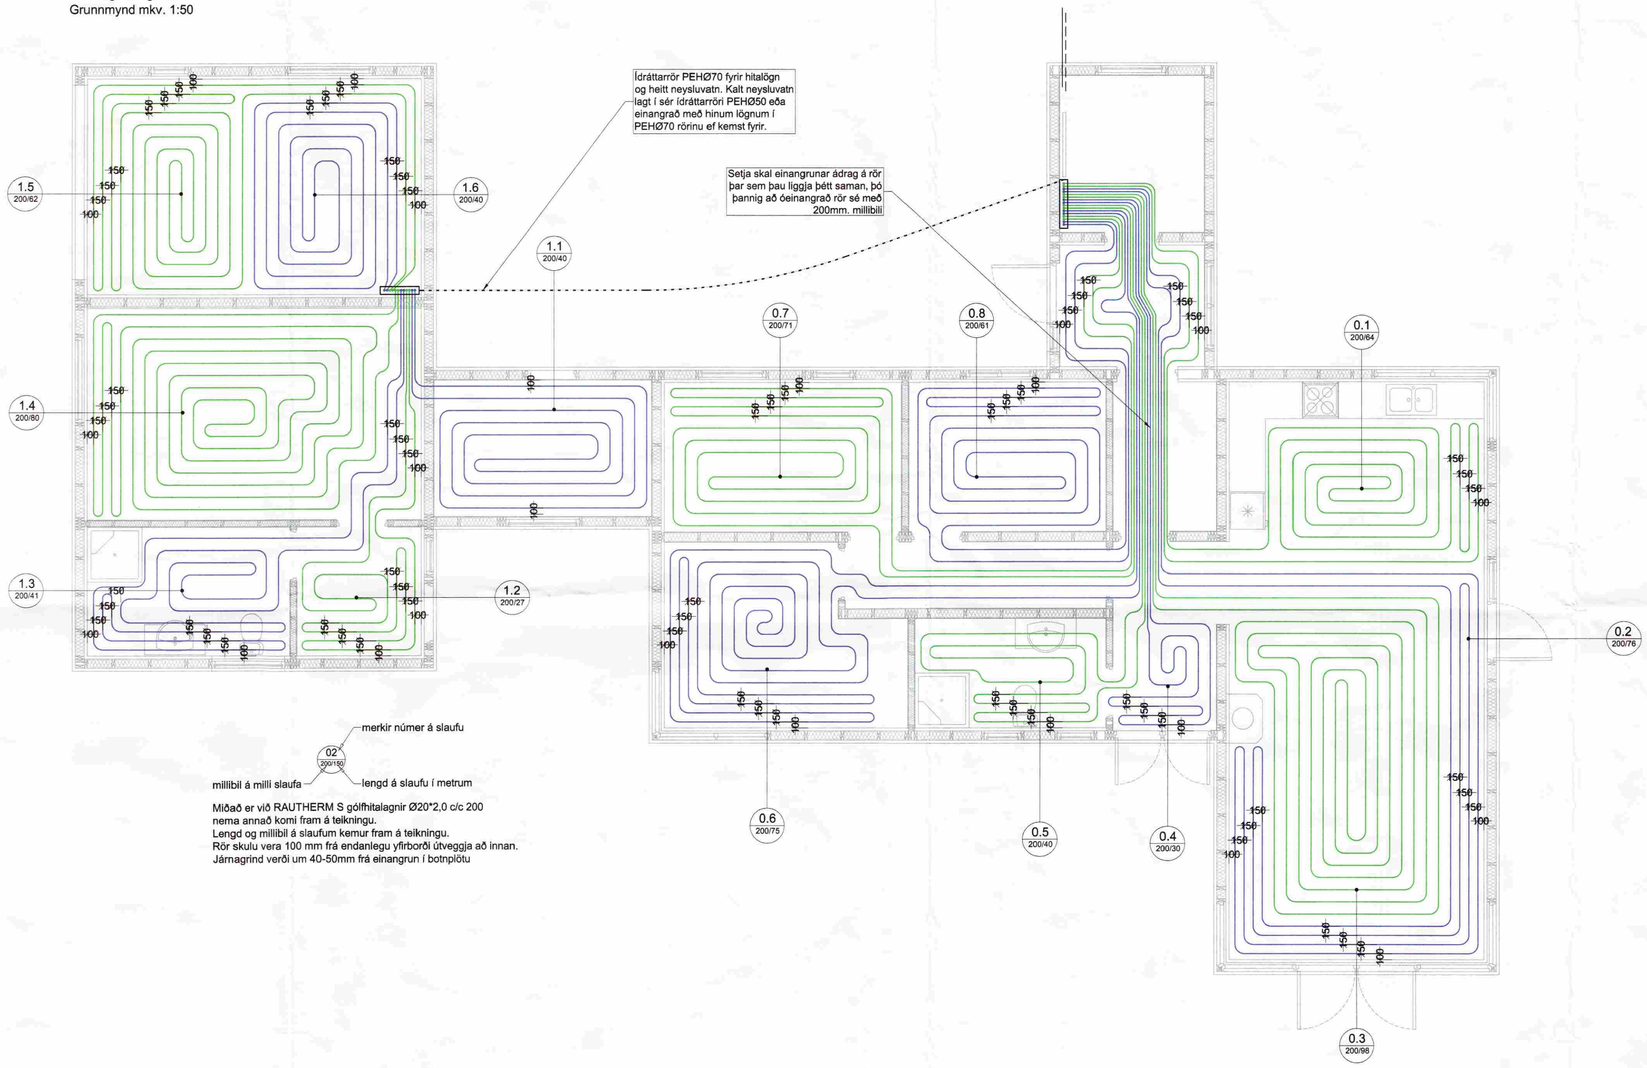

02 200/150
merkir númer á slaufu
millibil á milli slaufa
lengd á slaufu í metrum

Miðað er við RAUTHERM S gólfhitalagnir Ø20*2,0 c/c 200 nema annað komi fram á teikningu.
Lengd og millibil á slaufum kemur fram á teikningu.
Rör skulu vera 100 mm frá endanlegu yfirborði útveggja að innan.
Járnagrind verði um 40-50mm frá einangrun í botnplötu

SKEMATISKT SNIÐ Í BOTNPLÖTU

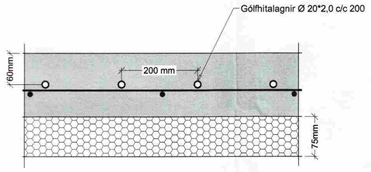

MÓTTEKIÐ
26 SEPT. 2008
Byggingafulltrúi uppsv. Ármessýslu og Flóahr.

ÚTGÁFUFERILL

NÚMER.	DAGS.	SKÝRINGAR.	UNNIÐ.

DAGS. | SAMRÆM.HÖNNUÐUR.

EMIL ÞÓR GUÐMUNDSSON
FTFI
LÆKJASMÁRA 98
200 KÓPAVOGUR
SÍMI: 544 4004
GSM: 898 9517
NETFANG: emil@emil.is
kt: 280456-3499

HEITI VERKS:
Áshildarvegur 37, Kílhrauni.

HEITI TEIKNINGAR:
Hitalagnir í gólfi.

MKV:	DAGS.	VERK NR	
1:50	16/09/2008		
TEIKNAÐ.	YFIRFARIÐ	SAMÞYKKT	NR. TEIKNINGAR
EÞG	EÞG	EÞG	L02
DAGS.UNDIRSKR. 16/09/08	NAFN HÖNNUÐAR EMIL ÞÓR GUÐMUNDSSON		
UNDIRSKR.HÖNNUÐAR			ÚTGÁFA