
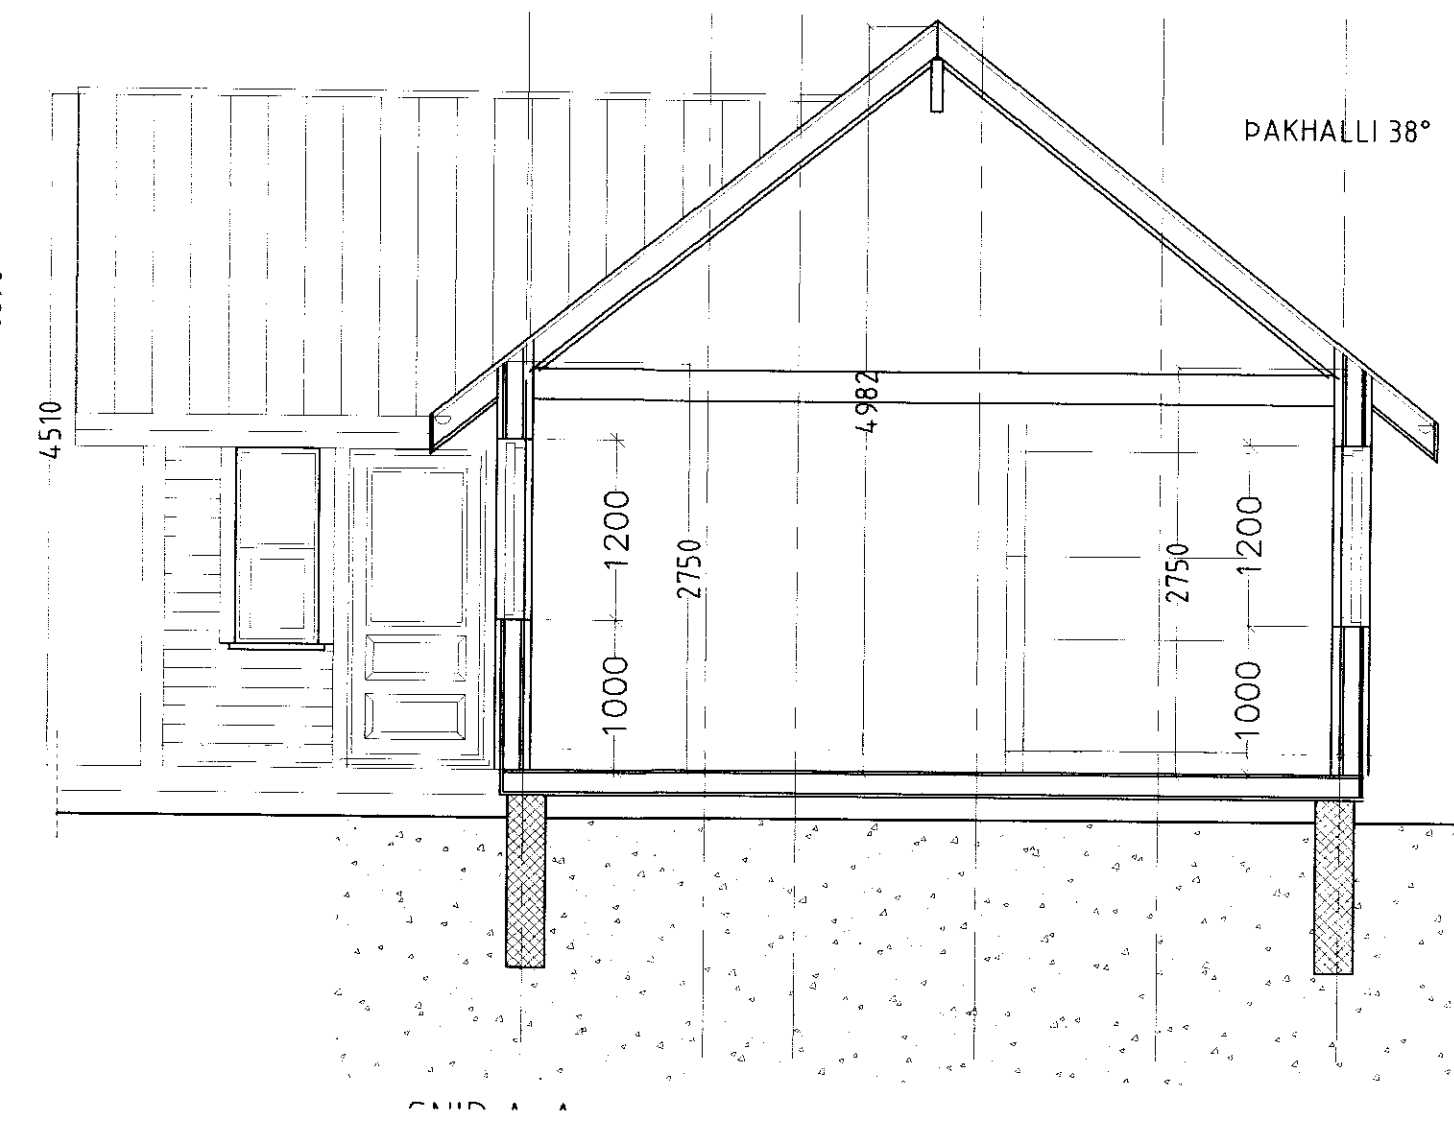


SUMARHÚS ÁSÓLFSTÖÐUM nr 6a Í ÞJÓRSÁRDAL GRUNNMYND M. 1:50

BYGGINGARFULLTRÚ;
SKEIDA OG GNÖPVERJAHREPPS

blað nr 2

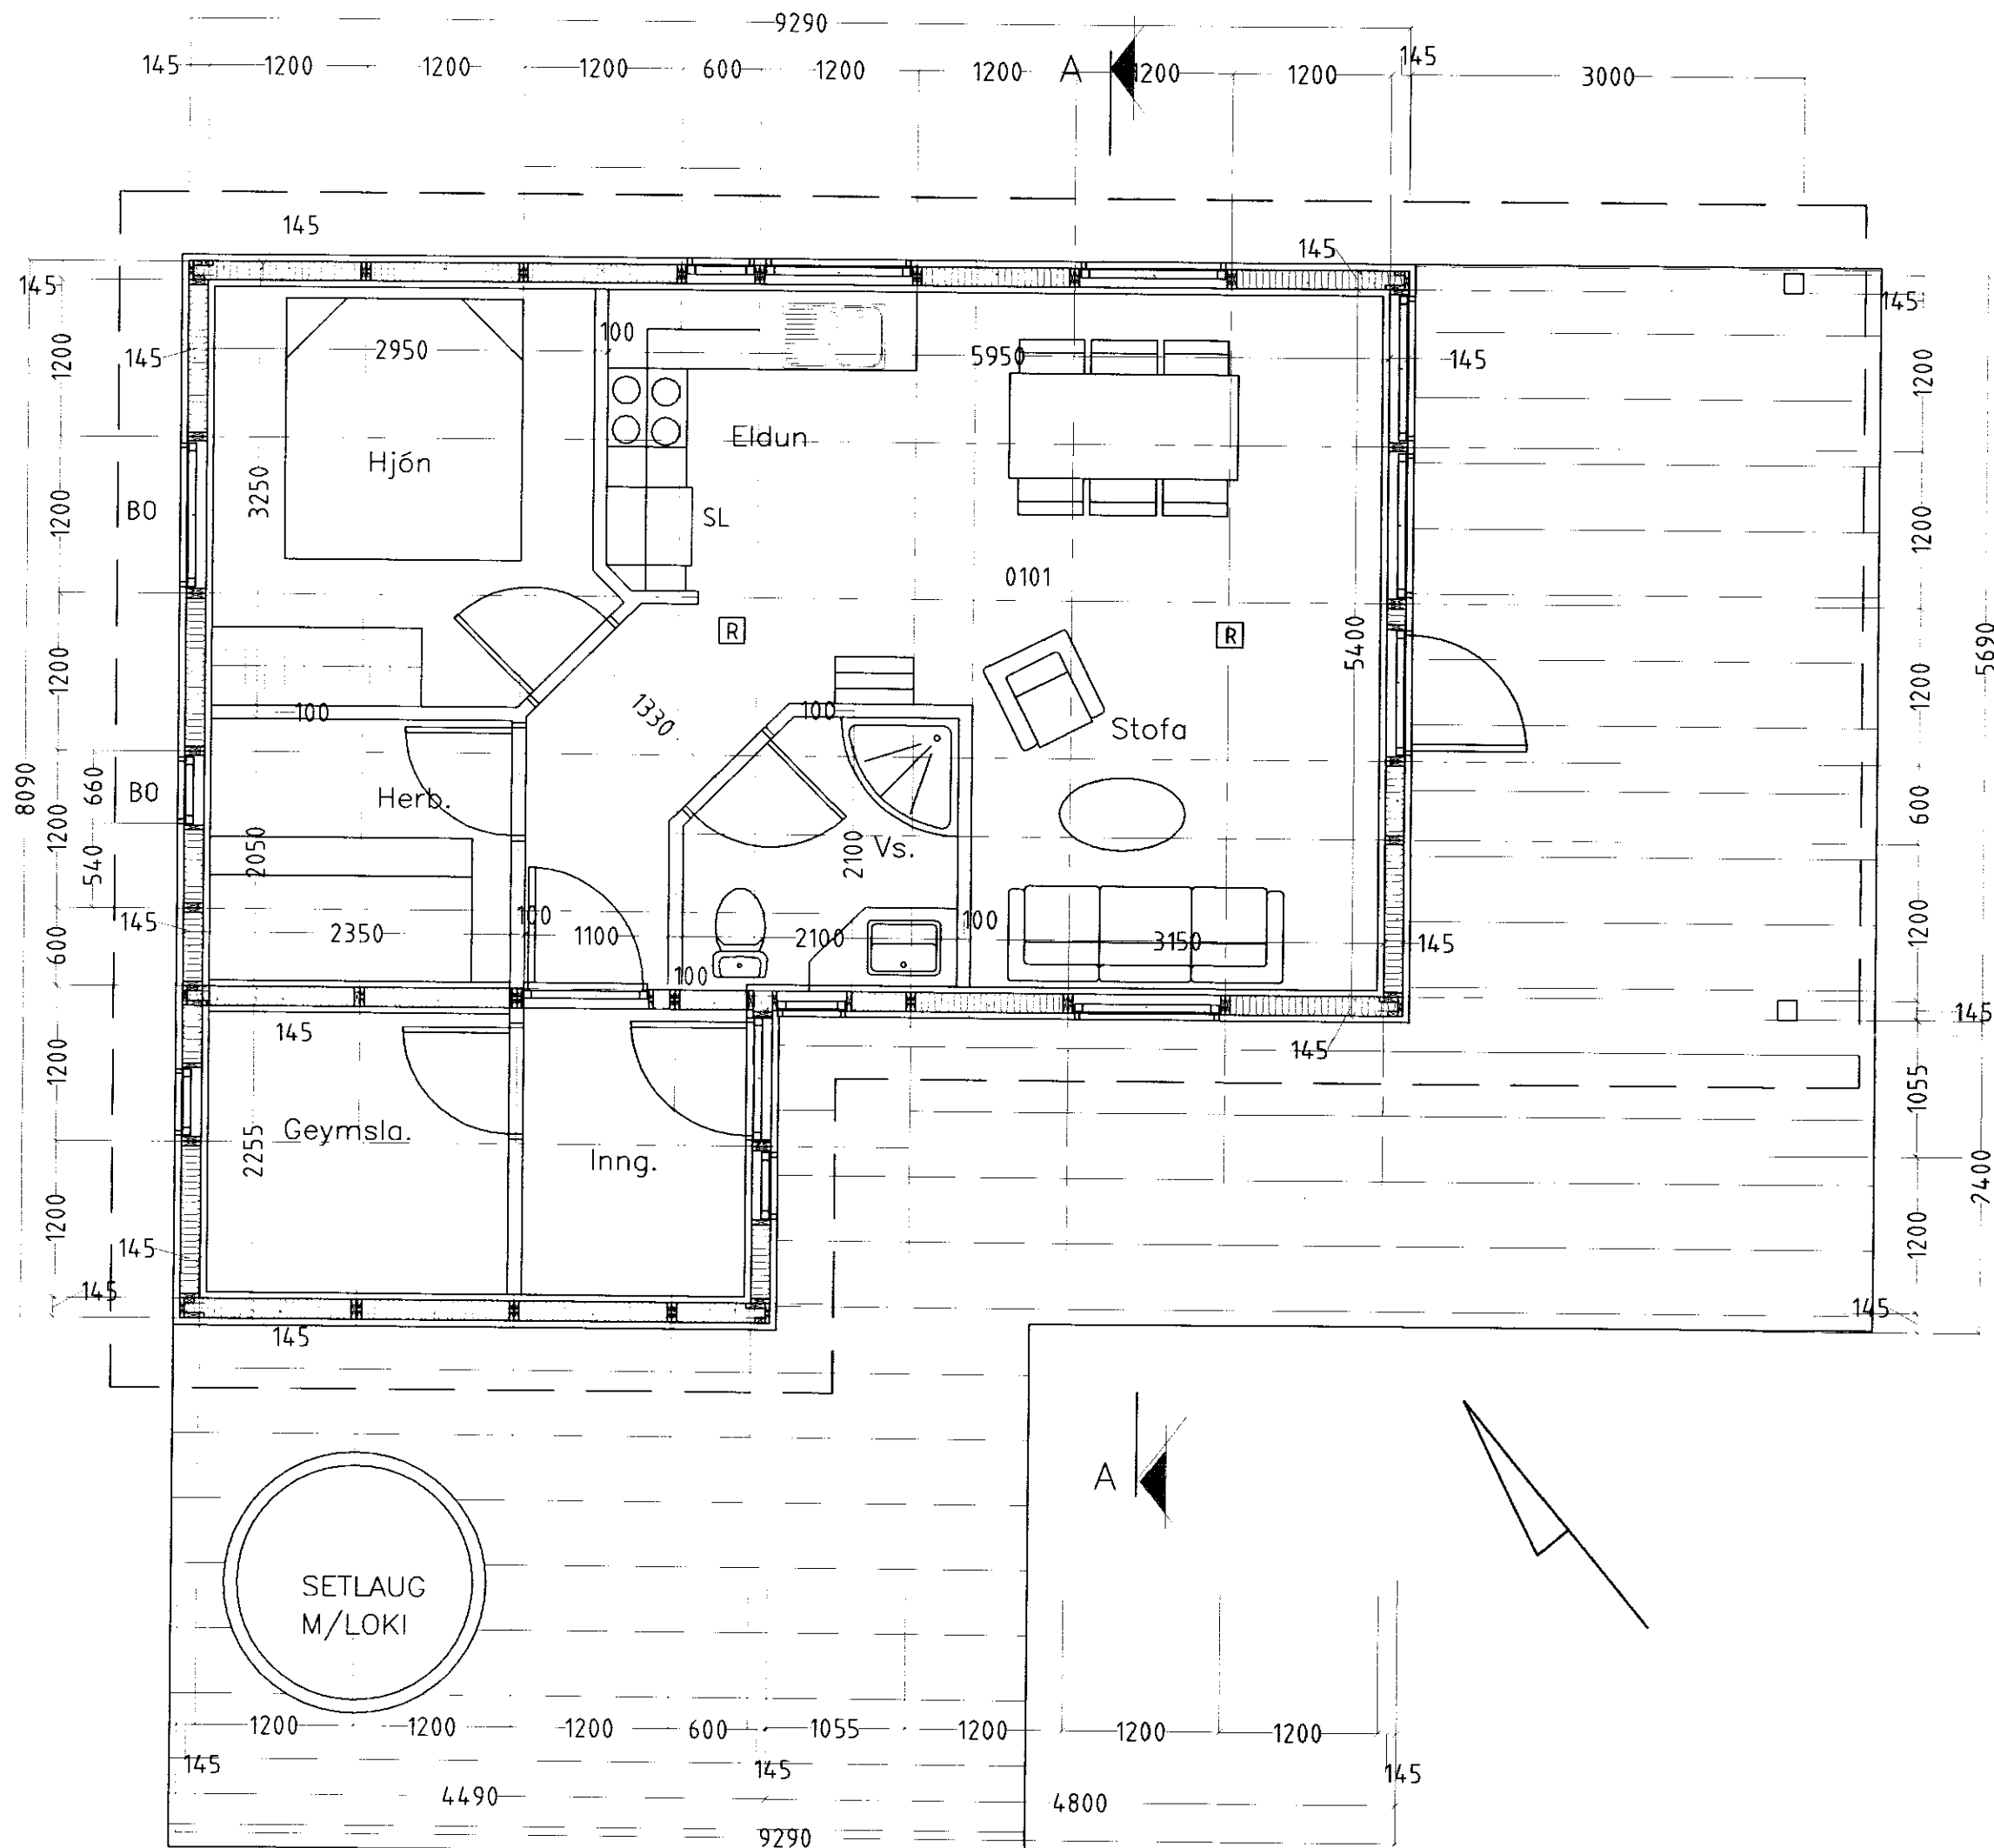

es TEIKNISTOFAN SUÐURLANDSBRAUT 48 S: 588-7344 FAX: 588-7343 NETFANG: kastor@simnet.is			
GAGNHEIDI 9 800 SELFOSSI SÍMI 482 3850 FAX 482 3851 NETFANG sghus@sghus.is VEFFANG www.sghus.is			
Sumarhús á ásólfstöðum nr 6a			
Grunnmynd			Kvarði 1:50
			Blað nr
			2 af 3
HANNAÐ:	TEIKNAD	DAGSETNIG	VERKNÚMER
Sigurður Kjartansson kt. 090246-2839	Kjartan Sigurðsson kt. 121666-5809	18.02.2003	3026
SKRÁARNAFN	SAMPYKKT	TEIKNING NÚMER	
ÁSÓLFSTADIR.dwg	<i>[Signature]</i>	A 03	