


# Útlit Suður

1:100

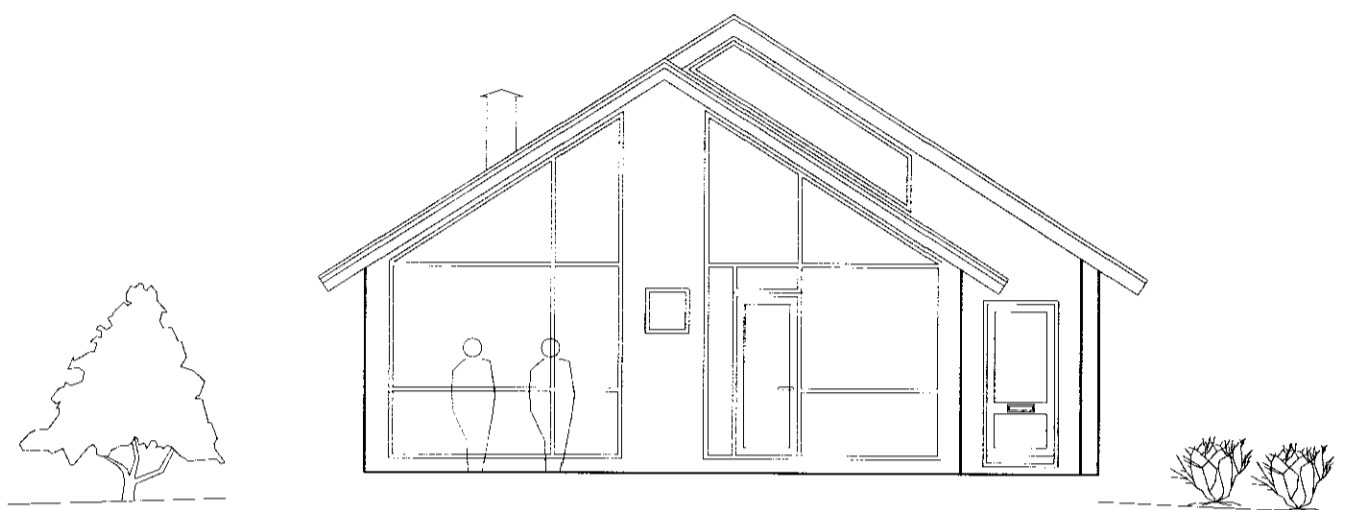


# Útlit Austur

1:100




# Útlit Norður

1:100

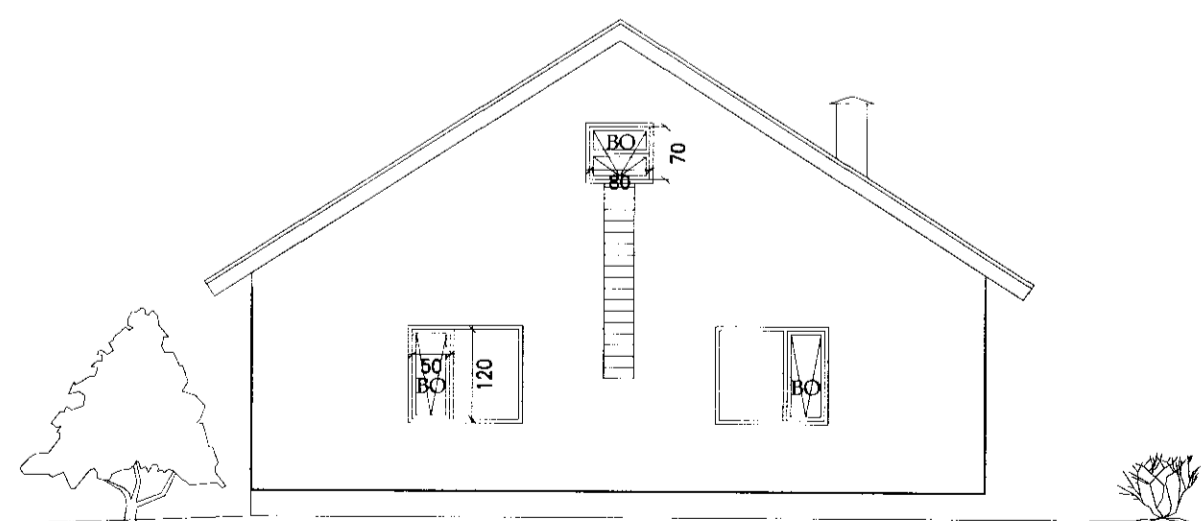

# Útlit Vestur

1:100

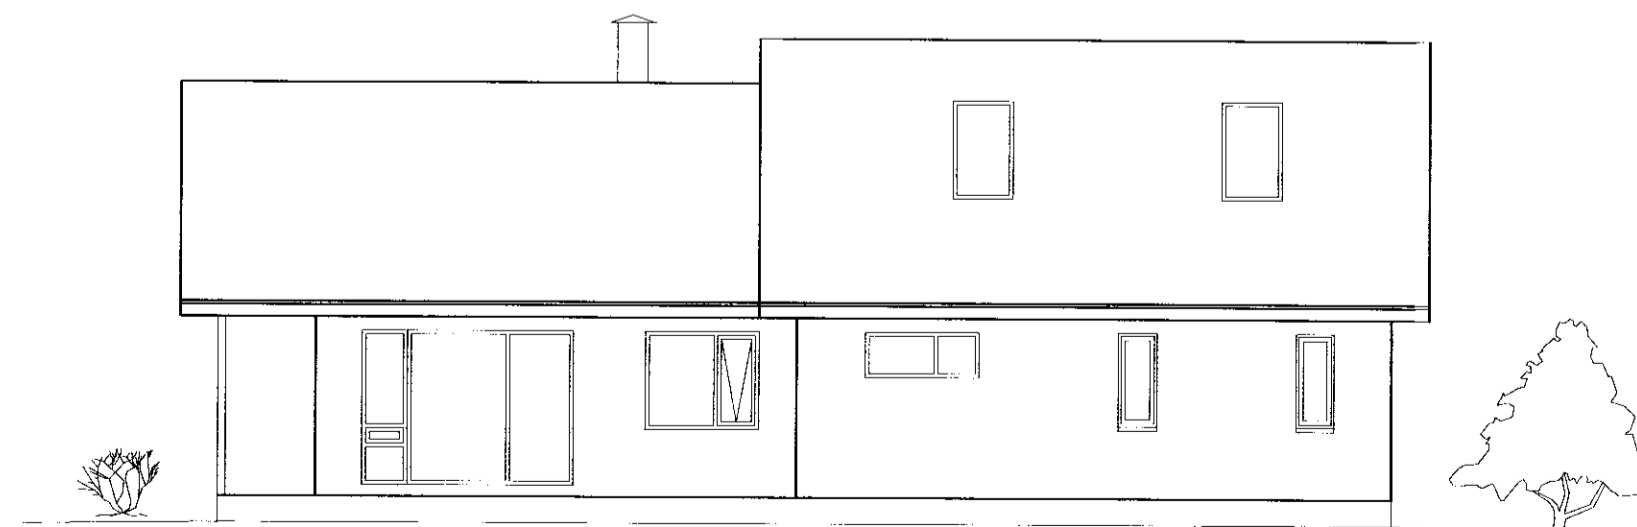

Samþykkt

06 JUNI 2006

*Hilma Ólafsson*

Byggingarstjórnun og útskipti Arnassýslu

Dags.	Þreytingar	Nr.	Nafn
TBV ALHLÍÐA HÖNNUN OG RÁÐGJÖF		SÍMAR: 5574100 8247587 NETFÖNG: TBV@SIMNET.IS AHLVERK@SIMNET.IS	
Ásólfsstaðir			
ÚTLIT			
TÖL VJUSKRÁ	HANNAÐ BV	TEIKNAD BV	YFIRFARID BV
			ÚTGÁFA 1
SAMPYKKT Þjörvin Viglundsson 0405462009	TEIKNING NR.	MKV 1:100	BLAD NR. A02
www.teiknistofan.com	DAGS. 24.05.2006	tbv ehf	