



Samp. 26.04.2005
Hilmar Einarsson

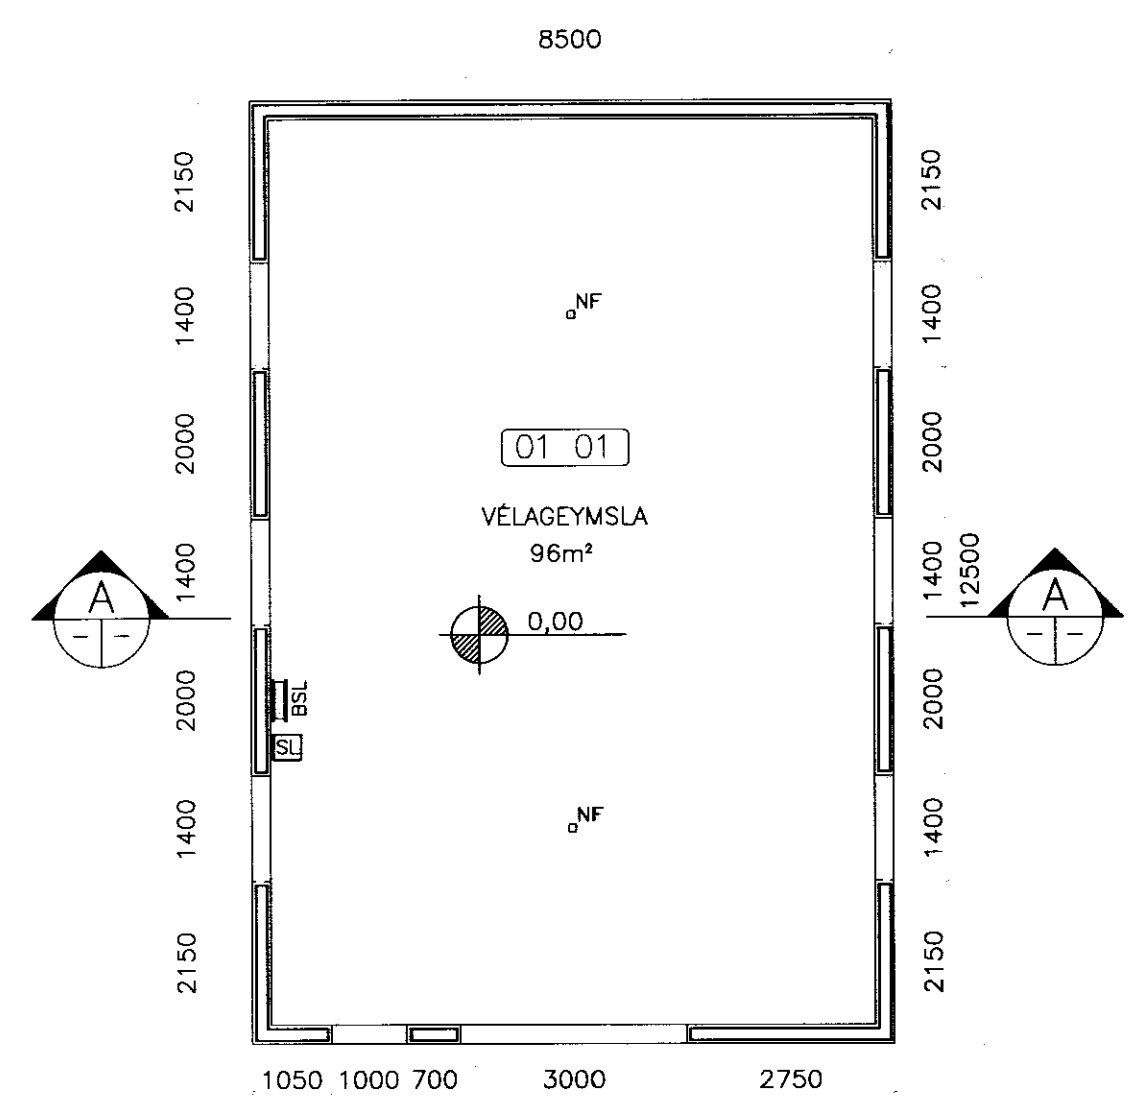

GRUNNMYND
1:100

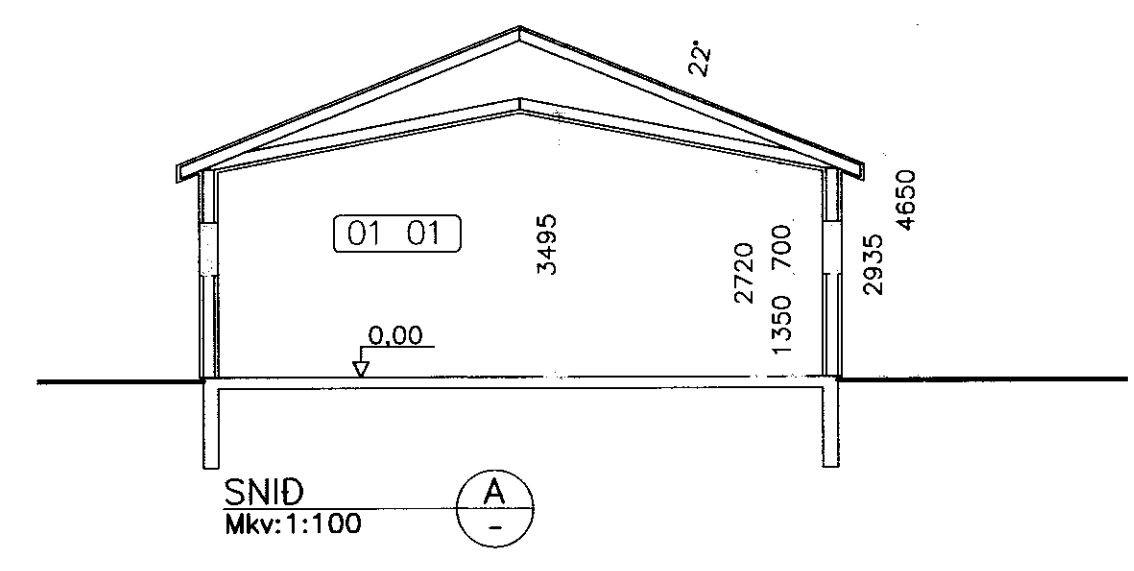

SNID
Mkv: 1:100

SKÝRINGAR


SÖKKLAR OG GÓLFPLATA ERU ÚR JÄRNBENTRI STEINSTEYPU.
 BURDARVIRKI VEGGJA OG ÞAKS ER ÚR TIMBRI EINANGRÁÐ MED STEINULL.

ÚTVEGGIR OG ÞAK ERU KLÆDD AD UTAN MED BÁRUJÄRNI.


ÖLL KLÆDNINGU AD INNANVERÐU SKAL VERA I FLOKKI 1

LOFTRÆSTING ER UM OPNANLEGA GLUGGA.


- 0,00 HÆÐARKÓTI PLÖTU HÆÐ HÚSS ÁKVÆDIST I SAMRÁÐI VID BYGGINGARFULLTRÚA.
- 01 01 NOTEINGANÚMER
- SL SLÖKKVITÆKI
- BSL BRUNASLANGA

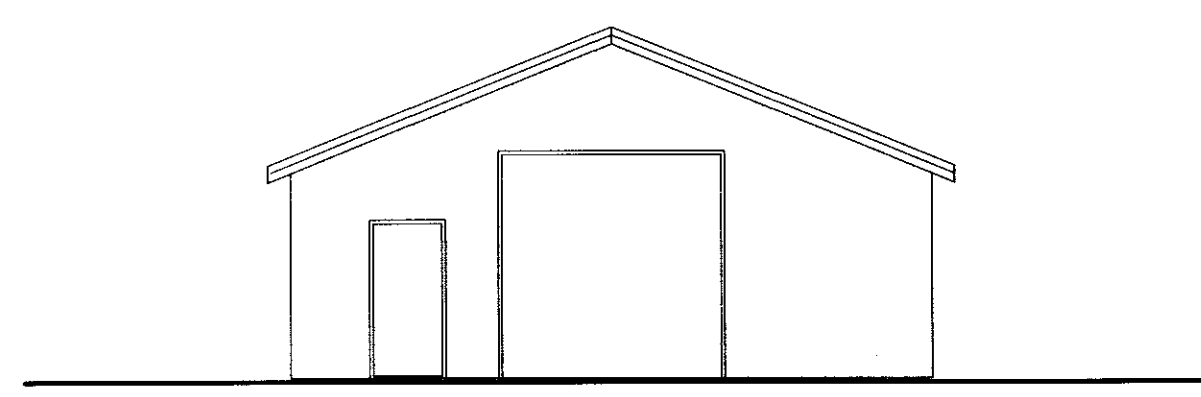


NORD-VESTURHLID
1:100

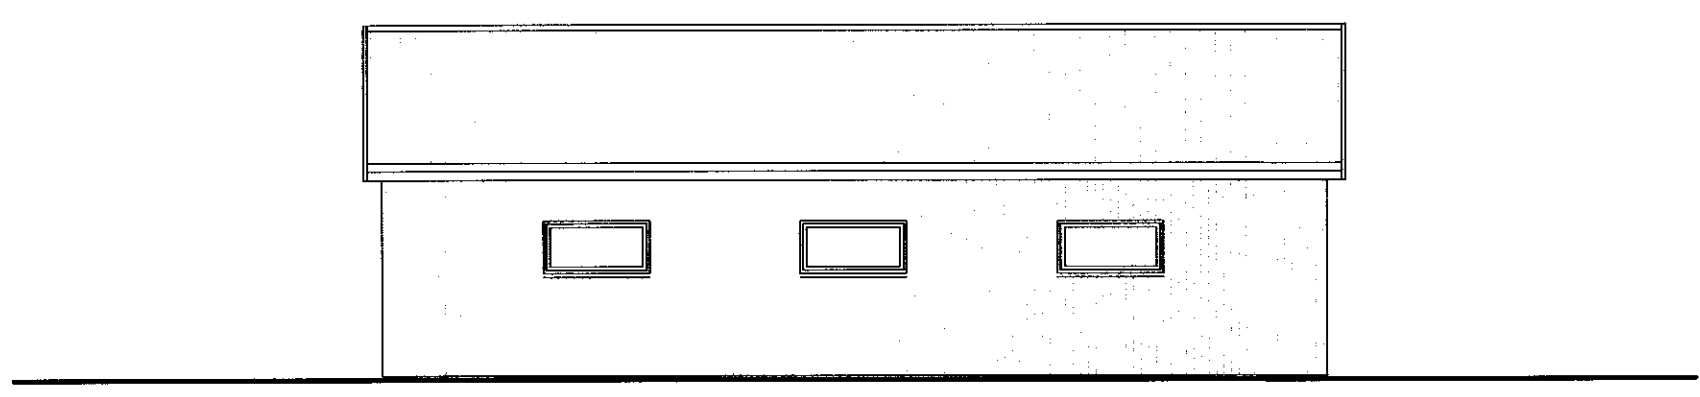

SUD-VESTURHLID
1:100

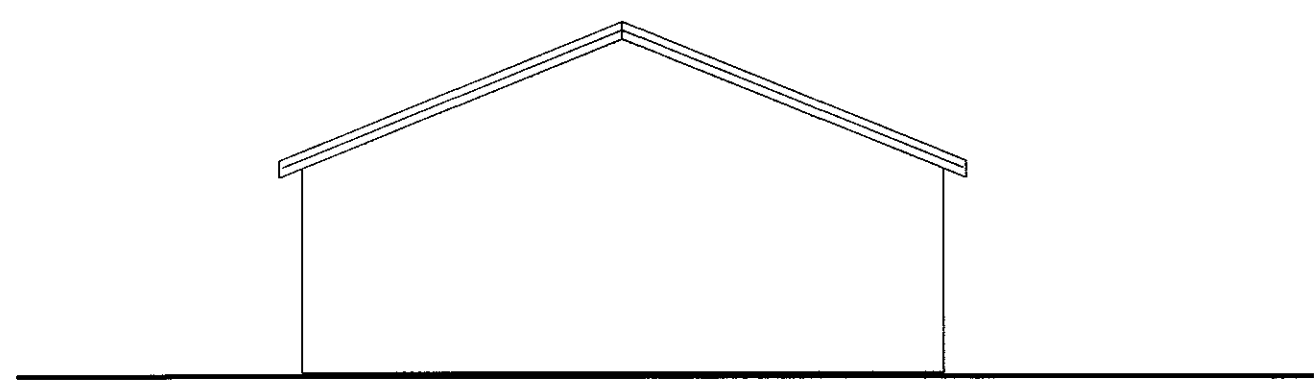

SUD-AUSTURHLID
1:100

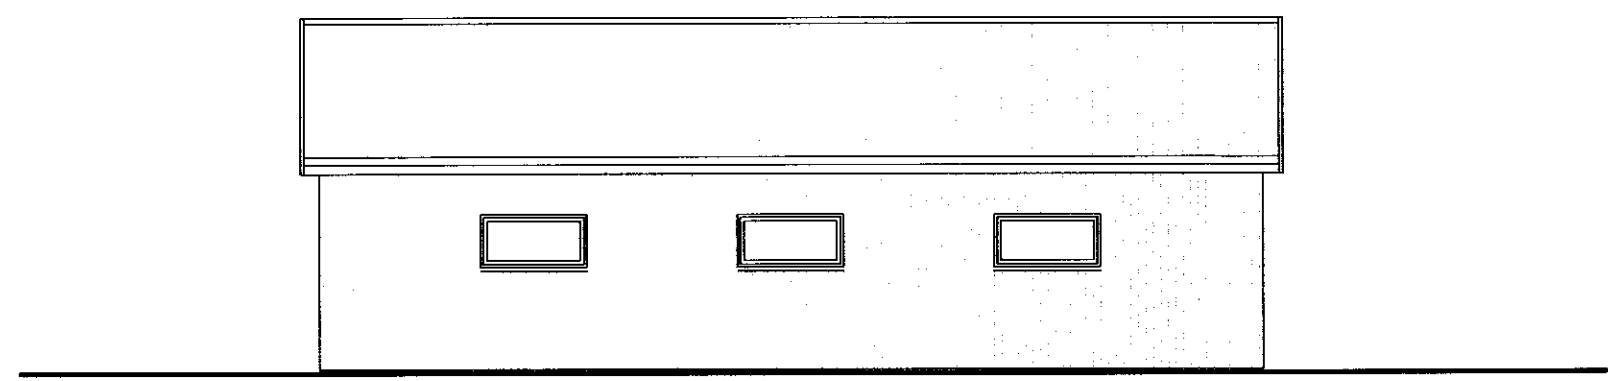

NORD-AUSTURHLID
1:100

ÁSÓLFSSTADIR, SKEIDA OG GRÚPV.HR.

ADALUPPDRÁTTUR: Málkvarði

GRUNNMYND, ÚTLIT OG SNID 1:100

SKÝRINGAR

Hannað:	Teiknað:	Yfirfarð:	Dags:
GH/SST	SST		17.03.05
Sköð á daga:	Skránumfrn:	Verknr.	Bl.nr.
	05083-01	05083	01

Sambærkt:

Hilmar Einarsson

VERKFRÆÐISTOFA SUÐURLANDS EHF

Austurvegur 5, 800 Selfoss, Sími: 482 3900, Fax: 482 3914, Netf: verkud@verksud.is