


GRUNNMYND ÞAKSPERRA  
1:50

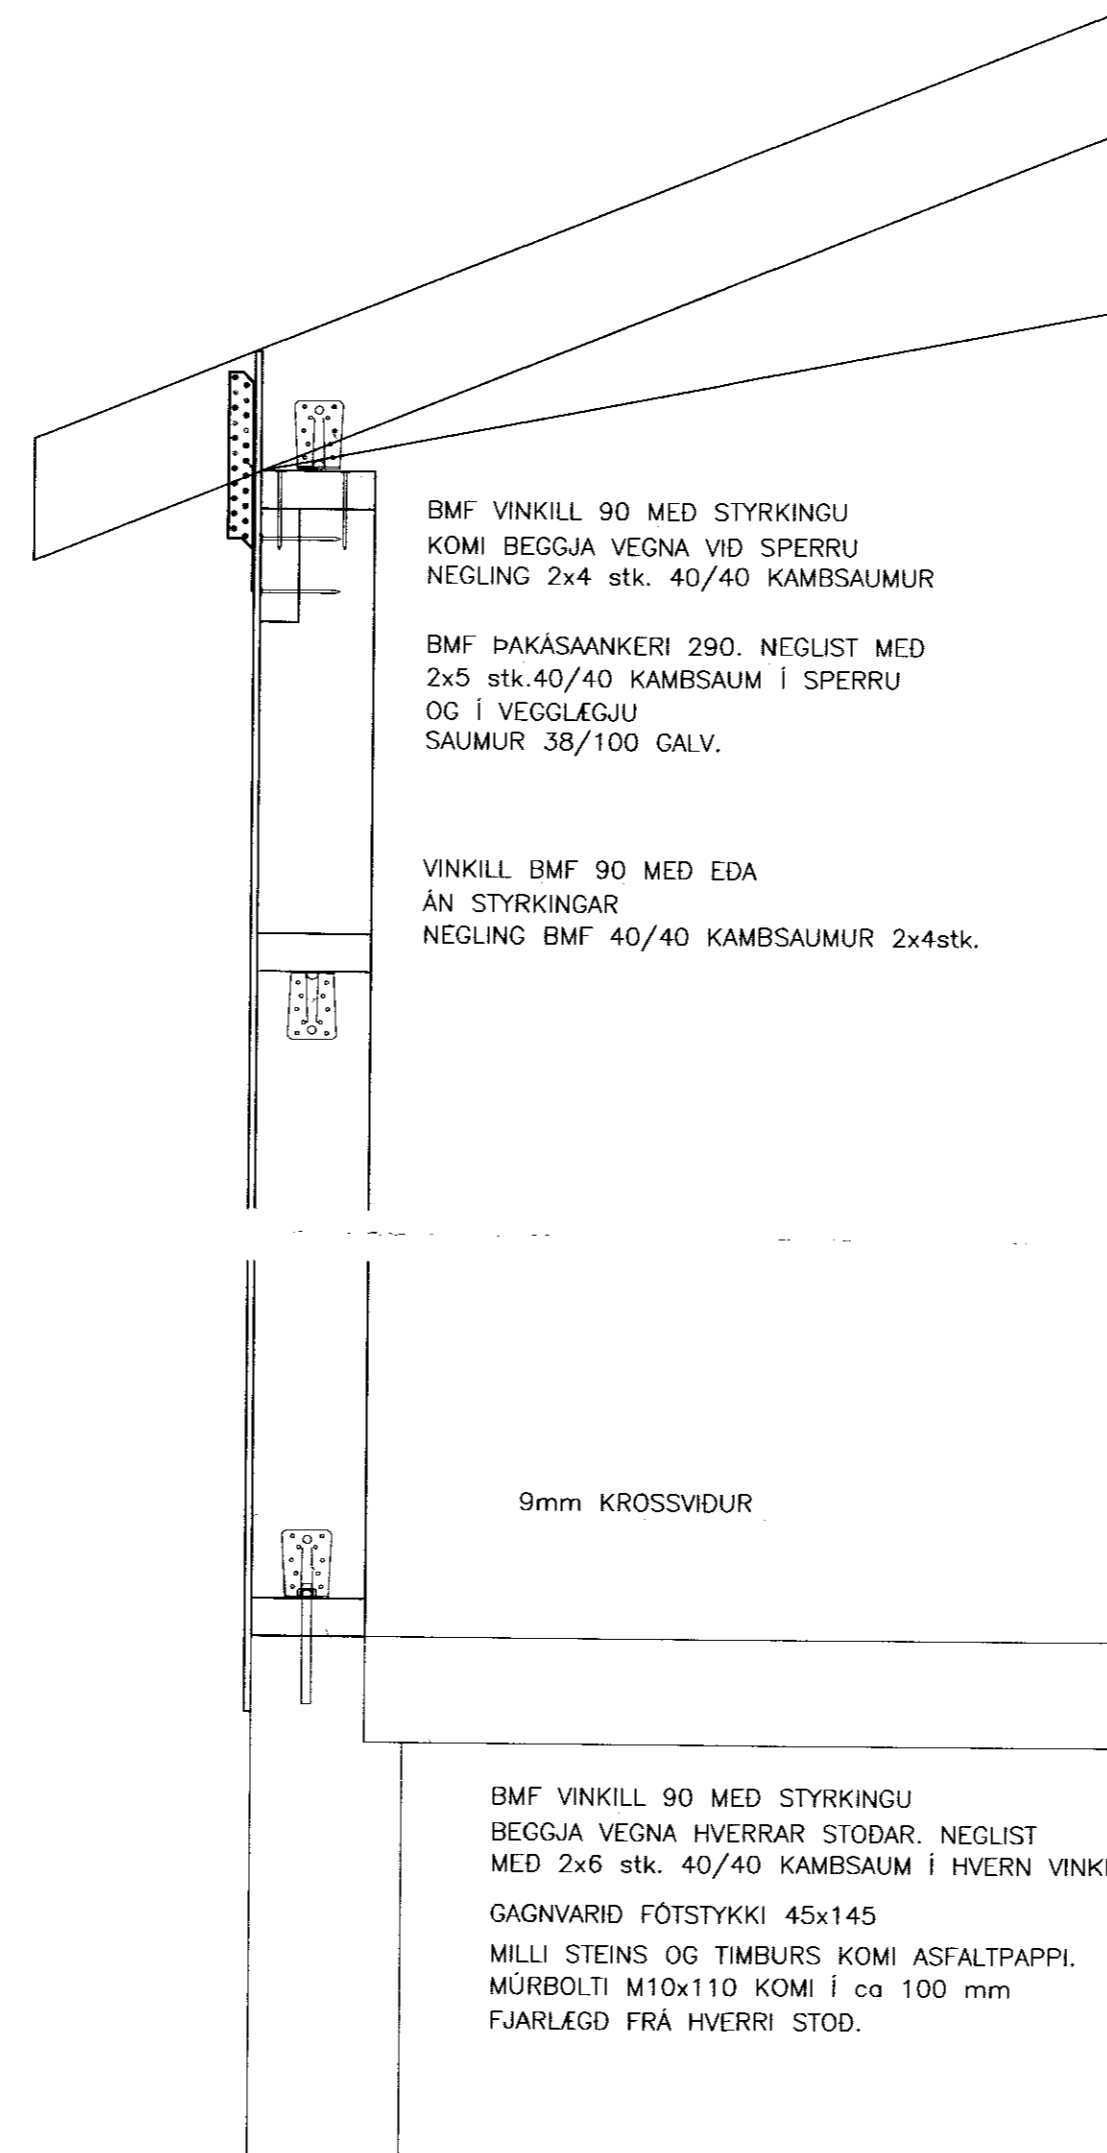

BMF VINKILL 90 MED STYRKINGU  
KOMI BEGGJA VEGNA VÍÐ SPERRU  
NEGLING 2x4 stk. 40/40 KAMBSAUMUR

BMF ÞAKÁSAANKERI 290. NEGLIST MED  
2x5 stk. 40/40 KAMBSAUM Í SPERRU  
OG Í VEGGLÆGJU  
SAUMUR 38/100 GALV.

VINKILL BMF 90 MED EDA  
ÁN STYRKINGAR  
NEGLING BMF 40/40 KAMBSAUMUR 2x4stk.

9mm KROSSVIÐUR

BMF VINKILL 90 MED STYRKINGU  
BEGGJA VEGNA HVERRAR STODAR. NEGLIST  
MED 2x6 stk. 40/40 KAMBSAUM Í HVERN VINKIL  
GAGNVARID FÓTSTYKKI 45x145  
MILLI STEINS OG TIMBURS KOMI ASFALTPAPPI.  
MÚRBOLTI M10x110 KOMI Í ca 100 mm  
FJARLÆGD FRÁ HVERRI STOD.

SNID  
Mkv: 1:10

ÁSÓLFSSTADIR, SKEIDA OG GRÚPV.HR.

BURDARVIRKI:	Málkvarði
SPERRUPLAN	1:50
SNID Í VEGG	1:10

Hannað:	Teiknað:	Yfirritað:	Dagur:
GH	SST		17.03.05
Sköð á disk:	Skrautnúmer:	Verknúmer:	Bl. nr:
	05083-20	05083	221

Sambýtt:

**VERKFRÆÐISTOFA  
SUÐURLANDS EHF**

Austurvegur 5, 800 Selfoss, Sími: 482 3900, Fax: 482 3914, Netf: verkud@verksud.is