

ALMENNT:

ÖLL MÁL SKULLU STAÐFEST SKV. ADALTEIKNINGUM. EF MISRÆMI ER SKULU ADALTEIKNINGAR VERA RÁÐANDI, ÞÓ BER AD LÁTA HÖNNUDI VITA AF MISRÆMI. ÖLL MÁL ERU Í MILLIMETRUM NEMA ANNAD KOMI FRAM.

ÚTLOFTUN ÞAKS:

SETJA SKAL 2 STK Ø 40 PLASTRÖR MED NETI Í HVERT SPERRUBIL, LÖFTFLÆDI SKAL VERA ÓHINDRAD Á MILLI LANGHLIDA HÜSS.

TRÉVIRKI:

GÆDAFLOKKAR – TIMBURGÆDI BURÐARVIÐIR SKULU ALMENNT VERA C18 SKV. ÍST EN 338, NEMA ANNAD SÉ TILGREINT Á TEIKNINGU. RAKASTIG Í TIMBRI VID UPPSETNINGU SKAL EKKI VERA HÄRRA EN 15%.

KLÆDNING ÞAKS:

ÞAK SKAL HEILKLÆDA MED 25x150 BORDUM, HVERT BORD SKAL NEGLA MED 3 STK. GN28/75 HEITGALVANHÜÐUDUM KAMBSAUM. EKKI SKAL SKEYTA TVÖ BORD HLID VID HLID Á SÖMU SPERRU OG EKKI SKAL SKEYTA MEIRA EN ÞRIDJUNG BORDA Á SÖMU SPERRU. OFAN Á BORDAKLÆDNINGU KOMI ÞAKPAPPI AF VIDURKENNDRI GERÐ, SKÖRUN EFTIR LÁRÉTTUM LÍNUM ÞAKS 100mm EN 300mm Í STEFNU ÞAKHALLA.

ÞAKJÄRN KOMI OFAN Á ÞAKPAPPA. NEGLING ÞAKJÄRNS SKAL VERA Í SAMRÆMI VID RB-BLAD 47.103. ÞAKJÄRN SKAL FESTA MED 63mm KAMBSAUM MED ÞÉTTINGU, Í ADRA HVERJA HÄBÄRU, MILLIBIL 600mm. Á SAMSKEYTUM PLATNA SKAL NEGLA YSTU HÄBÄRU, MILLIBIL 300mm. TVÖFALDA SKAL ALMENNA NEGLINGU FRÄ ÞAKBRÜNUM OG INN Á ÞAKID SEM SVARAR TIL 1/10 AF BREIDD ÞAKS, MILLIBIL 300mm. JAFNFRAMT SKAL NEGLA TVÆR RADIR NÆST ÞAKBRÜN MED 150mm MILLIBILI.



FESTIJÄRN, NAGLAR, BOLTAR OG SKRÜFUR:

STÄLGÆDI Í TIMBURFESTINGUM SKULU VERA A.M.K. ST37-2 SKV. DIN 17100. ALLAR FESTINGAR SKULU VERA HEITGALVANISERADAR EDA RYDFRIAR. ÖLL FESTIJÄRN, BOLTAR, SKRÜFUR OG NAGLAR Í GAGNVARID TIMBUR SKULU VERA HEITGALVANISERUD EDA RYDFRI. EKKI MÁ NOTA SAMAN RYDFRIA NAGLA OG GALVANISERUD FESTIJÄRN.

MÖTTEKID

26 AUG. 2009

Byggingafulltrúi uppsv. Ámessýslu og Flóahv.

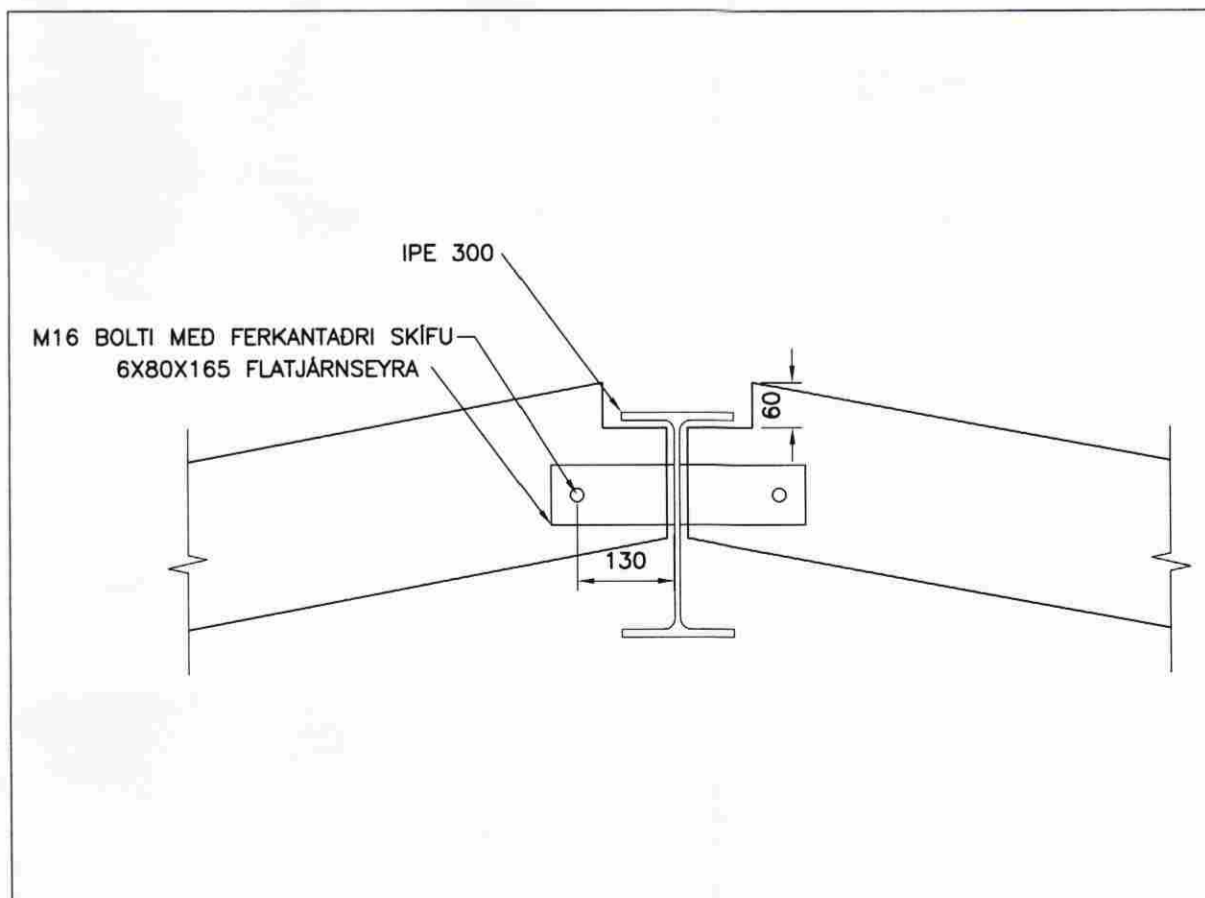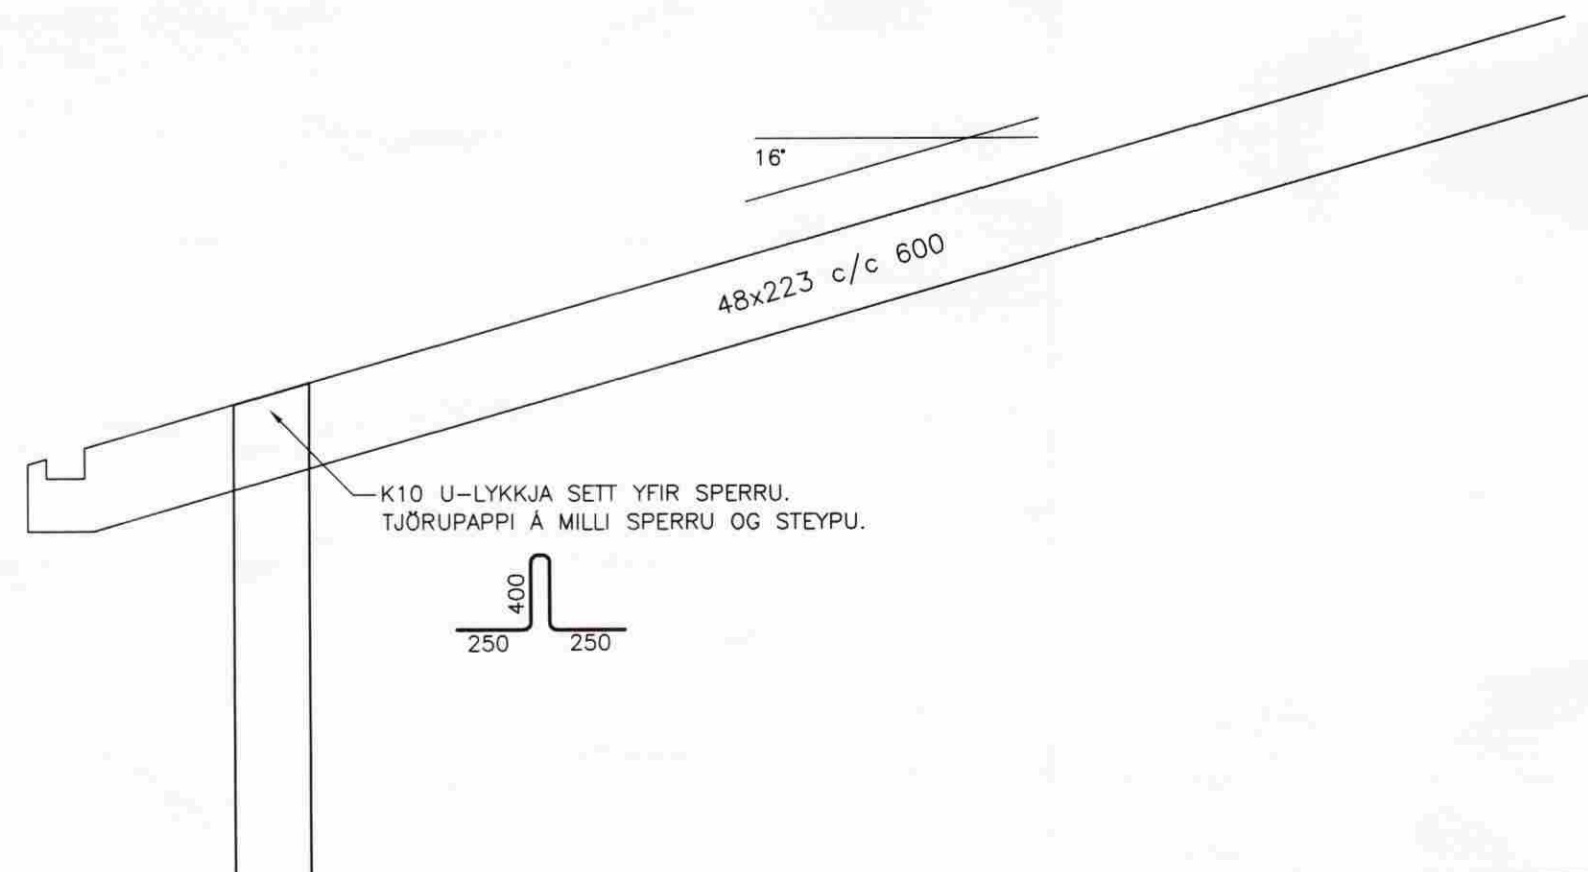

ÚTGÁFUFERLI

ÚTGÁFA NR.	ÚTGEFID DAGS.	ÚTGEFID AF	SKÝRINGAR
U1	09.07.2009	Þ.S.	FRUMÚTGÁFA



VERKFAEÐISTOFA ÁRÞORGAR ehf
AUSTURVEGI 89 800 SELFOSSI
SÍMI 480 4800 FAX 480 4801
www.verkarborg.is verkarborg@verkarborg.is

ÁRNES, BÍLSKÜR

BURÐARVIRKI:	MKV:
ÞAKPLAN OG FESTINGAR	MKV: 1:50/1:20
SKÝRINGAR	MKV:
HANNAÐ: T. ELLERT. TÓMASSON	TEIKNAD: ÞÓRUNN SIGÞÓRSD.
VERKNÚMER: 09025	SKÝRARNÚMFR: 09025-210-270-U1
DAGSETNING:	SAMÞYKKT:
09.07.2009	270

201170-3979