


SNID VÍÐ SÖKKUL
Mkv. 1:50

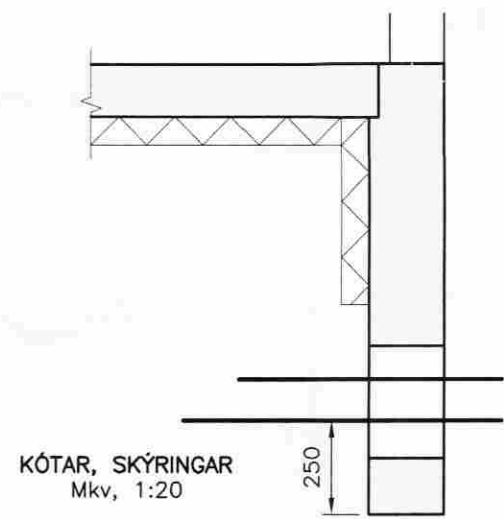

KÓTAR, SKÝRINGAR
Mkv. 1:20

SKÝRINGAR:

ÖLL RÖR Í JÖRD SÉU ÚR STÍFU PVC PLASTI, GRUNNPLASTI, NEMA ANNAD SÉ TEKID FRAM.

MINNSTI HALLI Á RÖRUM ER 20‰. (2 CM Á M) OG MESTI HALLI ER 300‰, NEMA ANNAD SÉ TEKID FRAM.

GRAFID SÉ FYRIR RÖRUM Í ÞJAPPADA FYLINGU. UMHVÆRFIS ÖLL RÖR Í JÖRÐU SKAL SETJA A.M.K. 150 mm SANDLAG OG ÞJAPPA VEL.

ÖLL RÖR ÞÉTTIST MED TIL ÞESS GERÐUM GÚMMÍHRINGJUM. AD ÖÐRU LEYTI BER AD HAGA VINNU OG ÖLLUM UMBÚNADI SKV. ÍST 65 SVO OG FYRIRMÆLUM FRAMLEIDANDA.

KÓTAR ERU Í METRUM OG MIDAST VID RENNSLISBÖTN, ÞAD Á EINNIG VID UM GÖT, ÞAR SEM KÓTI Á GATI ER GEFINN Á RENNSLISBÖTN.

MÁL ERU Í MILLIMETRUM OG MIDAST VID MIDJAN STÚT.

ÖLL RÖR MED ÖNEFNDUM HALLA HAFU 20‰ HALLA OG ERU ÚR Ø100 PVC.



SKAMMSTAFANIR:

PVC PLASTRÖR, PVC (RAUDBRÚN)
PP PLASTRÖR, PP (GRÁ)
GSN GEGNUMSTREYMISNIDURFALL Í GÓLFI


ATH. STADSETNINGU STÚTA FYRIR HREINLETISTÆKI MÁ AÐEINS HAFU TIL VIDMIDUNAR, OG ÞARF AD YFIRFARA OG ADLAGA ÞEIM TÆKJUM SEM ENDANLEGA ERU VALIN.

ÖLL MÁL Í mm NEMA ANNARS SÉ GETIÐ.

- SKOLP
- - - - - REGNVATNSLÖGN
- - - - - AFRENNSLI HITAVEITU
- — — — HEIMÆÐ (KALT VATN)

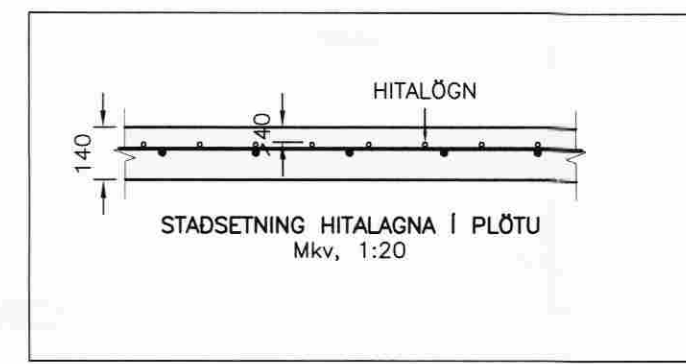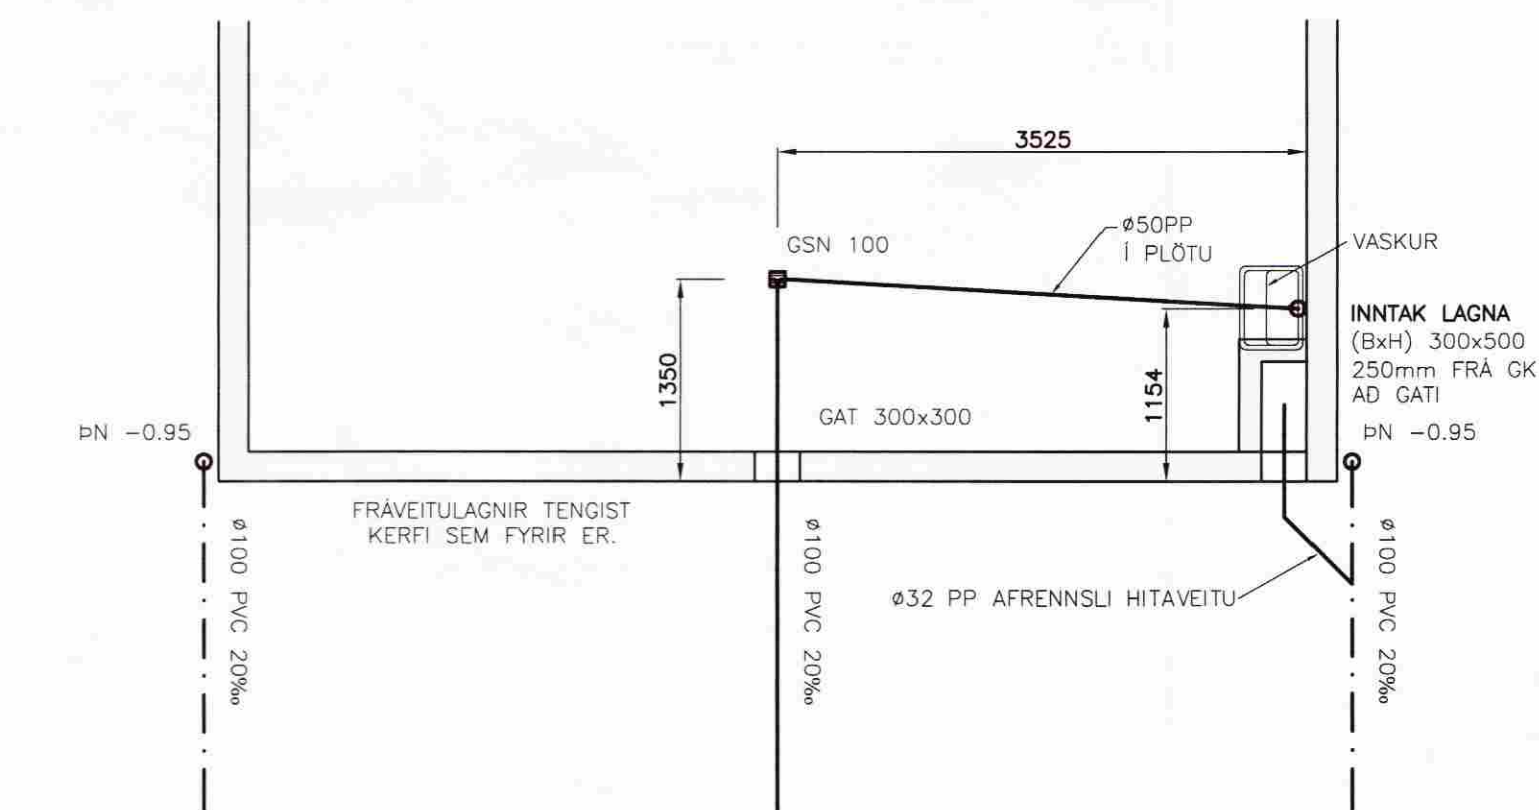

**ATHUGIÐ!
HITALAGNIR Í BÍLSKÚR
STEYPAST Í 140mm ÞYKKA PLÖTU.**

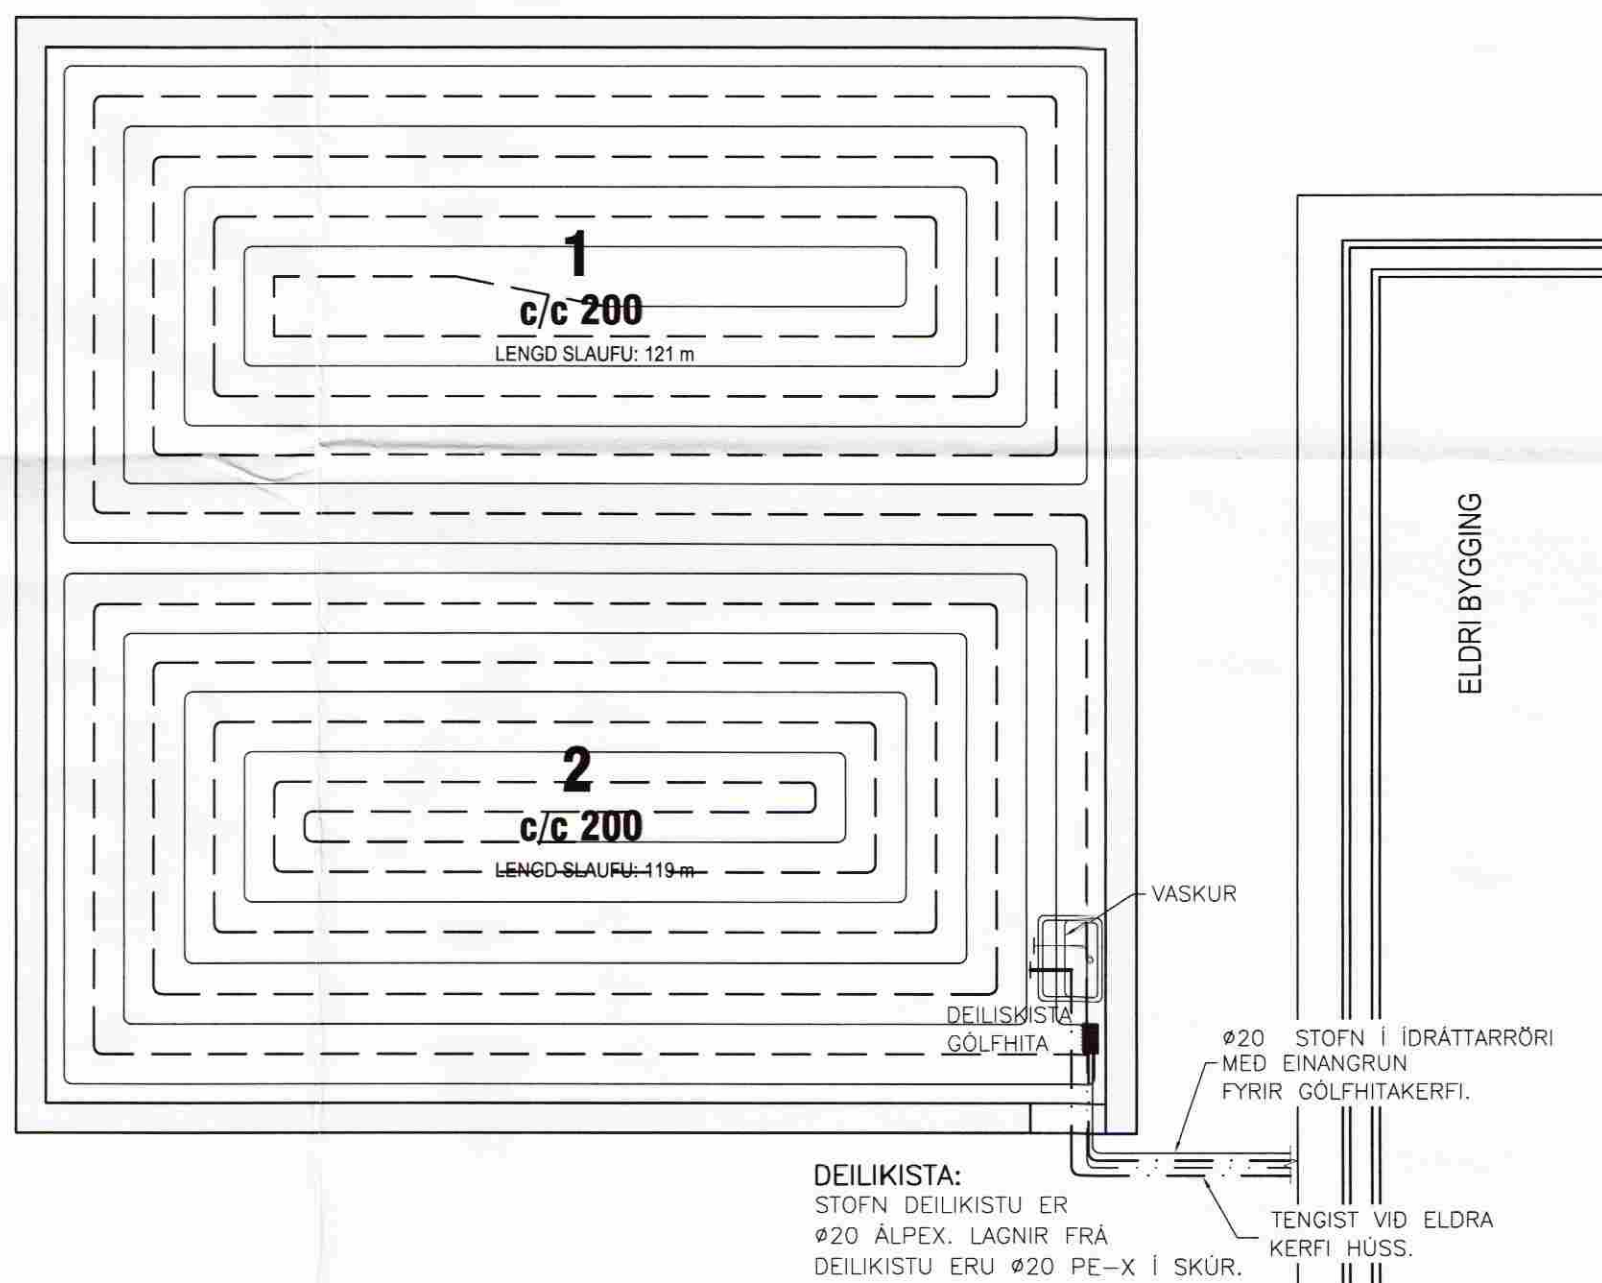

**FARA SKAL VEL YFIR LEIÐBEININGAR FRÁ FRAMLEIDANDA
ÁÐUR EN NIÐURLAGNING LAGNA FER FRAM !**

MÓTTEKID
26. JÚLÍ 2009
Byggingafulltrúi uppsv. Árnæssýslu og Flóahar.

SKÝRINGAR VID LAGNIR

GÓLFHITALAGNIR:
ÖLL PÍPUMÁL ERU NAFNMÁL Í mm. HITALAGNIR ERU Ø20x2.0 PEX EDA AL-PEX Í BÍLSKÚR. RÖR Í BÍLSKÚR ERU BUNDIN Á JÄRNAGRIND OG STEYPT Í GÓLFPLÖTUNA, SJÁ SNID. RÖR ERU FRAMLEIDD SAMKVÆMT DIN 4726. HITALAGNIR SKAL ÞRÝSTIPRÓFA MED KÖLDU VATNI Í 3 KLST. VID 6 BAR ÞRÝSTING OG TAKA SKAL ÞRÝSTINGINN EFTIR 30 MÍN, 60 MÍN OG SVO Í LOK PRÓFUNARTÍMA. ALLT LAGNAEFNI SKAL VERA VOTTAD FRÁ RANNSÓKNARSTOFNUN BYGGINGARIDNADARINS.

LÍNUGERDIR: — FRAMRÁS GEISLA (TÚR)
- - - - - BAKRÁS GEISLA (RETÚR)

ÚTGÁFUFERLI

ÚTGÁFA NR.	ÚTGEFID DAGS.	ÚTGEFID AF	SKÝRINGAR
U1	09.07.2009	Þ.S.	FRUMÚTGÁFA

VERKFRÆÐISTOFA ÁRNBORGAR ehf
AUSTURVEGI 69 800 SELFOSSI
SÍMI 480 4800 FAX 480 4901
www.verkarborg.is verkarborg@verkarborg.is

ÁRNES, BÍLSKÚR

LAGNIR: MKV: _____

GRUNNMYND GÓLFHITA OG NEYSLUVATNS MKV: 1:50

OG FRÁRENNSLIS/SNID OG SKÝRINGAR MKV: 1:20/1:50

HANNAÐ: T. ELLERT-TÓMASSON TERNNAÐ: TET

VERKNUMÉR: 09025 SKRÁARNAFN: 09025-560-U1.dwg

DAGSETNING: 09.07.2009 SAMÞYKKT: *[Signature]* TERNING NÚMÉR: 560

201170-3979