
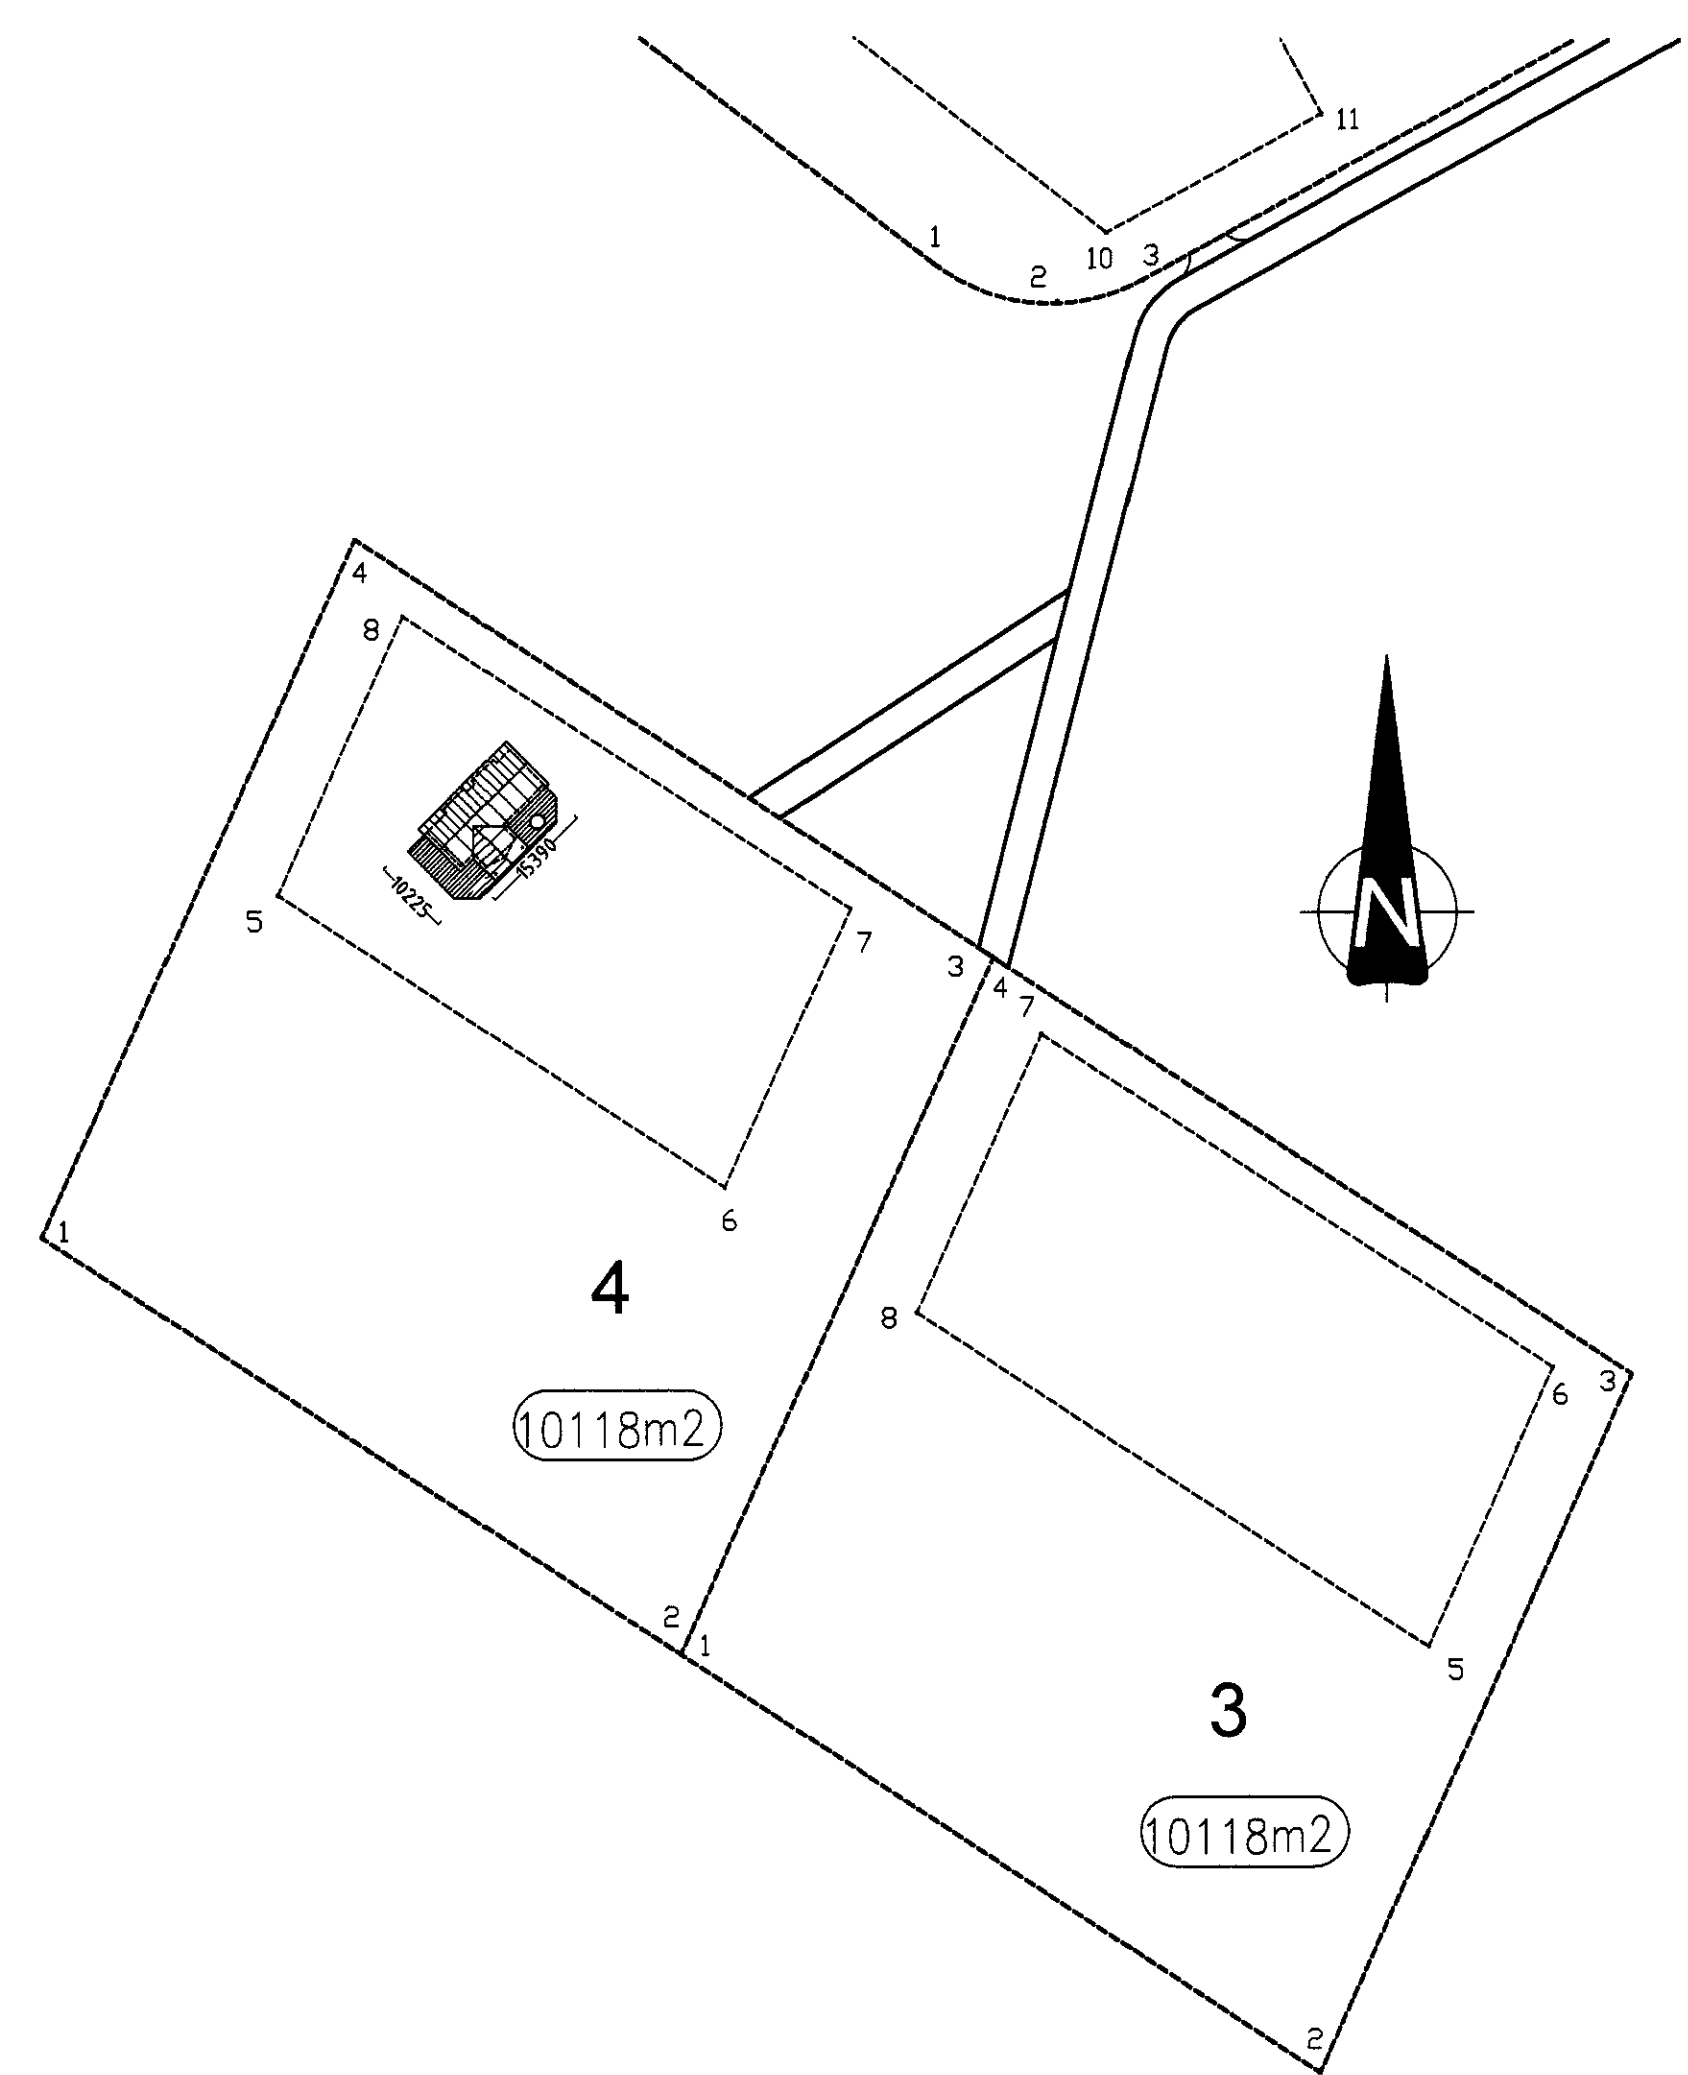
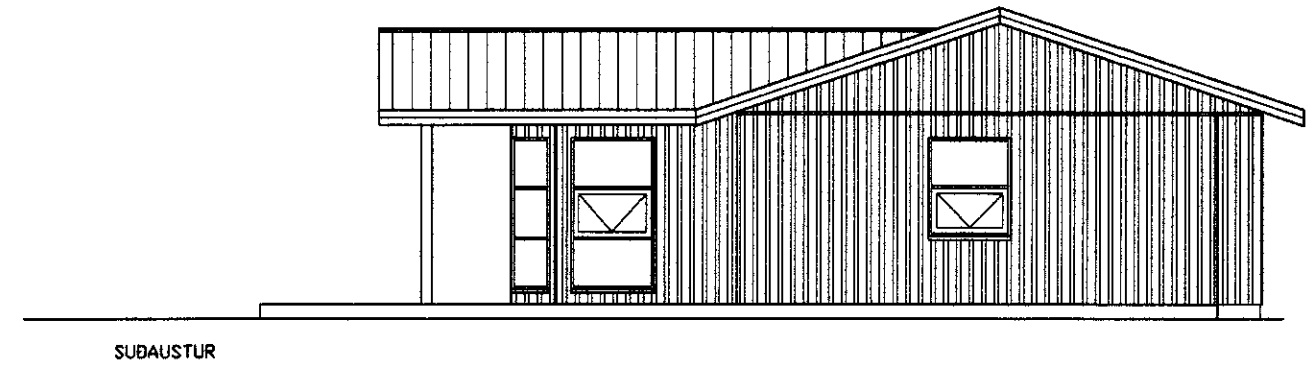
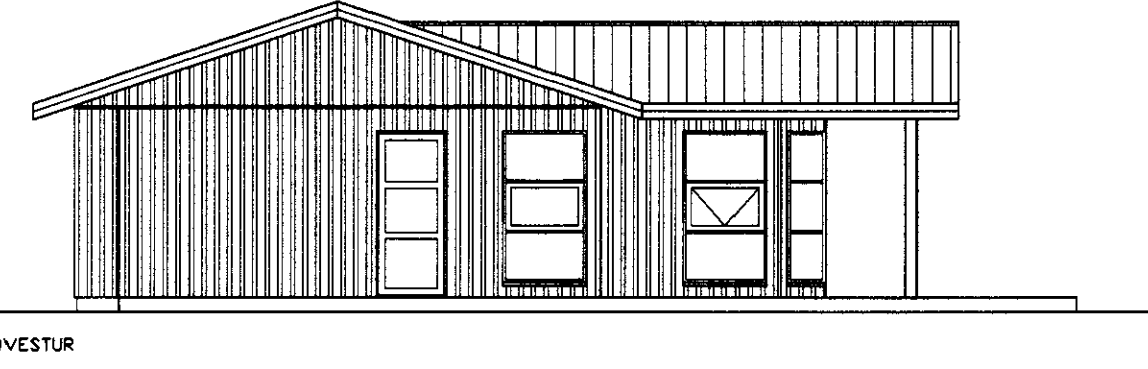
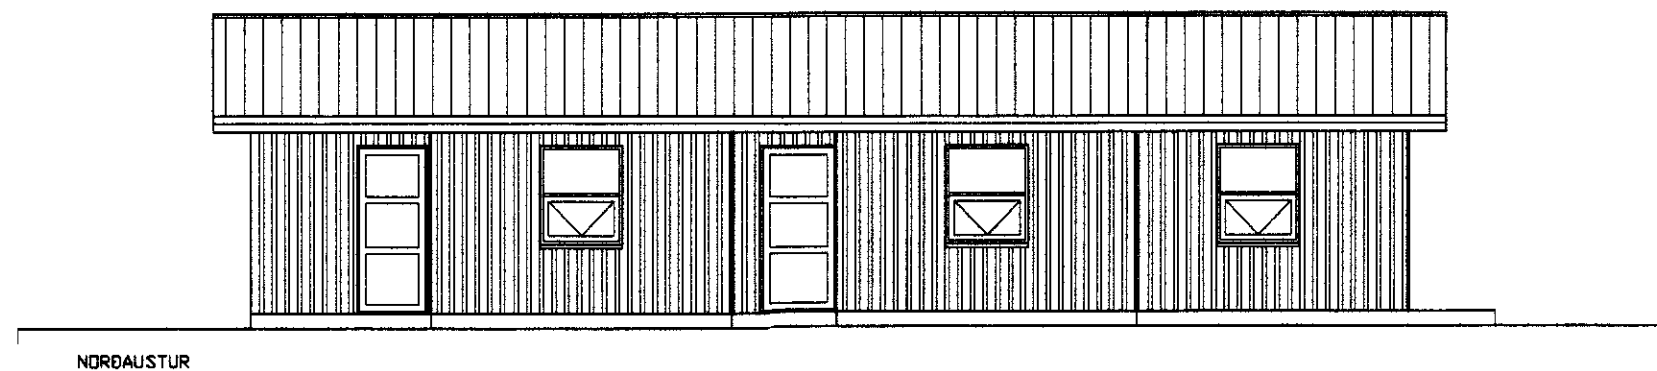
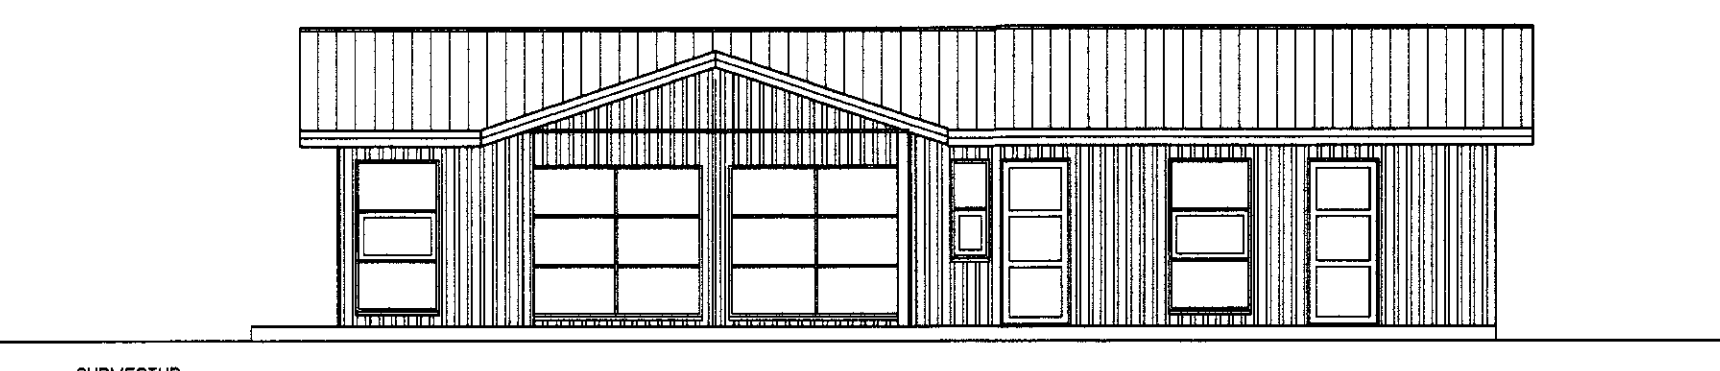


**STADSETNING:** Ásólfstaðir 2 lóð 4  
**LANDNÖMUR:** 021813  
**STADGREINIR:**  
**BYGGINGALÝSING:**  
 Sumarhúsið byggist úr timbri frá S.G Hús Selfossi.  
**UNDIRSTÆÐUR:**  
 Undirstæður eru úr járnbentri steinsteypu, er einangrist með 75mm plast- eða steinullareingrun.  
**PLATA:**  
 Botnplata er úr járnbentri steinsteypu, er einangrist með 50mm plast- eða steinullareingrun.  
**ÖTVEGGIR:**  
 Ötveggir eru úr 145mm timburgrind, er einangrist með 150mm steinull og klæðist með standandi-klæðningu. Litaval hússins sé skv. ákvörðun eiganda.  
**ÞAK:**  
 Þak er gert úr timbri, einangrist með 200mm þakull og klæðist með bárujárni eða sambærilegu.  
**GLUGGAR OG HURÐIR:**  
 Gluggakarmar og opnanleg fög eru úr furu, Krossviðarklæddar furu hurðar í öllum gluggum verði tvöfalt k-gler (einangrunargler). Þjörgunarap eru í hverju svefnherbergi. Innihurð í anddyri verði 900mm breið en aðrar innihurðir 800mm.  
**UPPHITUN/LAGNIR:**  
 Gólfhitalagnir verður í húsinu. Neyslu- og hitalagnir eru staðsettar í veggjum og gólfplötu. Lagnaefni skal allt vera vottað af RB.  
 Fram kemur & teikningum hvar niðurföll eru staðsett.  
**LÉTTIR INNVEGGIR:**  
 Léttir innveggir eru byggðir upp úr 70mm timburgrind klæðist 12 mm grenipanel. Einangrist með 50mm steinull.  
**FLOKKUN KLÆÐNINGA:**  
 Íbúð sé í flokki 2 (EI-30).  
**LÖFTRÆSTING:**  
 Frá lokuðum rýmum komi loftræsing.  
**BRUNAVARNIR:**  
 Fram kemur & teikningu hvar reykskynjarar, slökkvitæki og þjörgunarap eru staðsettir.  
**BÍLASTÆÐI:**  
 Á lóð er gert ráð fyrir 3 bílastæðum.  
**ATH:**  
 Byggingarfylltrúi ásamt lóðareiganda heðar- og staðsetur hús á lóð.

**KÖLNUNARTÁBLUR SAMKV. BYGGINGARREGLUGERÐ.**

Botnplata	0,3 w / m <sup>2</sup> k
Ötveggir	0,3 w / m <sup>2</sup> k
Gler og karmar	2,0 w / m <sup>2</sup> k
Hurðir	3,0 w / m <sup>2</sup> k
Þak	0,2 w / m <sup>2</sup> k

**HELSTU STÆRDIR:**  
 Heildarflatarmál sumarhús..... 117,7m<sup>2</sup>  
 Heildarrúmmál íbúðarh..... 0,0m<sup>3</sup>  
 Stærð lóðar : 10,118m<sup>2</sup>  
 Nýting lóðar 117,1m<sup>2</sup> / 10,118m<sup>2</sup> = 0,01

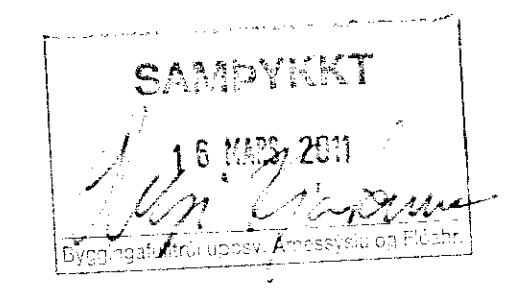

**SGHÚS** AUSTURVEG 69 800 SELFÖSSÍ  
 SMÍ 482 3650 FAX 482 3851  
 NETFANG: sghus@sghus.is  
 VEFVANG: www.sghus.is

**Ásólfstaðir 2 lóð 4**  
 Grunnmynd, Útlit og Sneiðmynd  
 Afstöðumynd

HANNAÐ	TEIKNAD	DAGSETNING	VERKNUMER
Kjartan Sigurðsson Sí: 121 066-1809	Kjartan Sigurðsson Sí: 121 066-1809	14.03.2011	11024
SKRÁRNAMN	SAMBÝKKT	TEIKNING NUMBER	
Ásólfstaðir-2.dwg			A-101