








ÚTGÁFUFERILL

NÚMÉR:	DAGS:	SKÝRINGAR:	UNNIÐ:
B	09.01.13	YMSAR BREYTINGAR	H.Á.
DAGS:	SAMRÆM HÖNNUÐUR		

Skýringar

- GN = Gólfniðurfall
- LR = Loftþræsting
- BO = Björgunarop
- SL = Handslökkvitæki
- PK = Póstkassar
- PN = Þakniðurfall
- R = Reykskynjarí
- NL = Neyðarljós
- út = Merktur útgangur
- br = Brunaslanga
- ! = Stjórnstöð "Brunaviðvörðunarkerfi"
- 01.01 = Rýmisnúmer
- bl = Bilastæði fyrir fatlaða
- Inntök = Inntök veitna
- f = Felldugi
- re = Reyklosun
- Brunatákn = Veggir
- EI60 = Veggir
- EI90 = Veggir
- A-EI60 = Veggir
- A-EI120 = Veggir
- REI60 = Veggir
- REI120 = Veggir
- A-REIM120 = Veggir
- A-REI90 = Hæðaskil
- E-CS30 = Hurðir
- EI-CS30 = Hurðir
- EI-CS60 = Hurðir
- E30 = Gluggar

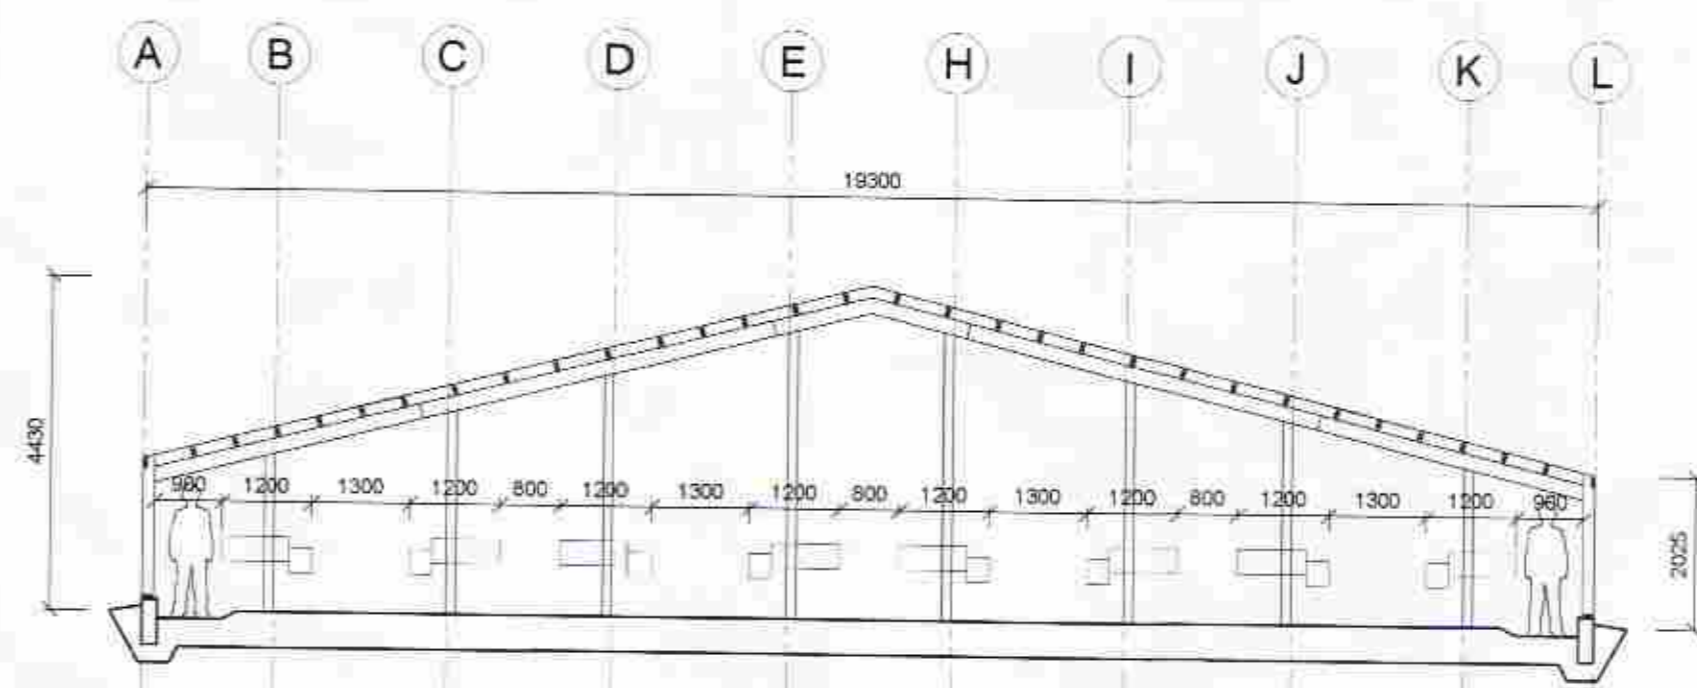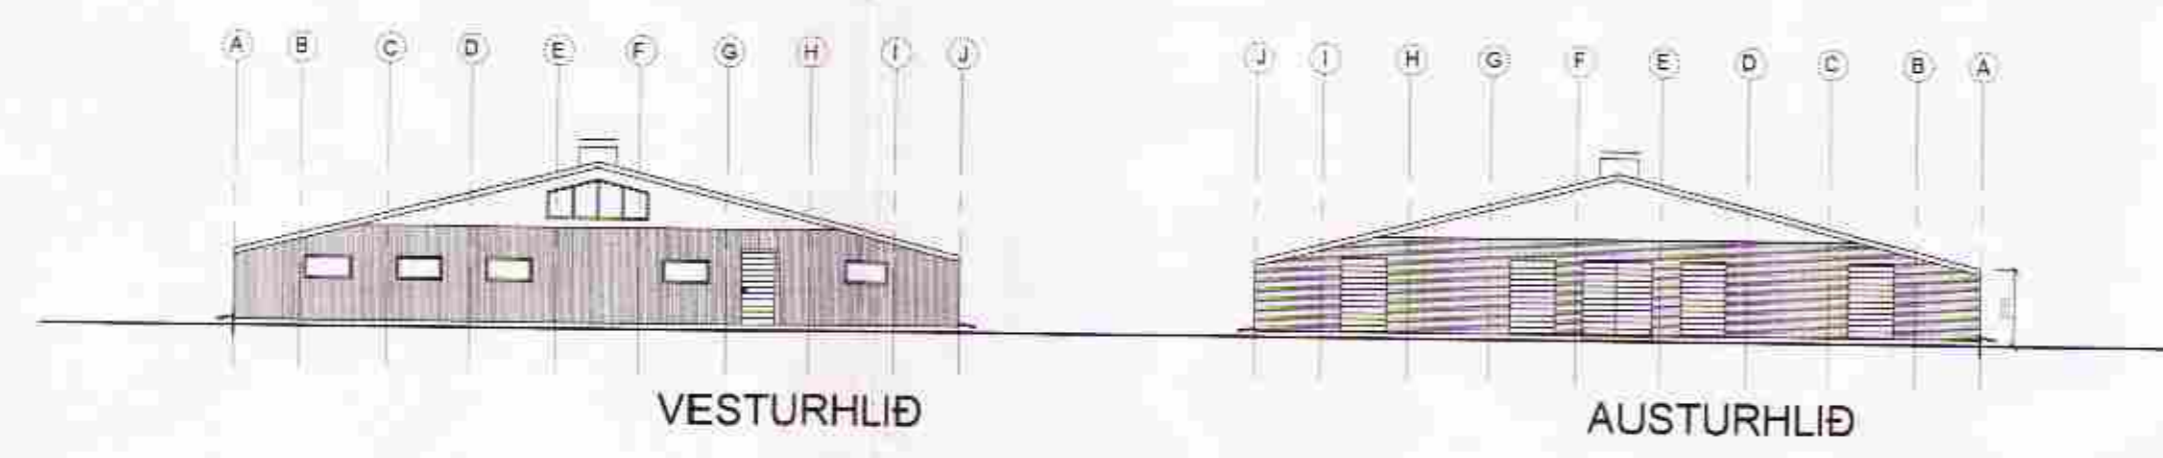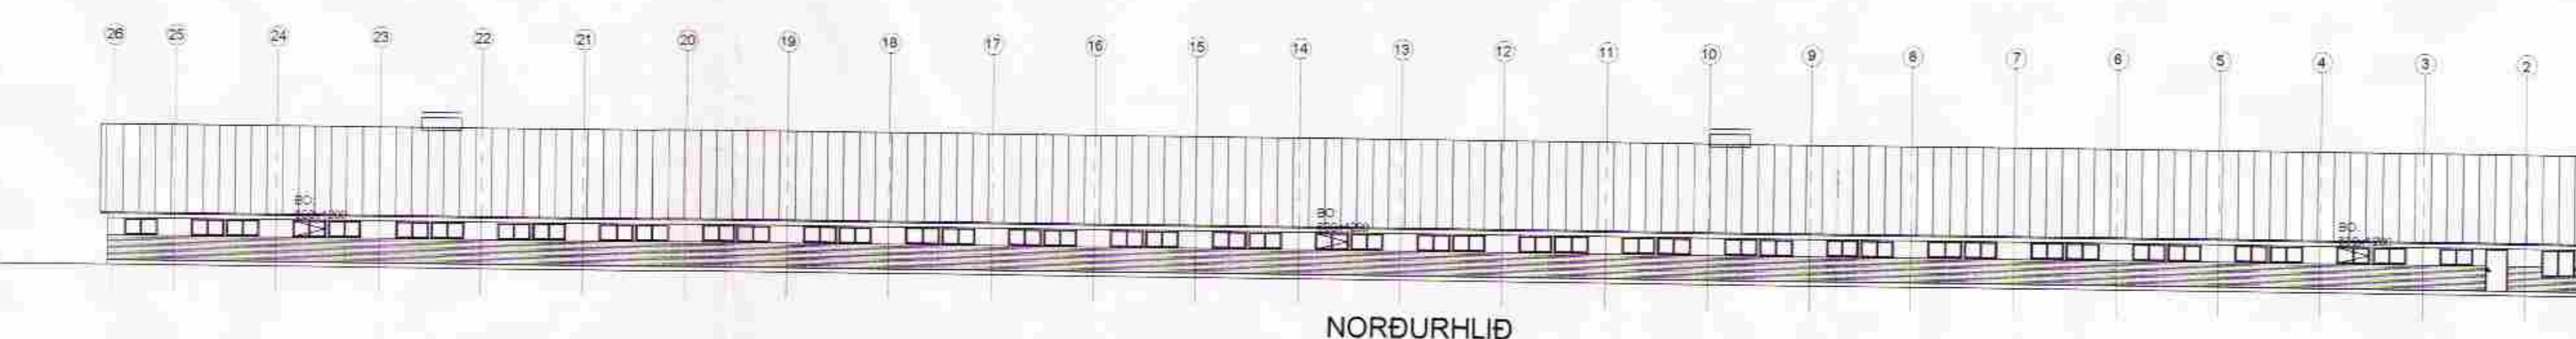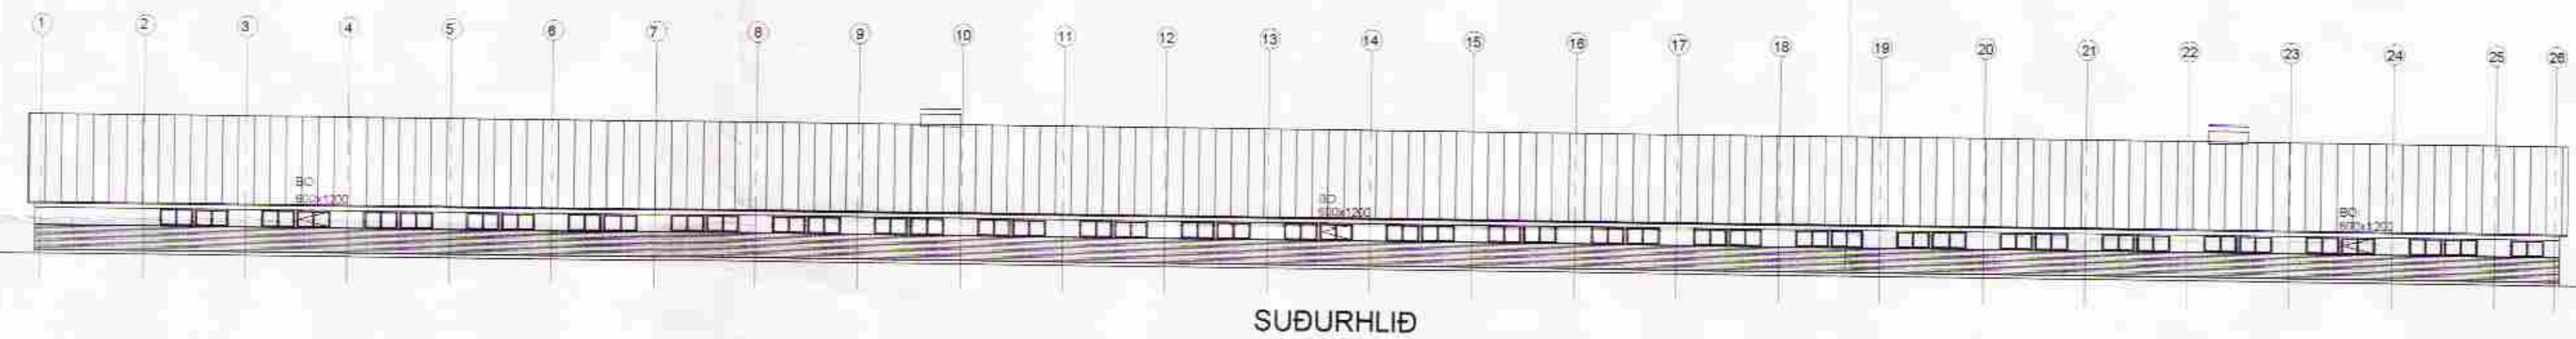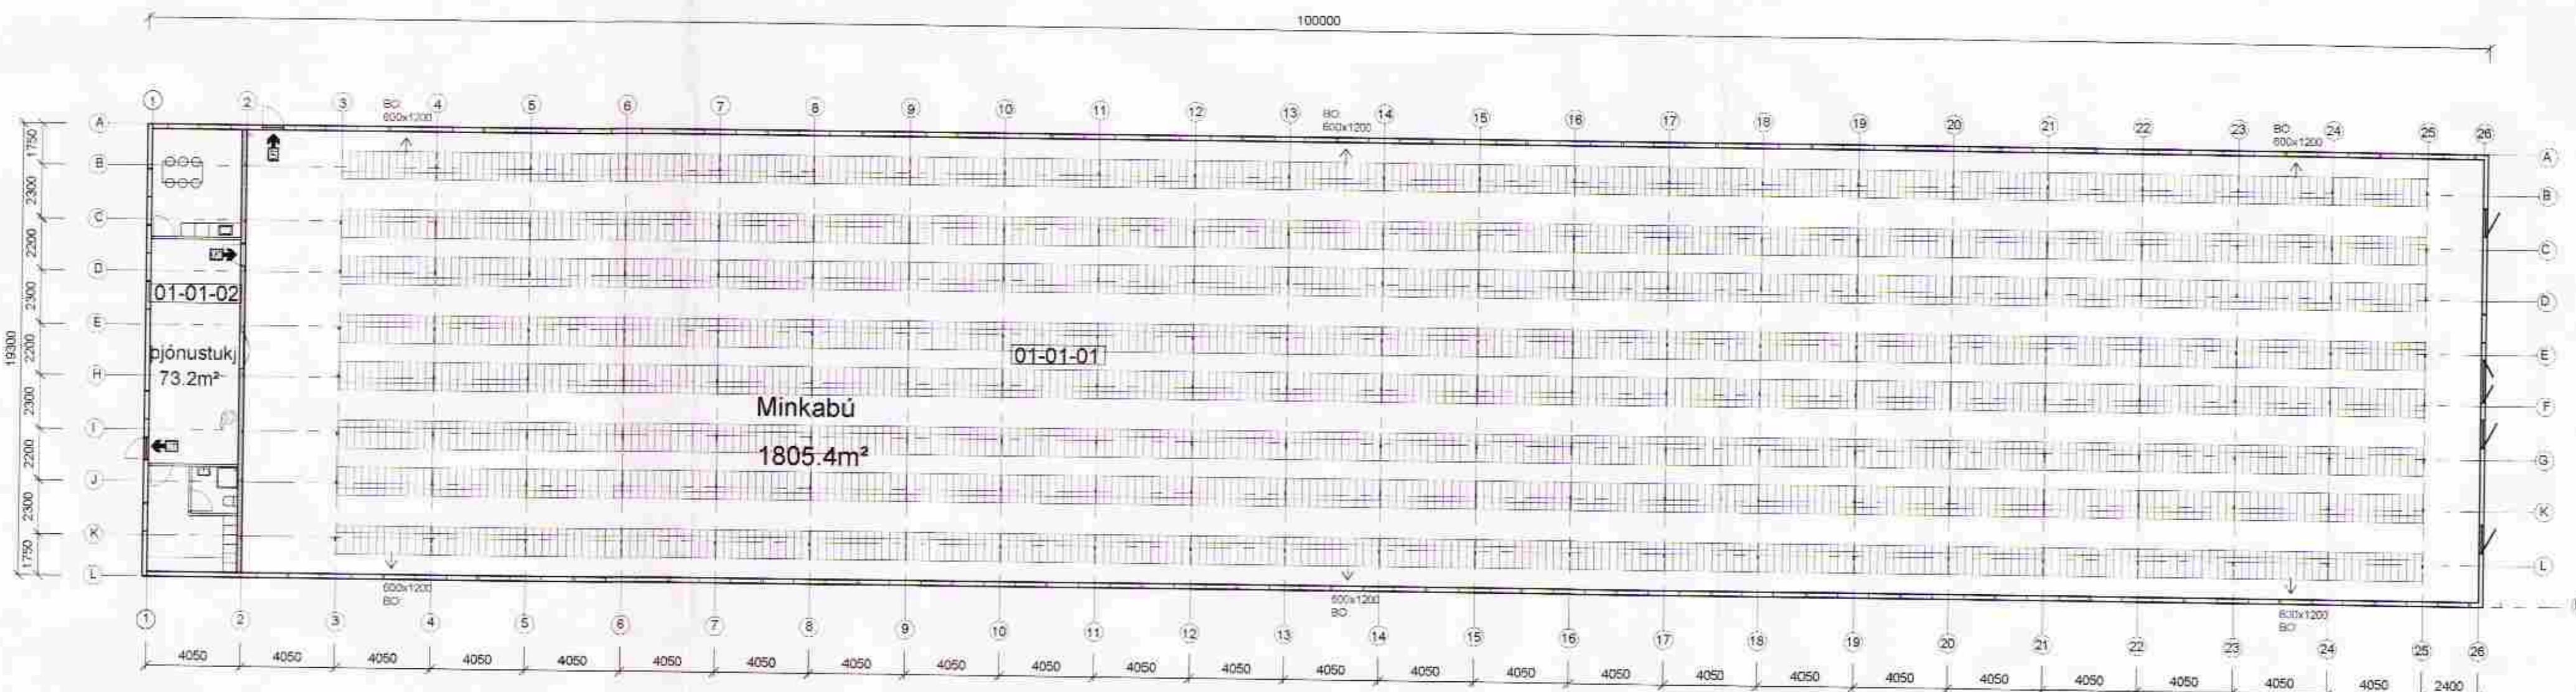

Í samræmi við 1. tölublað skvæðis til bráðabirgða í byggingareglugerð nr. 112/2012 er byggingin undanfarna skvæðum 6. – 16. Miðs reglugerðarinnar, þar sem byggingin var hönnuð í gildandi eldri byggingareglugerð nr. 441/1996 og höfðinn byggingarinnar lokið við gildistöku nýrra byggingareglugerð nr. 112/2012. Gilda því skvæði eldri byggingareglugerðar nr. 441/1996 um þá þætti sem eru nýir, að því leyti sem slíkt samræmið skvæðum laga um mannvirki nr. 160/2010. Hæðir þessu skilur skilur af byggingarhöfðunni hefur ekki verið gerð af fyrir 15. apríl 2013. Eftir þessu tíma skal fyrir skvæðum nýrra byggingareglugerðar nr. 112/2012 við hönnun byggingarinnar og skulu þá nota uppdæmni, byggjar skvæðum reglugerðar nr. 112/2012, lagðir fyrir leyfisveitanda til samþykkingar.

Verkfræðistofa Hauks Ágæirssonar  
 DALVEGI 18  
 201 KÓPAVOGUR  
 Sími: 534 8815 / 897 8132  
 Fax: 534 8818  
 NETFANG: haukur@vha.is  
 kt: 560600-3050

HEITI VERKS  
**Steinkerstún athafnasvæði  
 úr landi Ása  
 Gnúpverjahreppi**

HEITI TEIKNINGAR  
**GRUNNMYND  
 ÚTLIT OG SNIÐ**

MKV 1:200 1:100	DAGS. MAR.'12	VERK NR. 1250	
TEIKN. H.Á.	YFIRFAR. H.Á.	SAMPYKKT. H.Á.	NR. TEIKNINGAR. A1
DAGS. undirsk. 09.01.'13	NAPR HÖNNUÐAR Haukur Ágæirsson kt. 301255-4629		
UNDIRSKR. HÖNNUÐAR			ÚTGÁFA B