
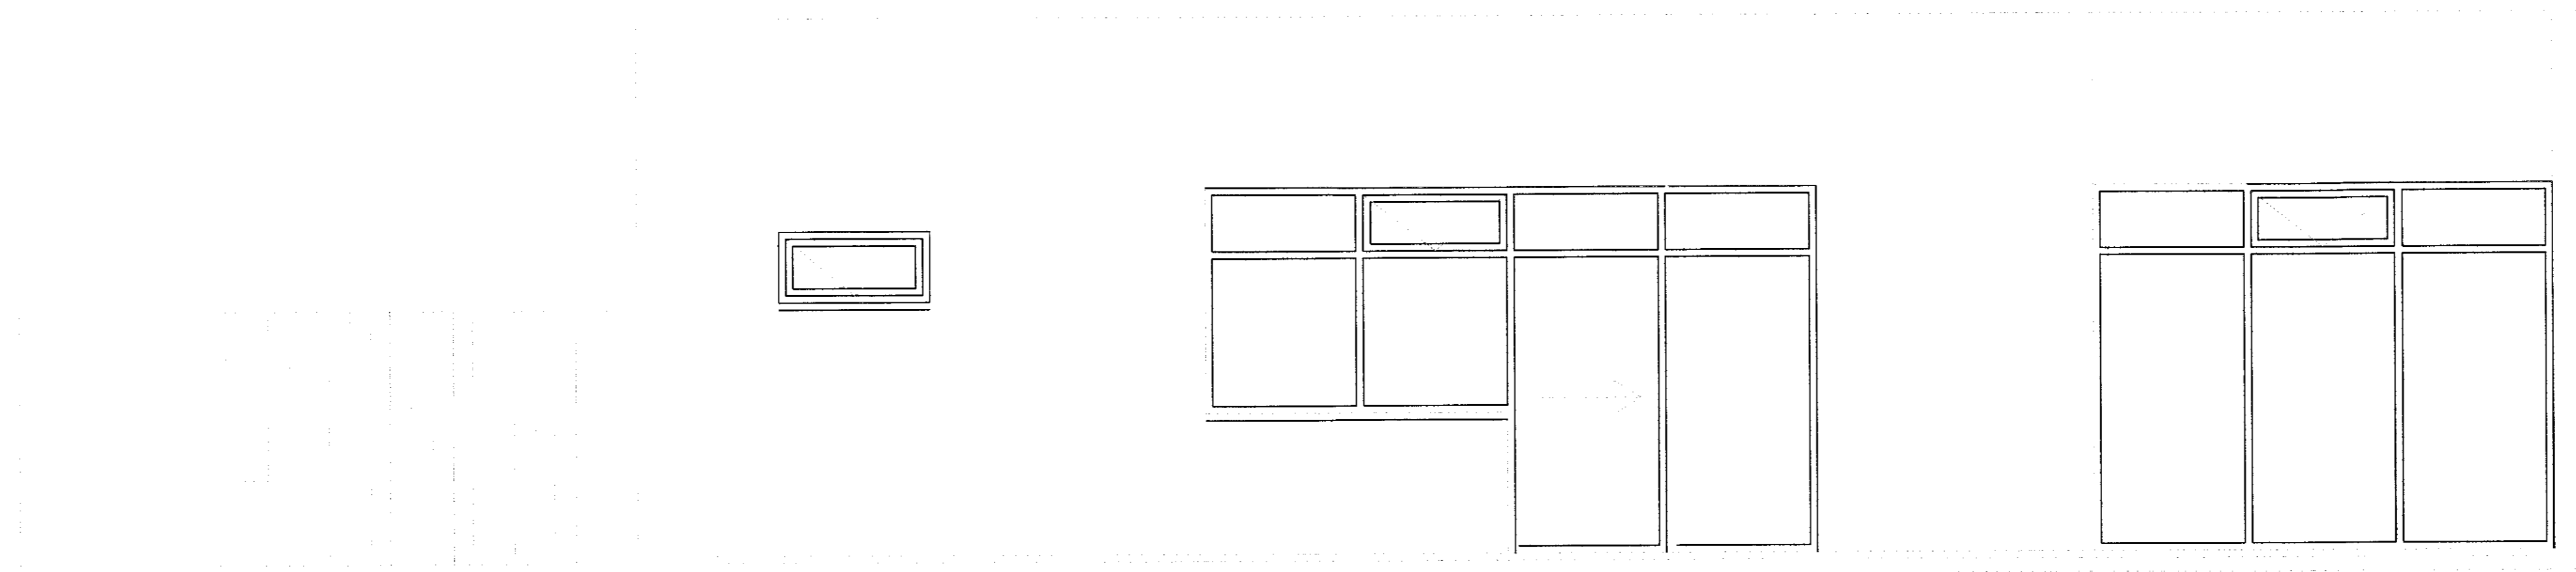


Ásólfstaðir II lóð 7, Skeiða- og Gnúpverjahreppi

RAFLAGNATEIKNINGAR

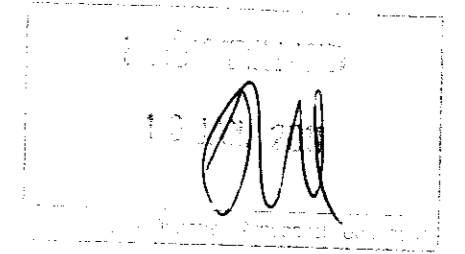

útlit suður

TEIKNINGASKRÁ

- NR. 0 RAFLÖGN FORSÍÐA
- NR. 1 RAFLÖGN AFSTÖÐUMYND, SNIÐ, SKÝRINGAR, EINLÍNUMYND OG SÖKKULSKAUT
- NR. 2 RAFLÖGN LÁGSPENNULAGNIR OG SMÁSPENNULAGNIR
- NR. 3 RAFLÖGN YFIRLIT EININGA OG EININGAR ÚTI NÚMER 1, 2, 3, 4 OG 5
- NR. 4 RAFLÖGN EININGAR ÚTI NÚMER 6 OG 7, FILEGRAN OG EININGAR INNI NÚMER 1 - 7



RAFLAGNATEIKNINGAR
ÞÓR STEFÁNSSON RAFMAGNSIÐNFRÆÐINGUR
EYRAVEGI 32 SELFOSSI SÍMAR 482 3480 & 897 8718 FAX 482 3366
HEIMASÍMI 482 2726 KENNITALA: 211261-3749, netfang:rafteikn@selfoss.is