



INNÞAK LAGNA
Mv. 1:20

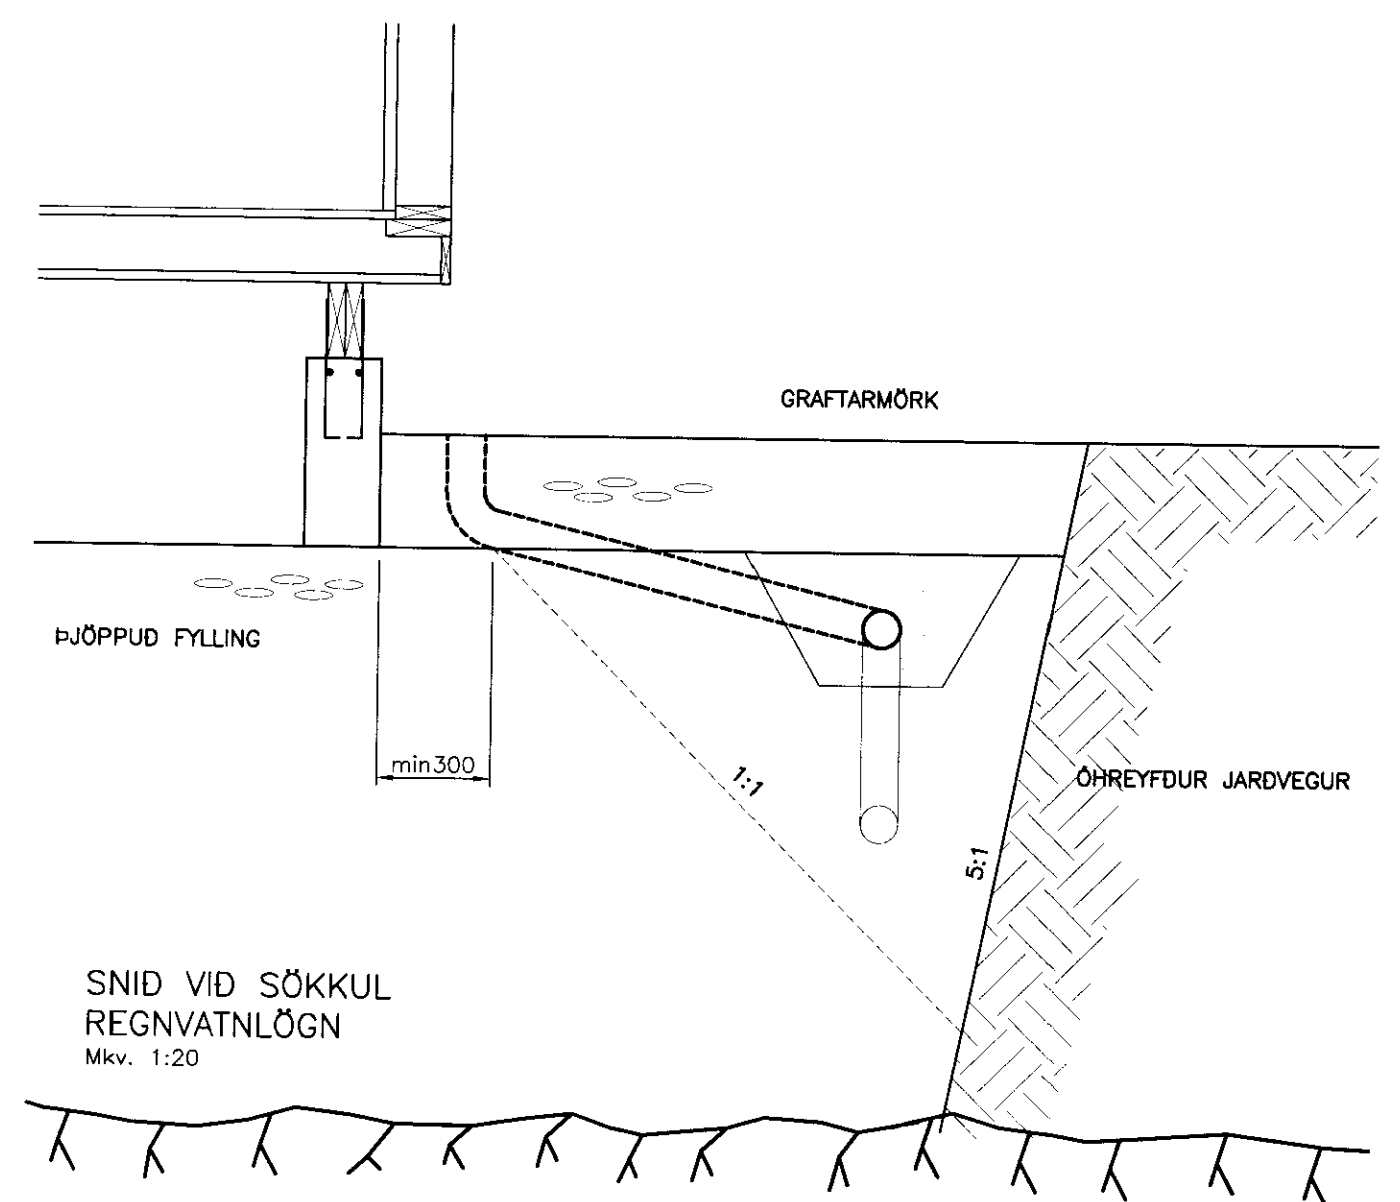


SNID VÍÐ SÖKKUL
REGNVATNLÖGN
Mv. 1:20

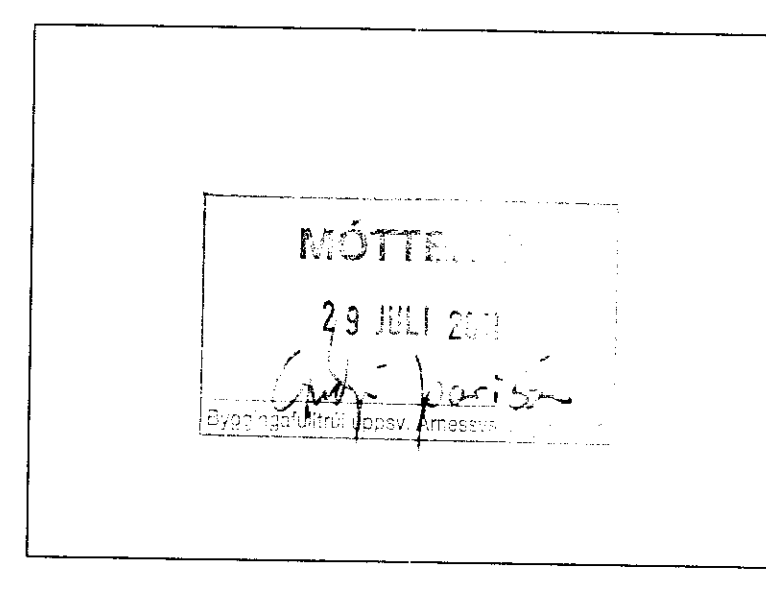

SKYRINGAR:
ÖLL RÖR Í JÖRD SEU UR STUFU PVC PLASTI, GRUNNPLASTI, NEMA ANNAÐ SE TEEKÐ FRAM.
MÁNEDI HALLI A RÖRUM ER 20% (2 CM A M) OG MESTI HALLI ER 300% NEMA ANNAÐ SE TEEKÐ FRAM.
GRAFTI SE FYRR RÖRUM Í SUFFAÐA FYLLINGU.
UMMÆTTIS ÖLL RÖR Í JÖRÐU SKAL SETJA A.M.K. 150 mm SANDLAG OG SUFFA VEG.
ÖLL RÖR ÞEITST MED TIL BESS GERÐUM GÖNNHRRINGJUM. AD ÖRRI LEITI BEU AD HALLI VARNI OG ÖLLUM UMERNADI SKV. EST 65 SV OG FYRIRMELIUM FRAMLEGÐA.
KÖTAR ERU Í METRUM OG MEST VÍÐ RENNSLEIÐUM, MÍÐ A ERNED VÍÐ UM GÖT, BAY SEM KÖTI A GATI ER ÖFTN A RENNSLEIÐUM.
MÁL ERU Í MILLMETRUM OG MEST VÍÐ MEDIAN STUT.
ÖLL RÖR MED ÖNFRUM HALLA MÆK 20% HALLA OG ERU UR #100 PVC.
SKEMMATAFANG:
PVC PLASTIK, PVC (SALGRUN)
PP PLASTIK, PP (GR)
ST STEYKUR
BRUNNUR
GN GÖLFINDURFAL MED VAINSLAS
GÖNNSTRENGINDURFALL I GÖLF
HW HANDBURFAL
HL HANDBURFAL
VANSALERN
SB SÖNGUR
SH SHOWER
EV ELÐSVASKUR
DV LUFFVOTTAVEL
SV SVITFANGUR
SL SETLANGUR
HF FYRIRMELIUM
HR HRENSISTUR MED LÖKI

LIÑVORÐ:
—— SKULP
—— RENNSLEIÐ
—— AFRENNSLI HVAFTU
- - - - - HEMED (KAL VANI)

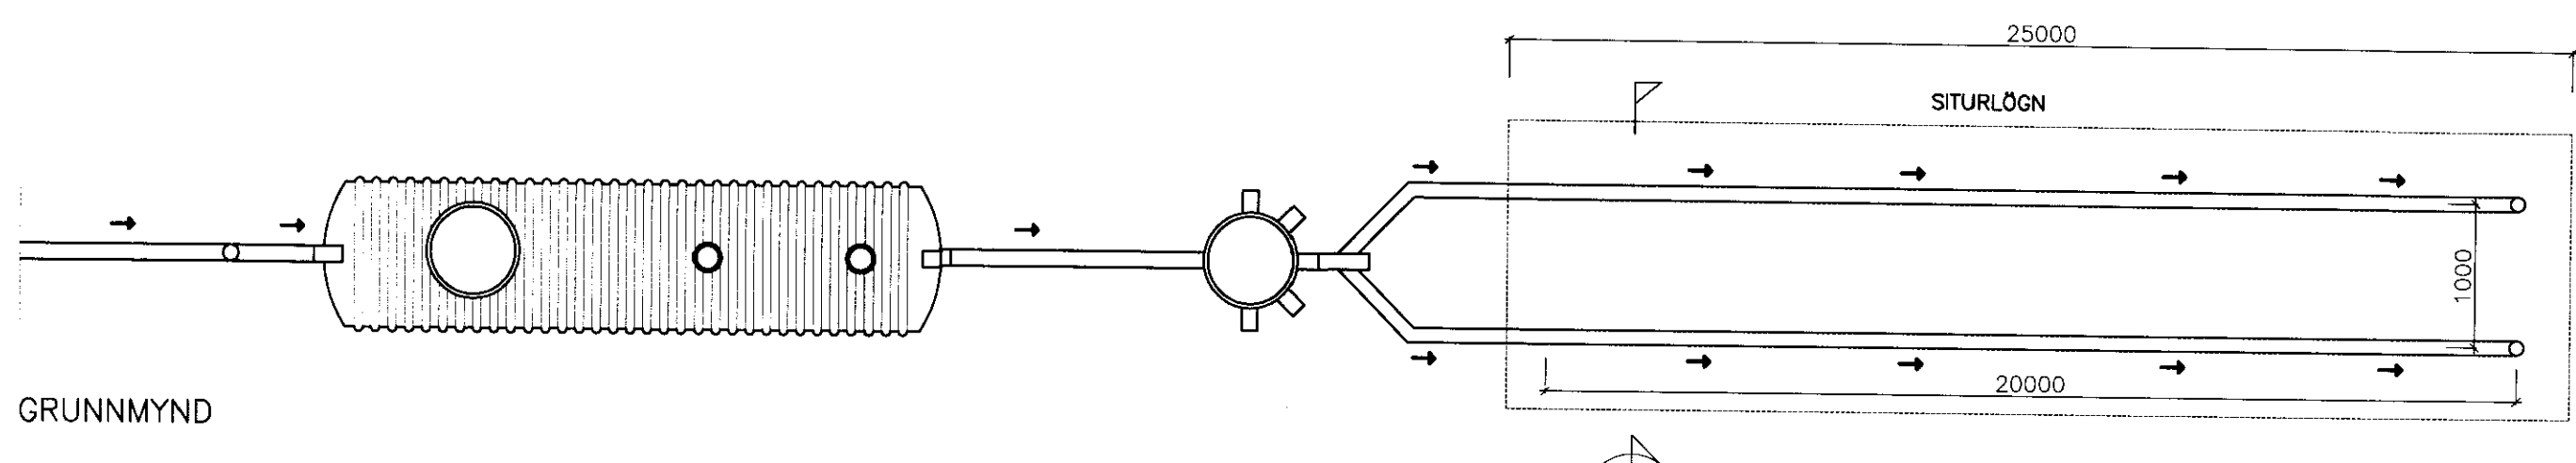


GRUNNMYND


ROTÞRÓ 3/4 HOLFA 3000 L.
FYRSTA HOLFA SE 0,3-0,6
HELMINGUR KOMMALS.
ROTÞRÓ SKAL GRAFA NEDUR A
FROSTFRITT DÖP.
ÖLL SAMSEYKI SEU ÞETT.
LOTTREKINGI KOMI A DRÖ.

BENTI ER A AD NOTA
HRENSLEIG SEM ERU LIFRÖNUR
Þ.E. VALDA ROTÞRÖNIN I
ROTÞRÖNNI EKKI SKADA

HAGA SKAL NEDURSKINGU OG FRÁGANGI
ROTÞRÖR SKV. FYRIRMELIUM FRAMLEGÐA.
ÞEFA SKAL VEGSAGI RAESTAFAVIR TIL AD
ENKA GRUNNVATNSÖÐU UMHERFIS ROTÞRÓ
JG STURLÖGN EF MED ÞARF.

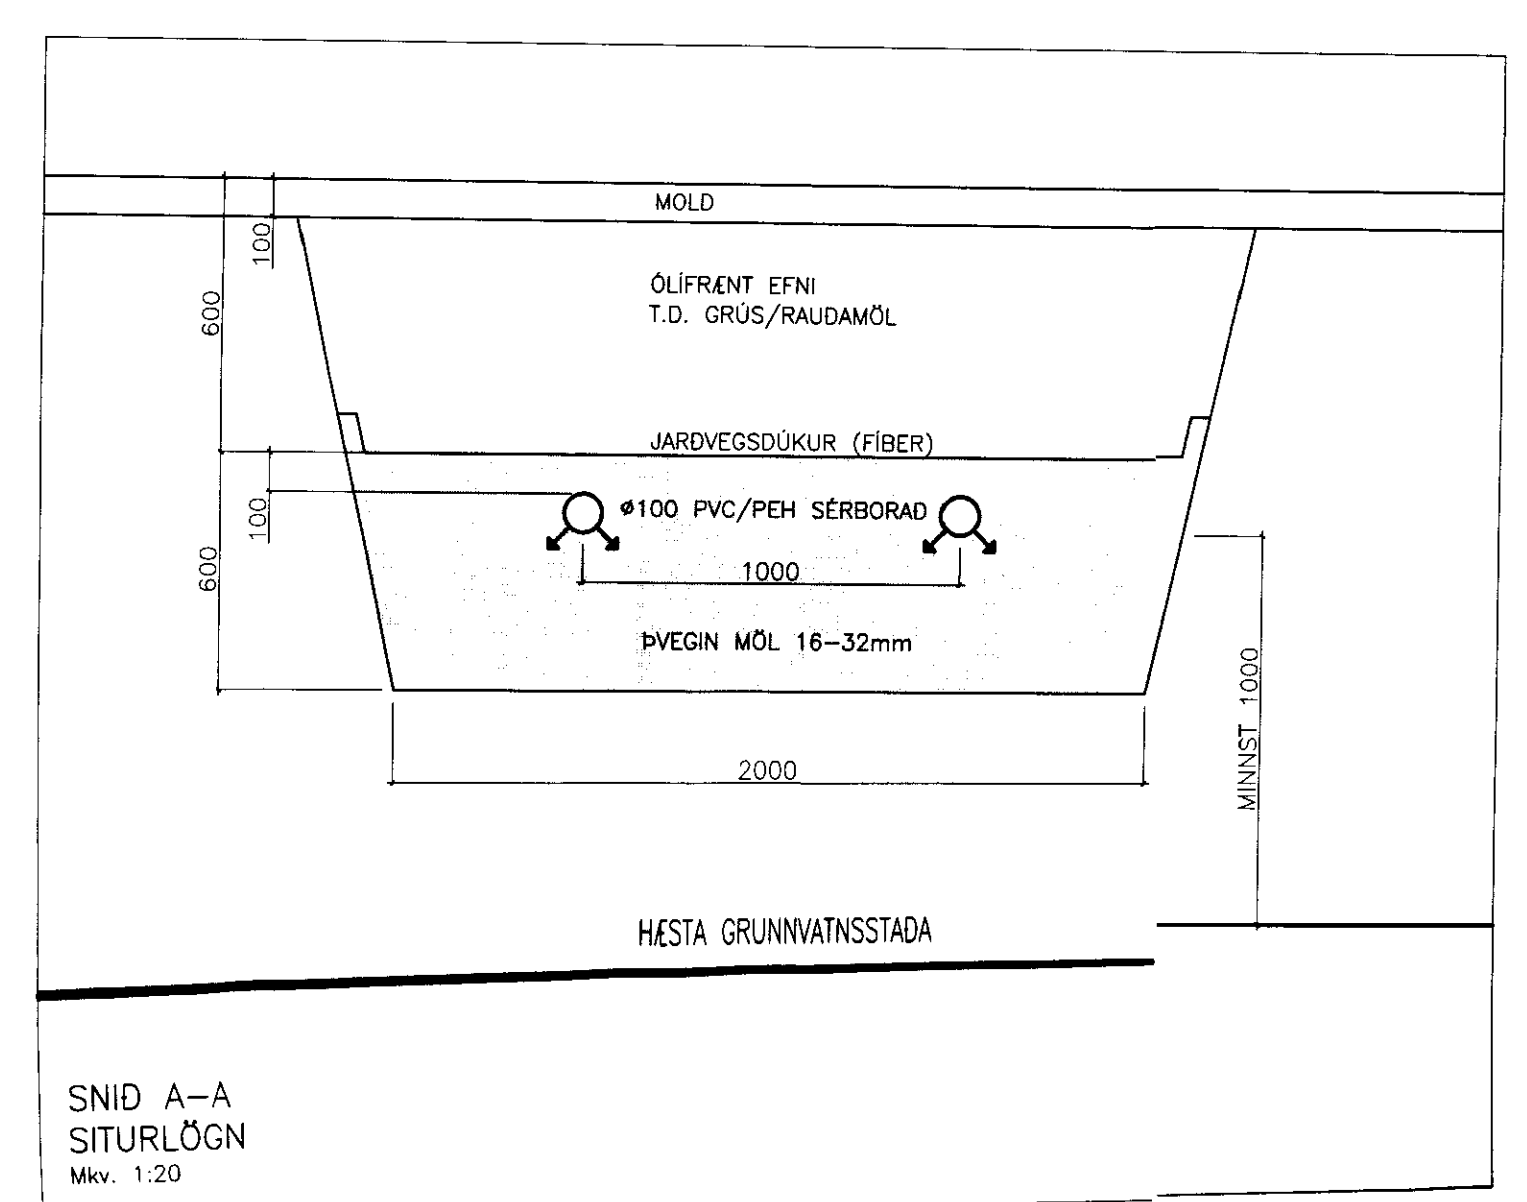

SNID A-A
SITURLÖGN
Mv. 1:20

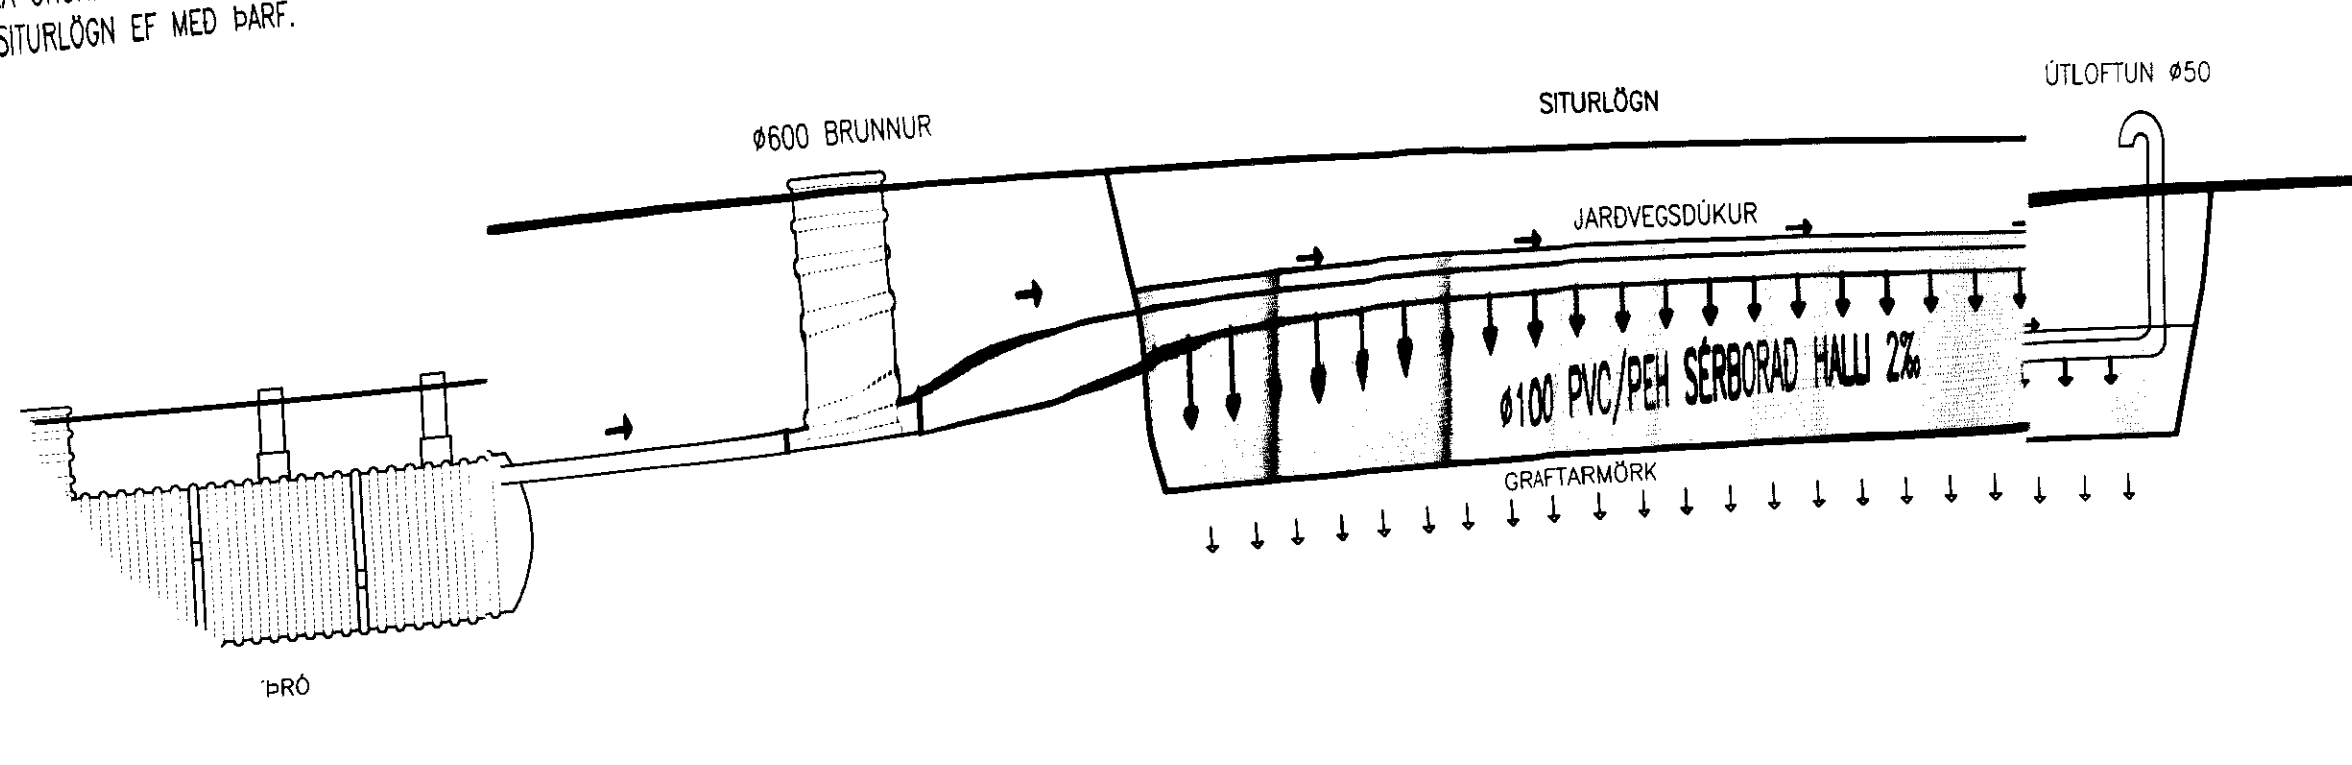

ÚTGÁFUERLI			
ÞEFA NÚ	ÚTGAFA	ÚTGAFA	STYKUR
1	14.07.2011	A1	FRUMÚTGÁFA

SGHUS
ASÓLFSTADIR 2, LÖD 4
LAGNATAFSKINGAR Mv. 1:50
GRUNNMYND FRÆRRENSLEIÐ OG DEILI Mv. 1:20
SNID/SKYRINGAR Mv. 1:20
HVAÐ: JOHANN AGUSTSSON
DAGMÁL: 14.07.2011
SÍÐINGI: 520