




Samþ. 27/6 2000
 Jón Guðmundsson

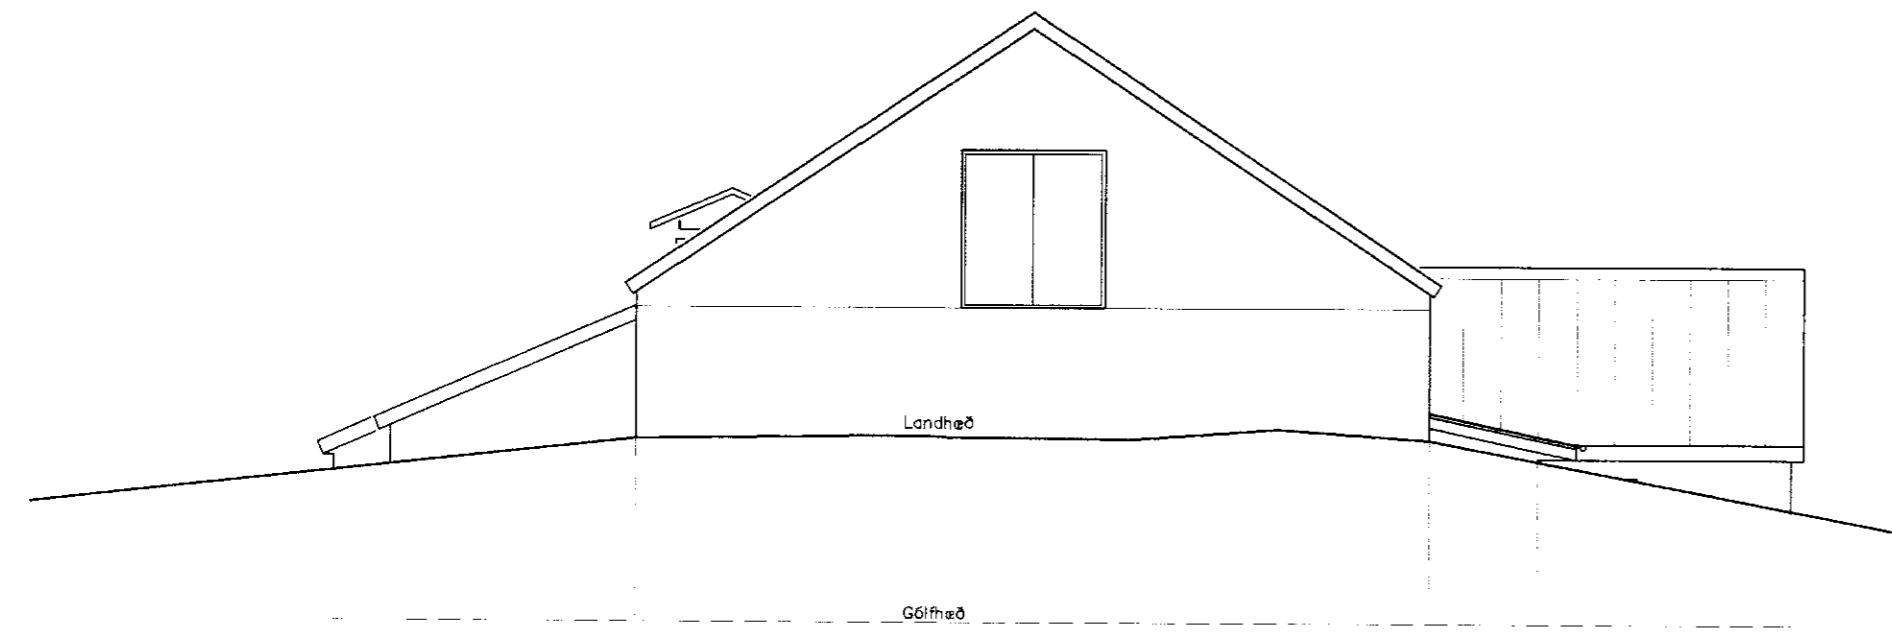

NORÐUR

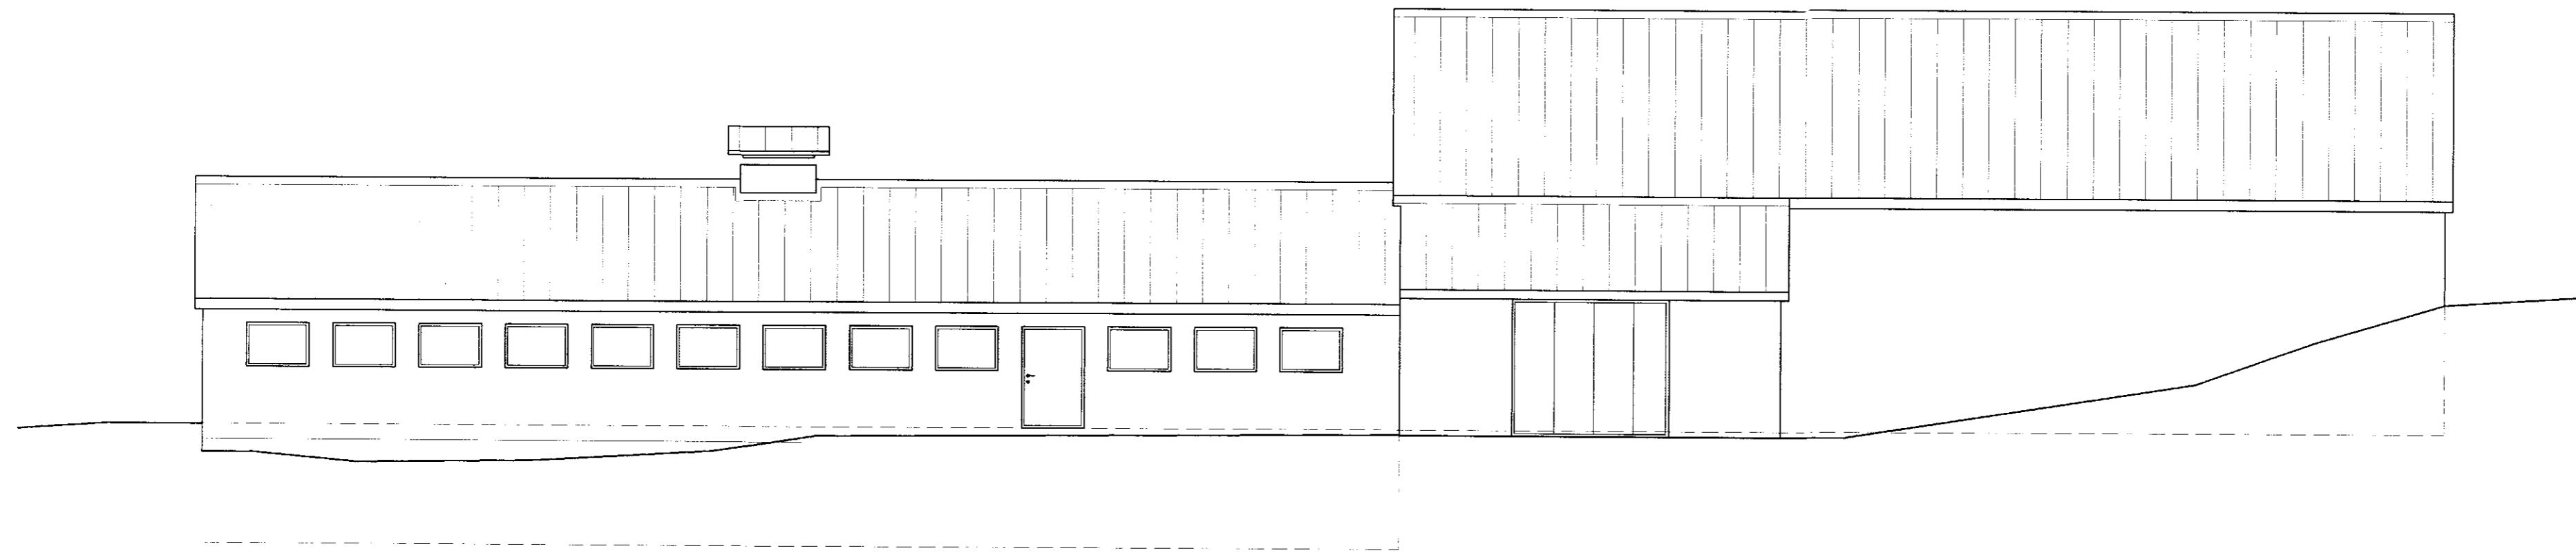

AUSTUR

Hnitakerfi:										 VERKFRÆÐISTOFA SUÐURLANDS <small>AUSTURVEGI 3-5, 800 SELFOSS, Sími 482 3900, FAX 482 3914</small>	Verk: ÁSAR GNÚPVERJAHREPPÍ FJÓS				Mkv:
Heðakerfi:											ADALUPPDRATTUR	Mkv: 1:100			
Vörpun:										ÚTLIT, EFTIR BREYTINGU	Mkv:				
Skráarnafn:	00107-02.dwg	Tilvísanir	Br.	Dags.	Eðli breytingar	Af.	Sp.	Samþykkt:		Hannað: GH	Teiknað: GH	Yfirfarid:	Dags: Júní 2000	Verknr: 00107	Telkn.nr: 004