




Samþ. 27. 6. 2000
 H. Gunnarsson
 G. Gunnarsson

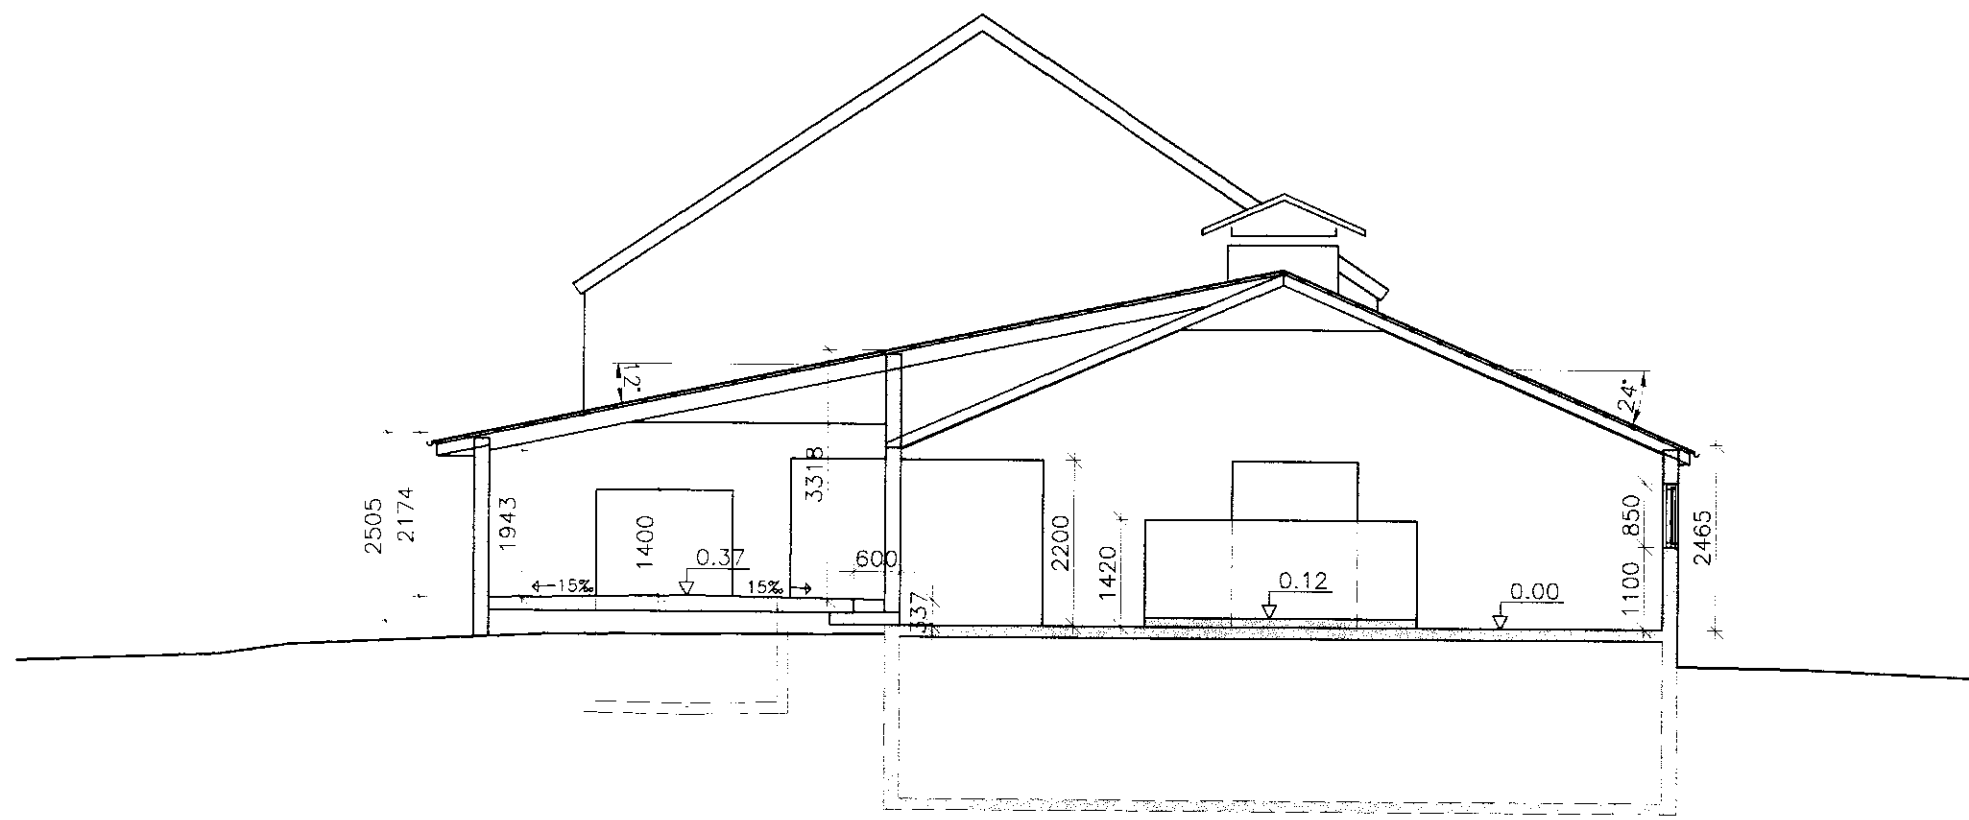


SNID A - A

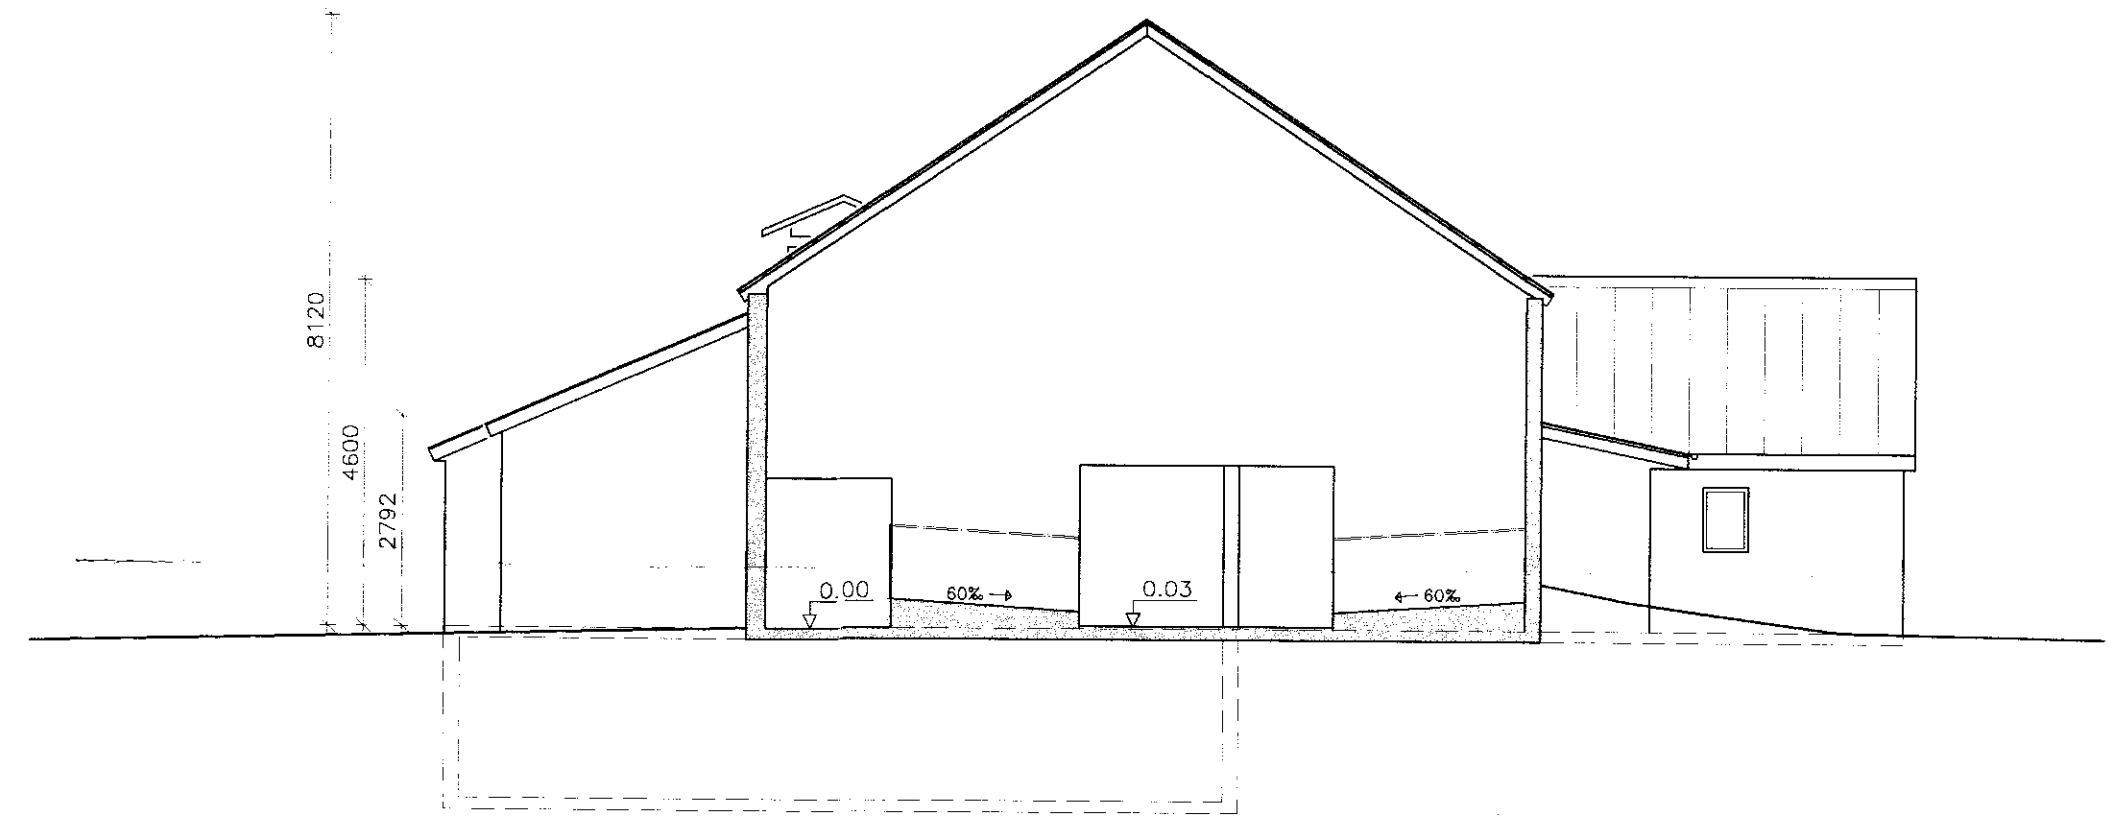

SNID C - C

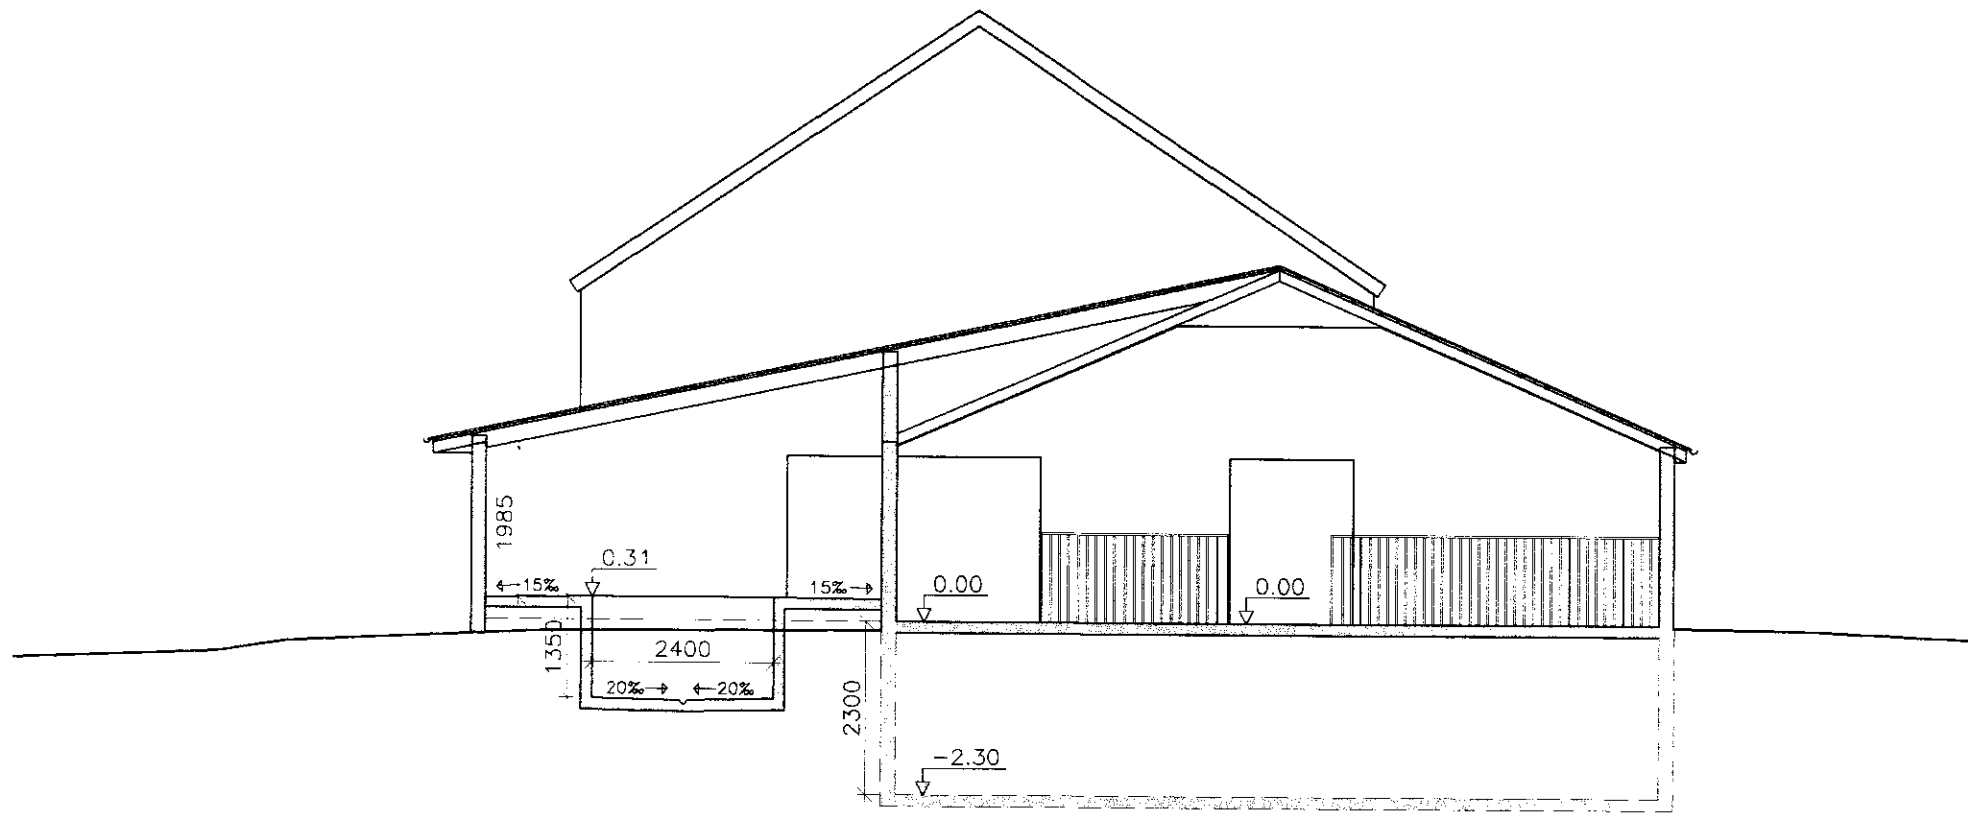

SNID B - B

Hnitakerfi:										 VERKFRÆÐISTOFA SUÐURLANDS <small>AUSTURVEGI 3-5, 800 SELFOSSI, Sími 482 3900, FAX 482 3914</small>		Verk: ÁSAR GNÚPVERJAHREPPI FJÓS	
Hæðakerfi:												ADALUPPDRÁTTUR	
Vörpun:												SNID, EFTIR BREYTINGU	
Skráarnafn:		00107-02.dwg		Tilvísanir		Br.		Dags.		Eðli breytingar		Af. Sp. Samþykkt: <i>[Signature]</i>	
										Hannað: GH		Teiknað: SST	
										Yfirfarið:		Dags: Júní 2000	
										Verknr: 00107		Teikn.nr: 005	