




19.10.81

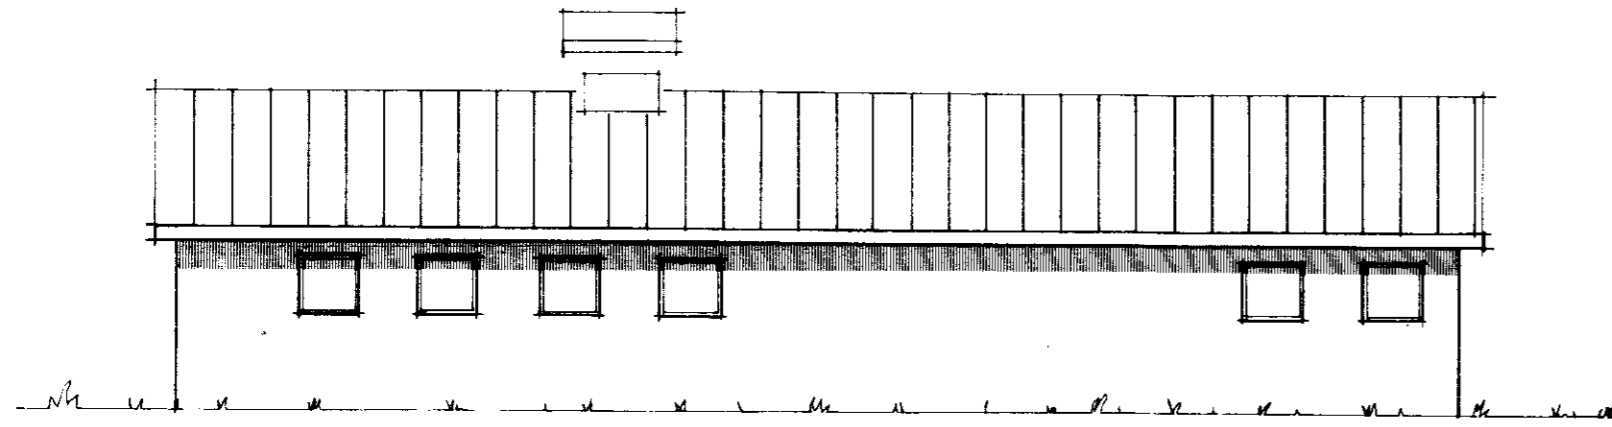


Norðurhlíð

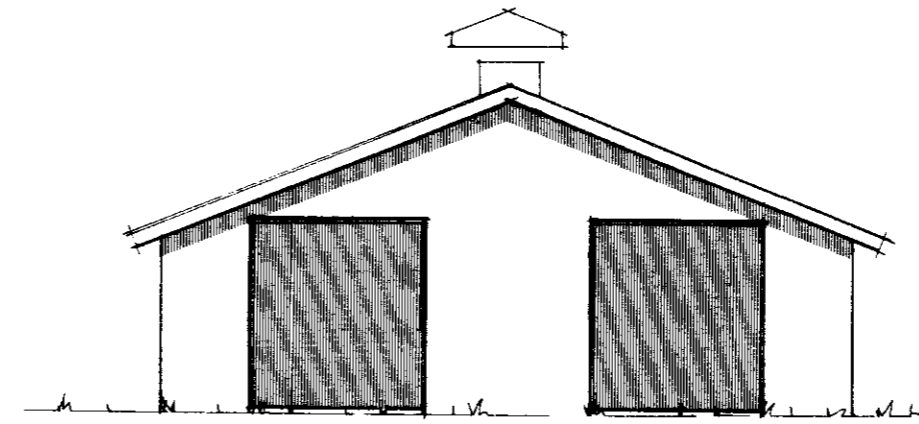


Austurgæfl

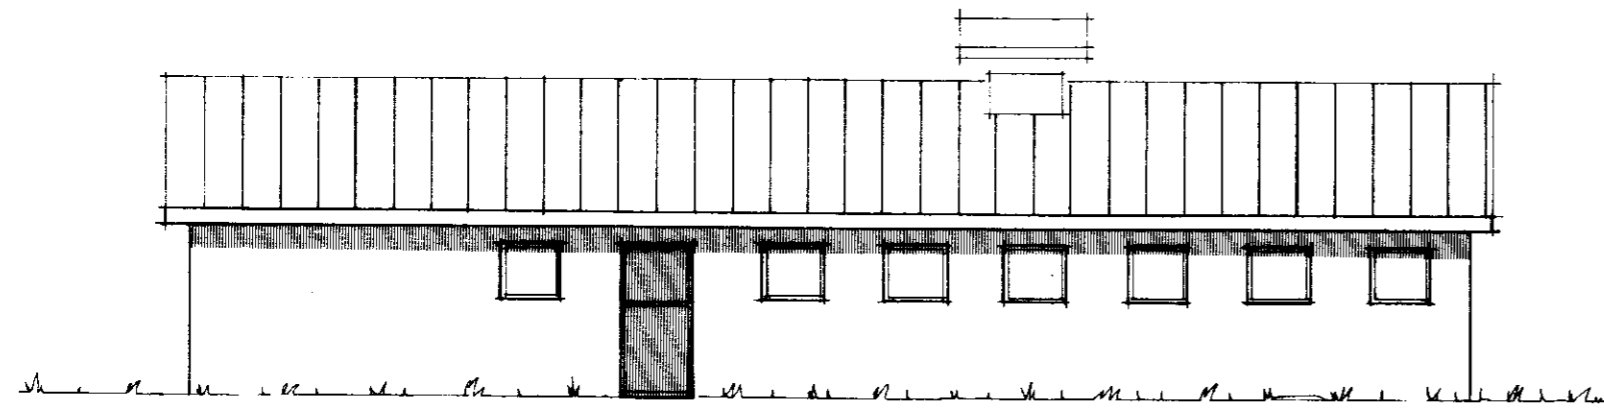


Suðurhlíð

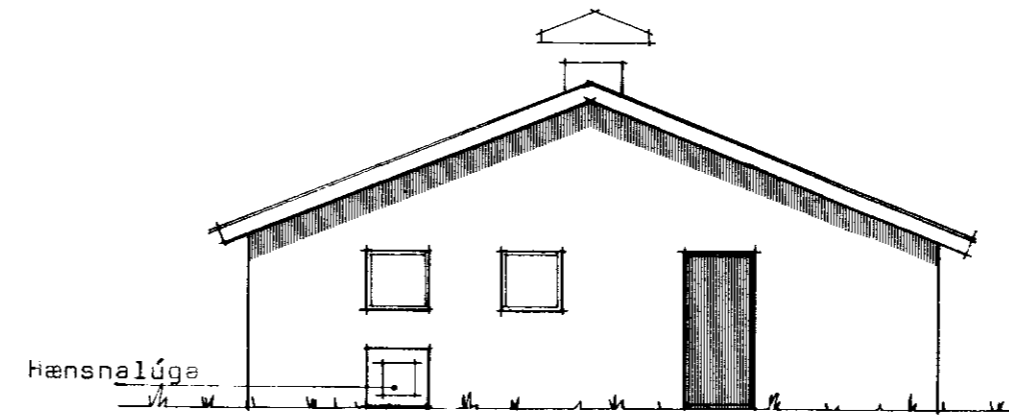

Vesturgæfl

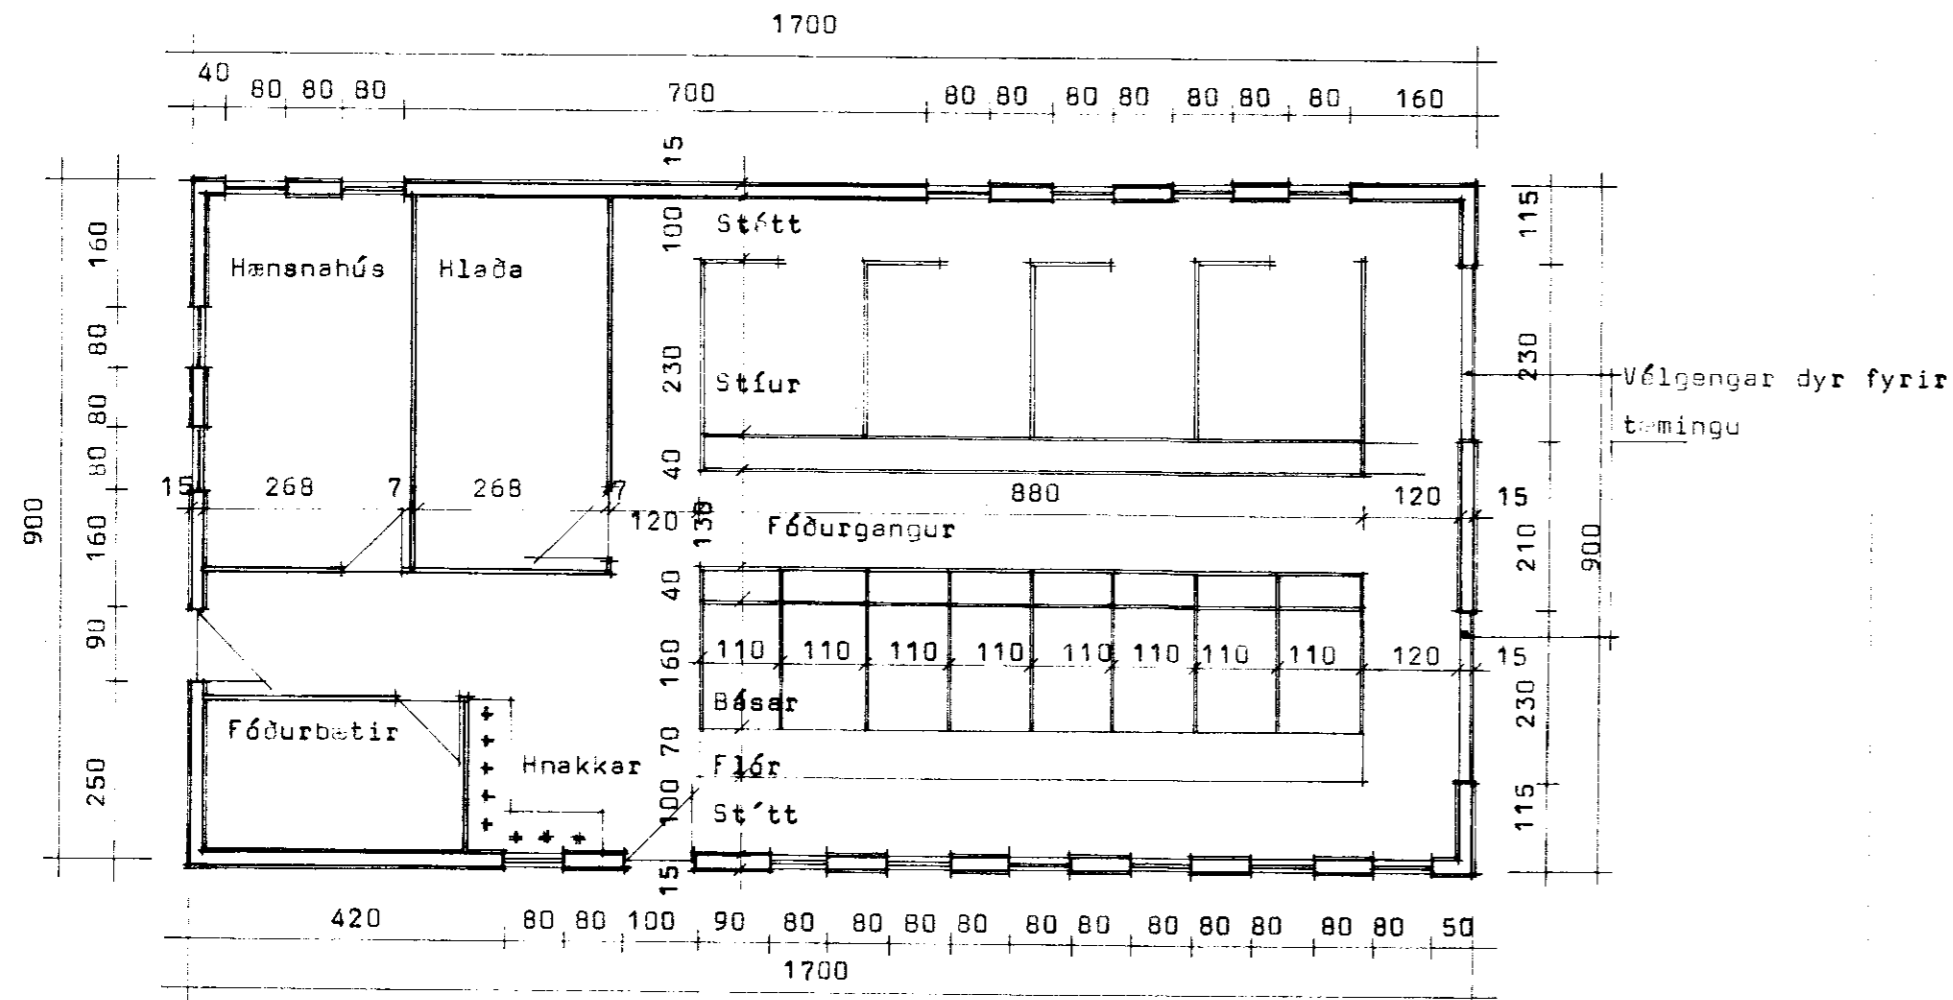

Grunnmynd

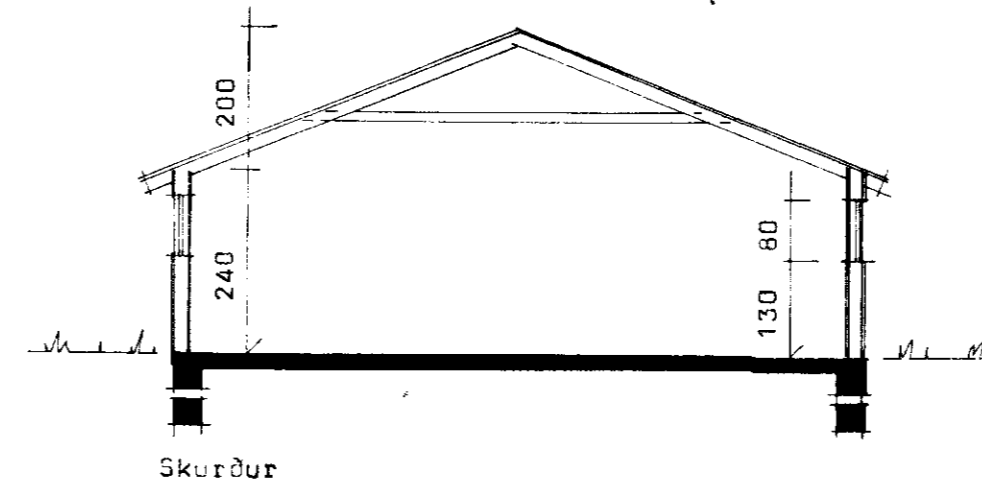

Skurður

BL BYGGINGASTOFNUN LANDBÚNAÐARINS
 LAUGAVEGI 120 REYKJAVÍK. SÍMI 25444
 Ásar, Gnóhverjehreppi, Arn.,
 Hæstnús, timbergrind fyrir 16 hesta.
 Grunnmynd, útlit og skurður.
 Stærðir: 153^h, 520, 2^h

TEIKN. NR. 82-4143
 BREYTT FRÁ
 MÆLIKVARDI 1:100
 DAGSETNING 12.10.81
 TEIKNAD Þórunn

Þórunn