
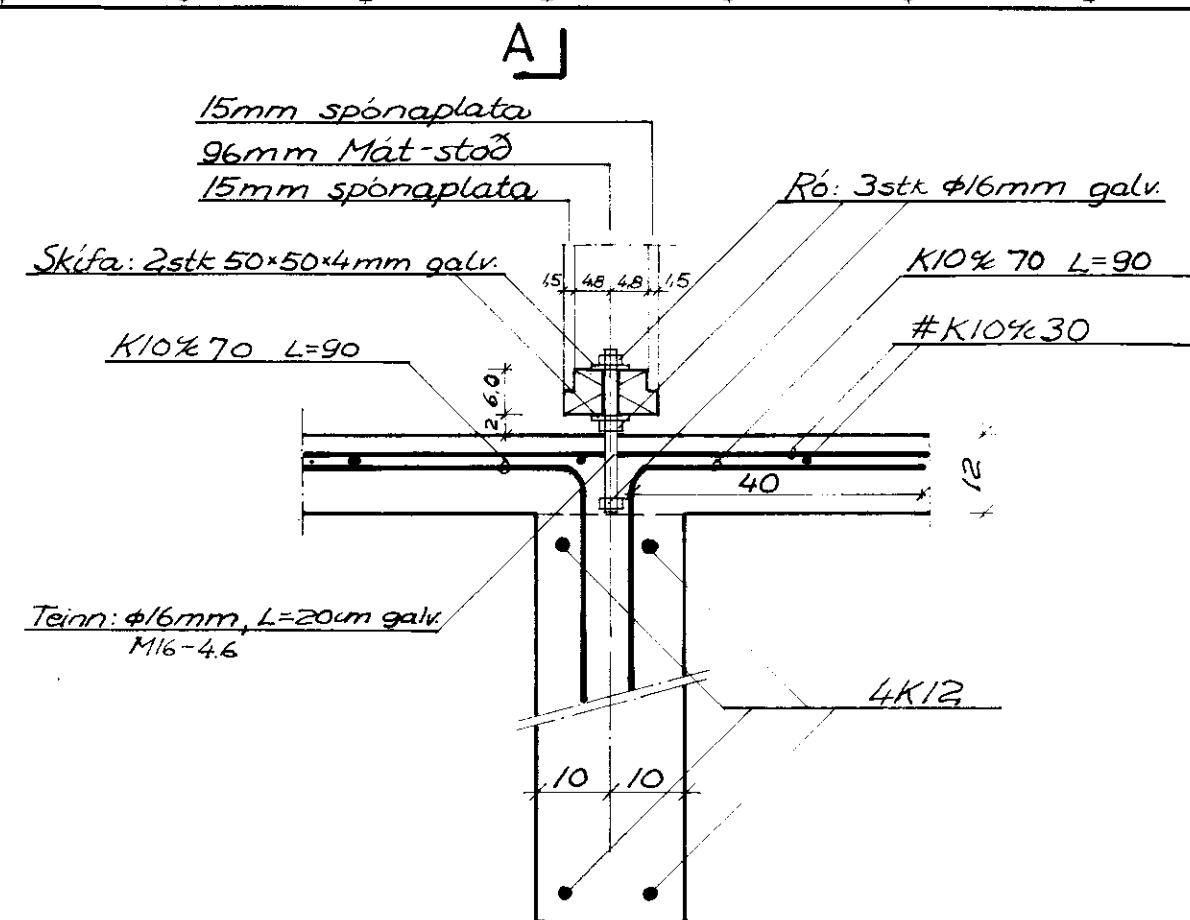
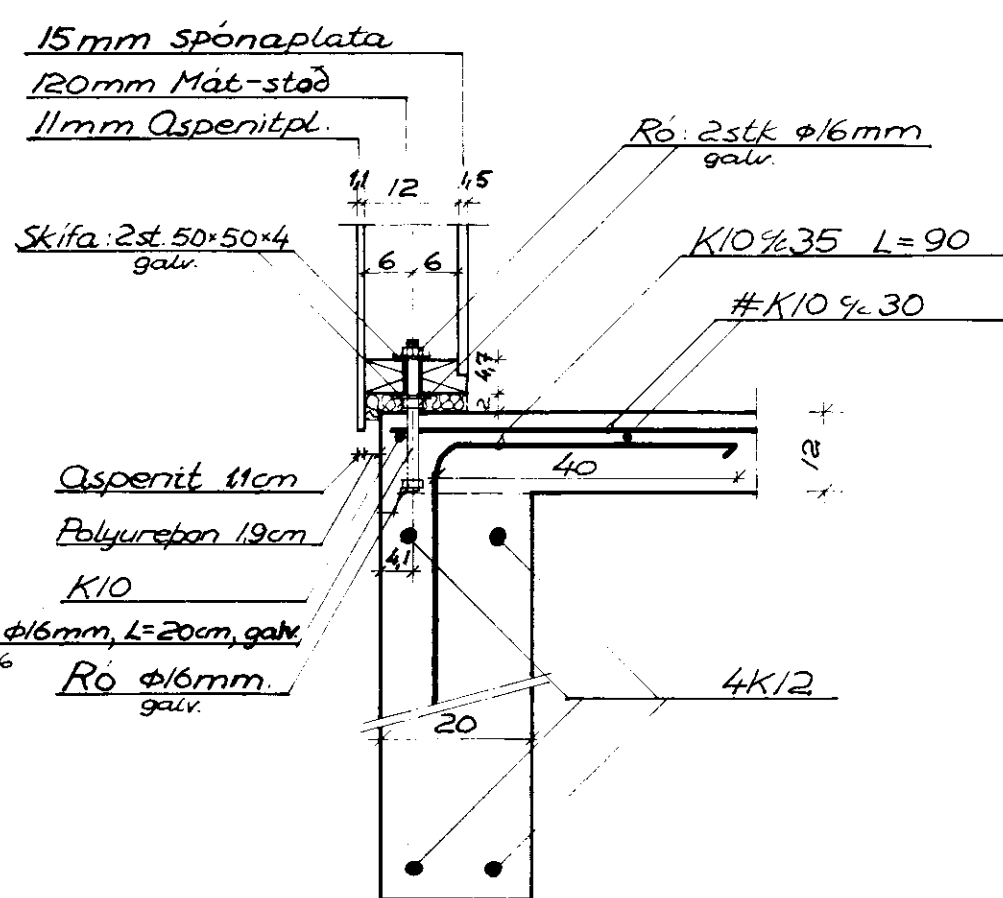


Undirstöður 1:50

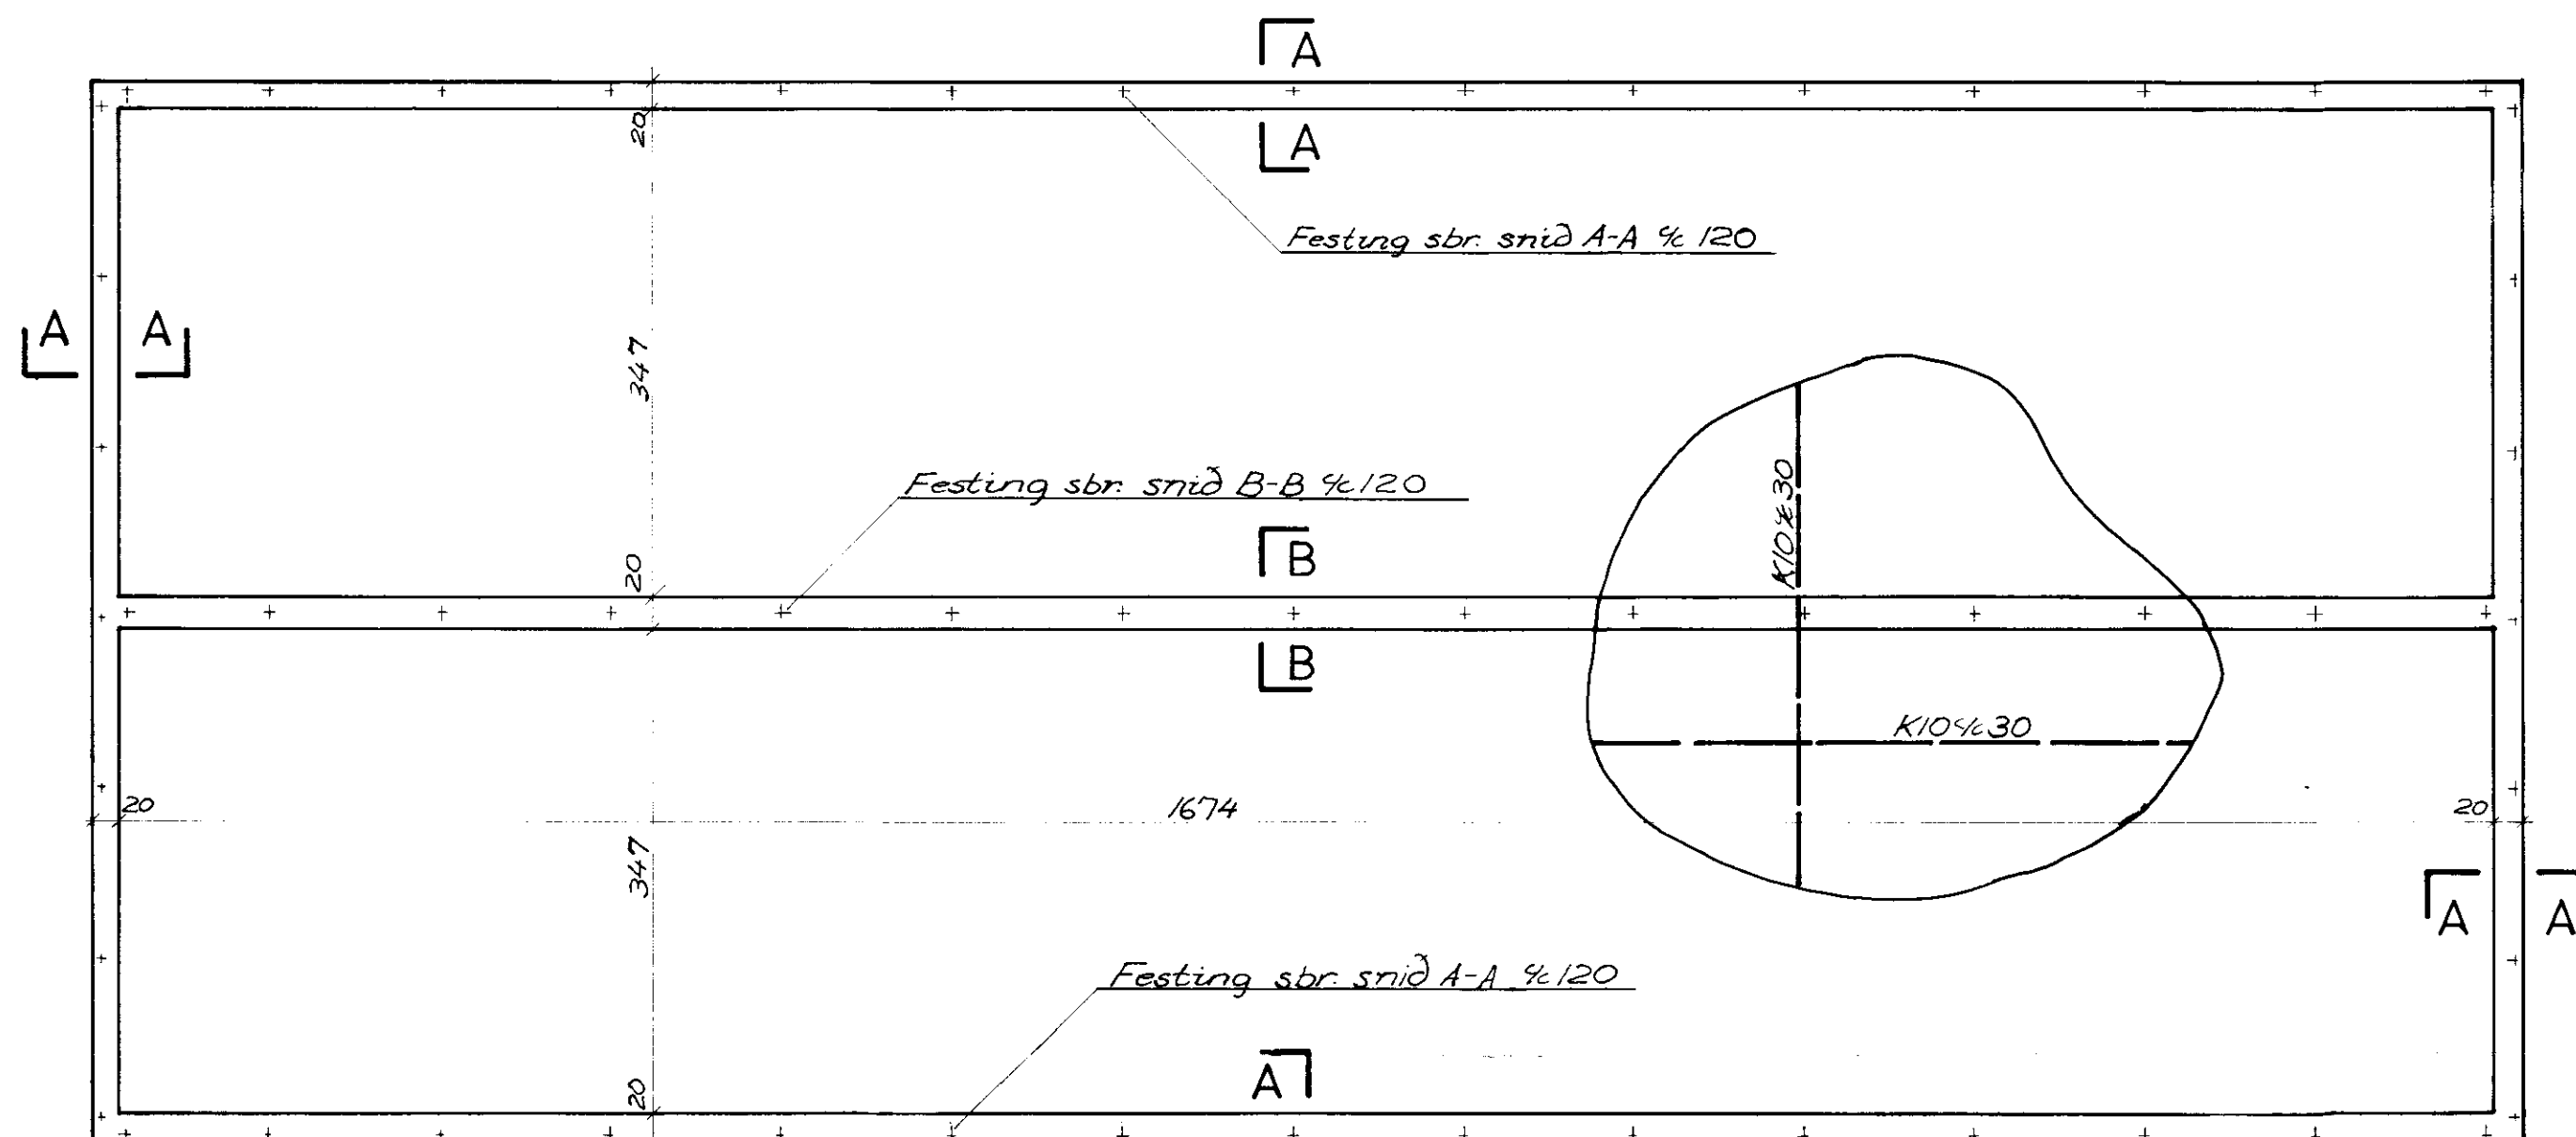

| Breytingar | | | Hús Vidars Magnúss. Árnosi | |
|------------|------|------|---|-------------------------------|
| Nr | Dags | Nafn | | |
| | | | Ásmundur Ásmundsson verkfræðingur Hlíðarvegi 44. Kóp. sími 44473 | H. Ásmundsson M 1:10, 1:50 |
| | | | Undirstöður | Nr Dags 07-83 |