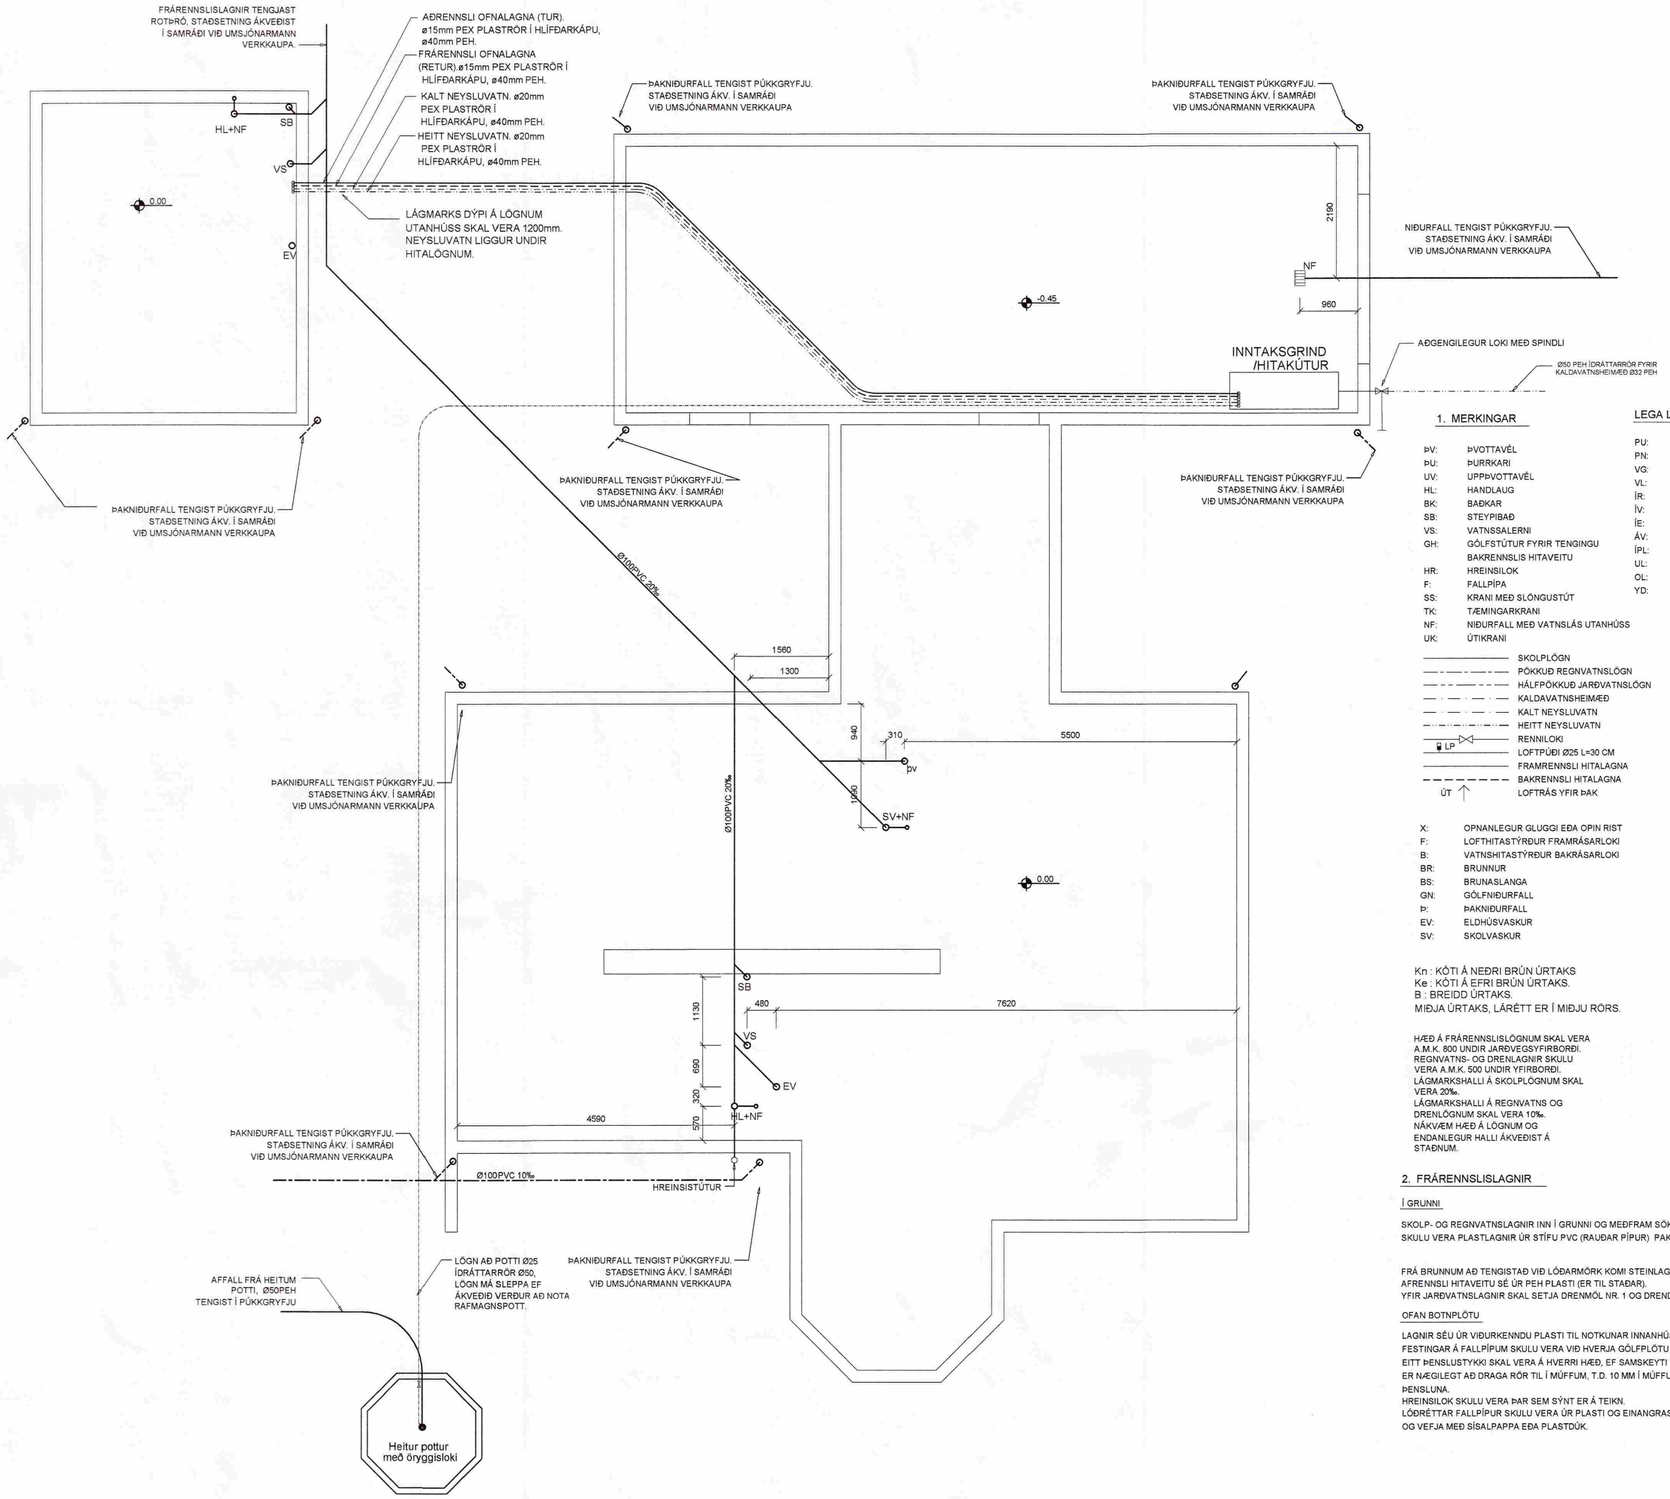

GRUNNMYND LAGNA Í JÖRÐ, 1:50

MÓTTEKIÐ
09 MARS 2009
Byggingafulltrúi uppsv. Árnessýslu og Flóahr.

1. MERKINGAR

ÞV:	ÞVOTTAVÉL
ÞU:	ÞURRKARI
UV:	UPPÞVOTTAVÉL
HL:	HANDLAUG
BK:	BAÐKAR
SB:	STEYPIBAÐ
VS:	VATNSSALERNI
GH:	GÓLFSTÚTUR FYRIR TENGINGU BAKRENNSLIS HITAVEITU
HR:	HREINSILOK
F:	FALLPÍPA
SS:	KRANI MEÐ SLÖNGUSTÚT
TK:	T/EMINGARKRANI
NF:	NIÐURFALL MEÐ VATNSLÁS UTANHÚSS
UK:	ÚTIKRANI

	SKOLPLÖGN
	PÖKKUÐ REGNVATNSLÖGN
	HÁLFPÖKKUÐ JARÐVATNSLÖGN
	KALDAVATNSHEIMÆÐ
	KALT NEYSLUVATN
	HEITT NEYSLUVATN
LP	RENNILOKI
	LOFTPÚÐI Ø25 L=30 CM
	FRAMRENNSLI HITALAGNA
	BAKRENNSLI HITALAGNA
ÚT	LOFTRÁS YFIR ÞAK

X:	OPNANLEGUR GLUGGI EÐA OPIN RIST
F:	LOFTHITASTÝRÐUR FRAMRÁSARLOKI
B:	VATNSHITASTÝRÐUR BAKRÁSARLOKI
BR:	BRUNNUR
BS:	BRUNASLANGA
GN:	GÓLFNIÐURFALL
Þ:	ÞAKNIÐURFALL
EV:	ELDHÚSVASKUR
SV:	SKOLVASKUR

Kn : KÓTI Á NEÐRI BRÚN ÚRTAKS
Ke : KÓTI Á EFRI BRÚN ÚRTAKS.
B : BREIDD ÚRTAKS.
MIÐJA ÚRTAKS, LÁRÉTT ER Í MIÐJU RÖRS.

HÆÐ Á FRÁRENNSLISLÖGNUM SKAL VERA A.M.K. 800 UNDIR JARÐVEGSYFIRBORÐI.
REGNVATNS- OG DRENLAGNIR SKULU VERA A.M.K. 500 UNDIR YFIRBORÐI.
LÁGMARKSHALLI Á SKOLPLÖGNUM SKAL VERA 20‰.
LÁGMARKSHALLI Á REGNVATNS OG DRENLÖGNUM SKAL VERA 10‰.
NÁKVÆM HÆÐ Á LÖGNUM OG ENDANLEGUR HALLI ÁKVEÐIST Á STAÐNUM.

LEGA LAGNA:

PU:	PÍPA FER UPP
PN:	PÍPA FER NIÐUR
VG:	VIÐ GÓLF
VL:	VIÐ LOFT
ÍR:	Í RAUF
ÍV:	INNAN Í VEGG
ÍE:	INNAN Í EINANGRUN
ÁV:	Á VEGG
ÍPL:	Í PLÖTU
UL:	UNDIR LOFTI
OL:	OFAN Á MILLILOFTI
YD:	YFIR DYRUM

2. FRÁRENNSLISLAGNIR

Í GRUNNI

SKOLP- OG REGNVATNSLAGNIR INN Í GRUNNI OG MEÐFRAM SÖKKLUM AÐ BRUNNUM SKULU VERA PLASTLAGNIR ÚR STÍFU PVC (RAUÐAR PÍPUR) PAKKAÐAR MEÐ GÚMMÍHRINGJUM

FRÁ BRUNNUM AÐ TENGISTAÐ VIÐ LÓÐARMÖRK KOMI STEINLAGNIR (ST)
AFRENNSLI HITAVEITU SÉ ÚR PEH PLASTI (ER TIL STAÐAR).
YFIR JARÐVATNSLAGNIR SKAL SETJA DRENMÖL NR. 1 OG DRENDÚK.

OFAN BOTNPLÖTU

LAGNIR SÉU ÚR VIÐURKENNDU PLASTI TIL NOTKUNAR INNANHÚSS (T.D. POLYPROPYLEN).
FESTINGAR Á FALLPÍPUM SKULU VERA VIÐ HVERJA GÓLFPLÖTU OG TVÆR Á MILLI PLATNA.
EITT ÞENSLUSTYKKI SKAL VERA Á HVERRI HÆÐ, EF SAMSKEYTI ERU SOÐIN SAMAN. ANNARS ER NÆGILEGT AÐ DRAGA RÖR TIL Í MÚFFUM, T.D. 10 MM Í MÚFFU, TIL AÐ TAKA UPP ÞENSLUNA.
HREINSILOK SKULU VERA ÞAR SEM SÝNT ER Á TEIKN.
LÓÐRÉTTAR FALLPÍPUR SKULU VERA ÚR PLASTI OG EINANGRAST MEÐ 25 MM GLERULLARHÓLKUM OG VEFJA MEÐ SÍSALPAPPA EÐA PLASTDÚK.

Verkfræðistofa Hauks Ásgeirssonar e.h.f.
VHÁ
Dalvegur 18, 201 Kópavogur
Sími 534-8815 Farsími 897-8132
e-mail: haukur@vha.is
Kennitala: 560600-3050

Hannað	Teiknað	Samþykkt :
H.Á.	H.Á.	Kennitala 301255-4629

ÁSHILDARVEGUR 23 KÍLHRAUNI
SKEIÐA- OG GNÚPVERJAHREPPI
LAGNIR
GRUNNMYND LAGNA Í JÖRÐ
SKÝRINGARTEXTI

Mkv.	Teikn. nr.	Verk nr.
1:50	3-0.1	1185

Áritun samræmingarhönnuðar :	Útgáfa	Dags.
	A	FEB 09