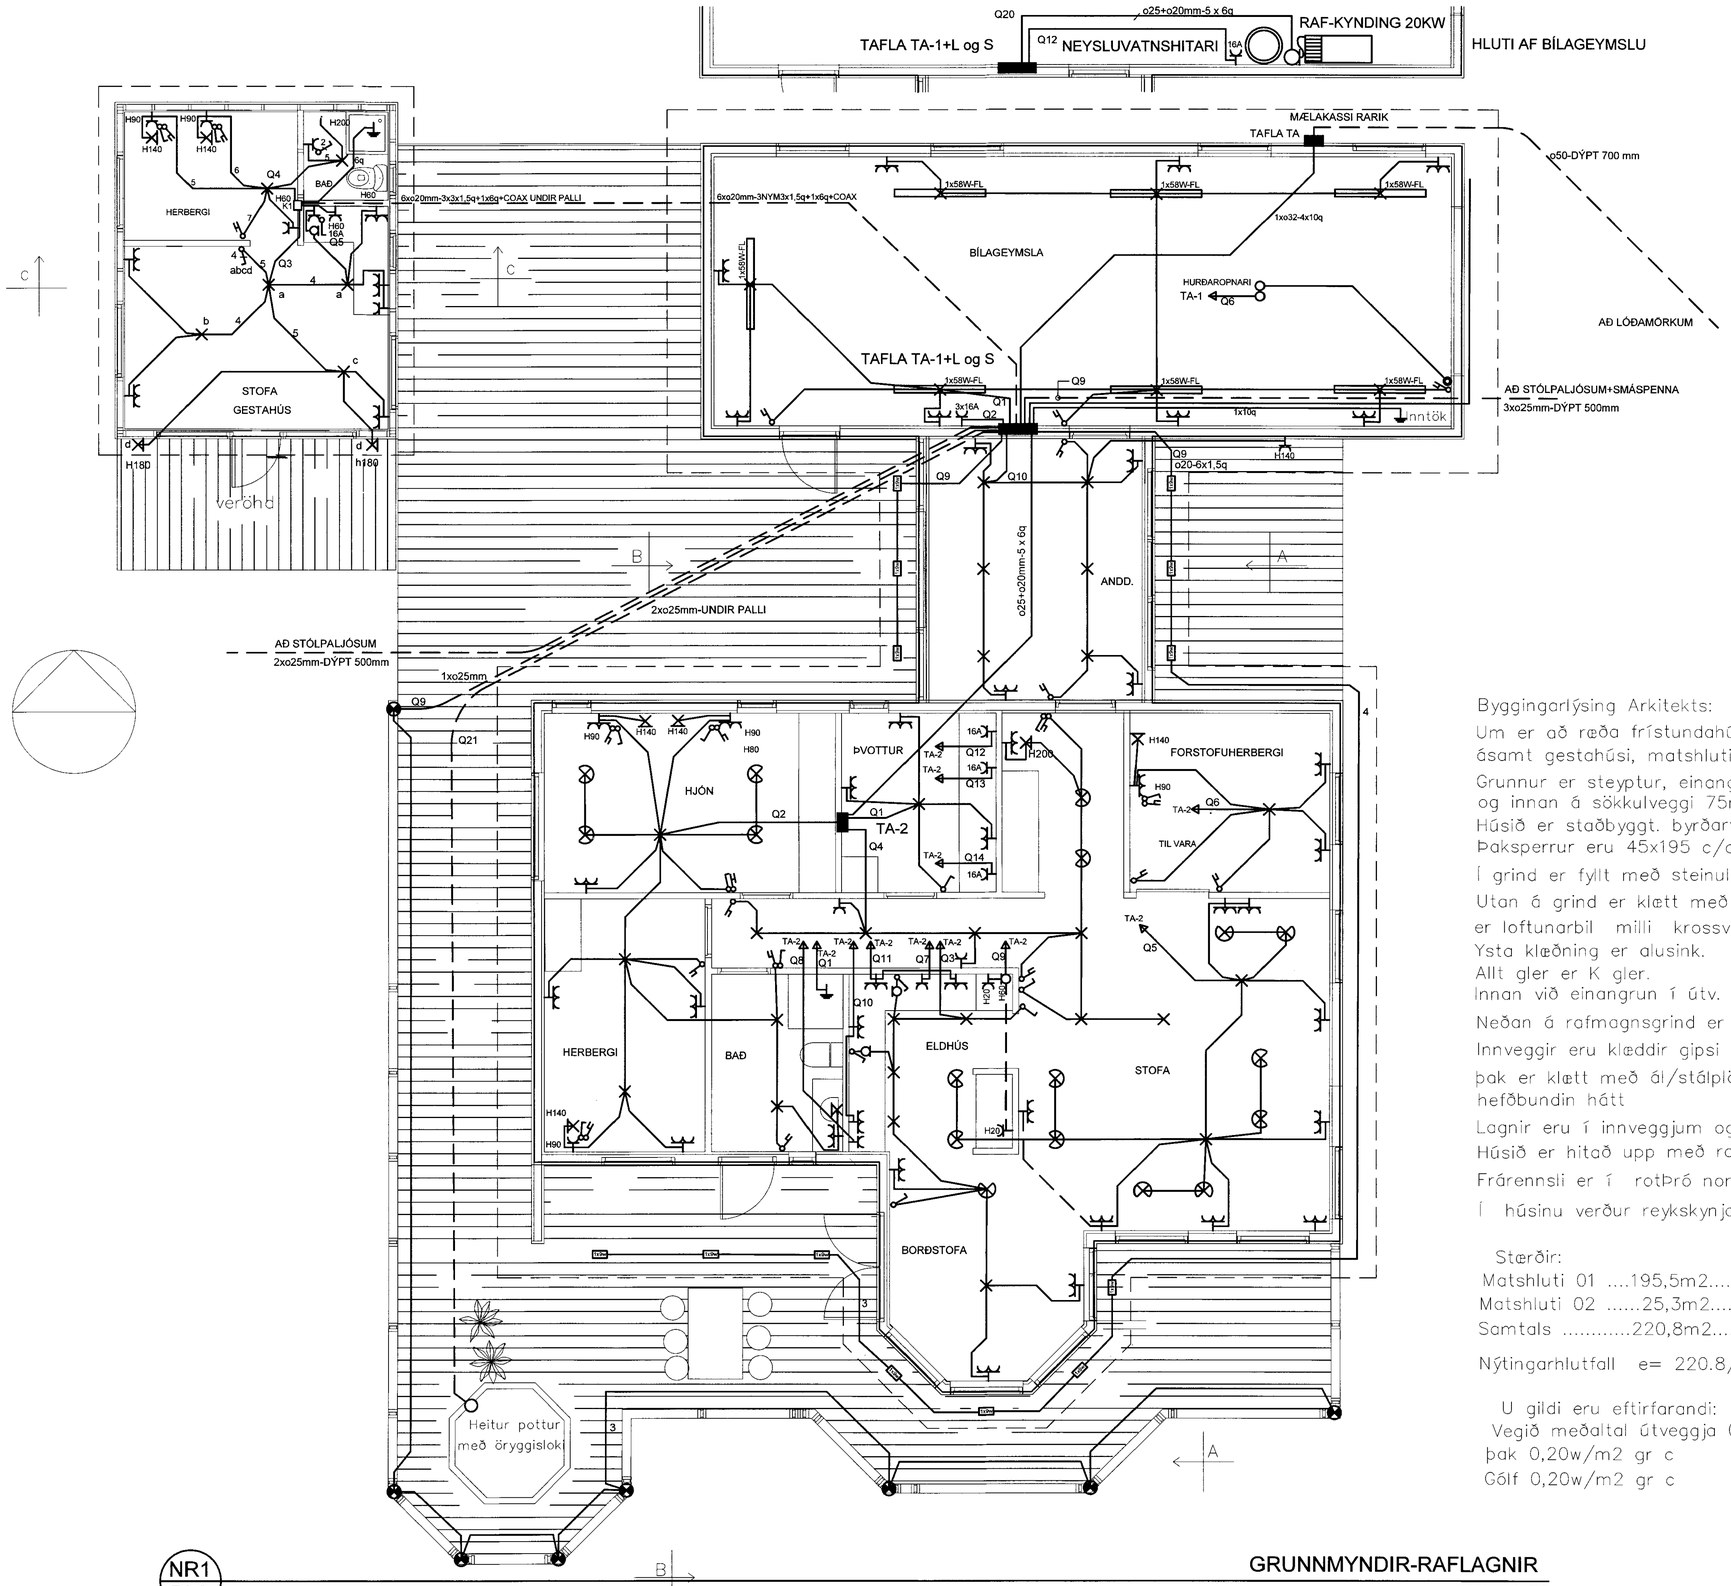


Byggingarlýsing Arkitekts:
Um er að ræða frístundahús, ma
ásamt gestahúsi, matshluti -02
Grunnur er steyptur, einangrun ur
og innan á sökkulveggi 75mm pl
Húsið er staðbyggt. byrðarvirki er
Þaksperrur eru 45x195 c/c 60cm
Í grind er fyllt með steinul, í Þak
Utan á grind er klætt með 12mm
er loftunarbil milli krossviðar o
Ysta klæðning er alusink.
Allt gler er K gler.
Innan við einangrun í útv. og Þak
Neðan á rafmagnsgrind er klætt
Innveggir eru klæddir gipsi
þak er klætt með ál/stálplötum,
hefðbundin hátt
Lagnir eru í innveggjum og lagnc
Húsið er hitað upp með rafmagn
Frárennsli er í rotÞró norðan hú
Í húsinu verður reykskynjari (RS

Stærðir:
Matshluti 01 ....195,5m2.....698,
Matshluti 02 .....25,3m2.....78,
Samtals .....220,8m2.....777,

Nýtingarhlutfall e= 220.8/7200

U gildi eru eftirfarandi:
Vegið meðaltal útveggja 0,78w/
þak 0,20w/m2 gr c
Gólf 0,20w/m2 gr c

## SKÝRINGAR

- TVÖFALDUR TENGILL
- TENGILL
- FJÖLDI
- ROFI
- SAMROFI
- KROSSROFI
- LJÓSDEYFIR
- ÞRÝSTIROFI
- BJÖLLUHNAPPUR
- LOFTDÓS-TENGIDÓS
- VEGGDÓS
- LOFTLJÓS
- VEGGLJÓS
- HALÓGEN LÝSI NIÐUR
- NÆTURLJÓS HÆÐ 300 MM
- STÓLPALJÓS Á PALLVEGGJUM
- LÖGN UPP
- LÖGN NIÐUR
- LÖGN GEGNUM HÆÐ
- VÍRAFJÖLDI JARÐTENGING
- TÖFLUSKÁPUR
- LOFTNETSTENGILL H20 cm
- SÍMA/TÖLVUTENGILL H20 cm
- DYRASÍMI/SKJÁDYRASÍMI INNITÓL H140 cm
- DYRASÍMI/SKJÁDYRASÍMI ÚTISTÖÐ H140 cm
- HREYFISKYNJARI 30° H105cm
- HREYFISKYNJARI 180° H105cm
- HÁTALARI / ÚTVARP H20cm

Gefin hæðarmál eru frá fullfrágengnu gólfi að miðri dós
Hæð rofa 1100mm
Hæð tengils við rofa er í rofahæð
Hæð tengla í eldhúsi, þvottahúsi, geymslu og baði 1100mm
Aðrir tenglar 200mm frá gólfi.
Hæð veggljósa 1600mm
Hæð veggljósa úti 1800mm
Hæð dósa undir efri skápum t.d. í eldhúsi 1600mm
Málstraumur rofa er 10A og tengla 16A
Lagnir eru pípur o16mm með vír 3x1.5q
L er loftnet hæð tengla 200mm
S er sími hæð tengla 200mm
D er dyrasími hæð tóla 1400mm
VL merkit við loft eða ca. 10cm frá lofti
NEMA ANNARS SÉ GETIÐ Á UPPDRÁTTUM

NR2
BL2

SKÝRINGAR

| Br. | Dags. | Breyting | Br. | Sþ. |
|---|---|---|---|---|
| | | | | |

Áshildarvegur 23, Kiljuhrauni

RAFLAGNIR LÁGSPENNA GRUNNMYNDIR
SKÝRINGAR

**LJÓSTÆKNI RAFLAGNAHÖNNUN**

Magnús Sigurðsson rafmagnstæknifræðingur, löggj. raflagnahönnuður
Sóltúni 28, 105 Reykjavík, kt. 011241 7519
Sími: 552 9559, GSM: 896 0559, vefpóstur: mgs@ir.is

| Hannað: | Teiknað: | Yfirfarið: |
|---|---|---|
| MS | MS | MS |

Samþykkt fh. LE-ehf. MS Sigurðsson Kt.: 011241 7519

Tölvuskrá: LT2009\ÁSTHILDARVEGUR 23\RAF-ÁSTHILDARVEGUR 23

| Mkv. | Blaðstærð: |
|---|---|
| 1:50 | A1 |

| Dags. | Nr: | |
|---|---|---|
| 05-03-2008 | LT1148 | 2 af 6 |

NR1
BL2

GRUNNMYNDIR-RAFLAGNIR
MKV-1:50

1:50
1m 0 1m 2m 3m 4m 5m