Undirstöður

Grunnmynd mkv. 1:50

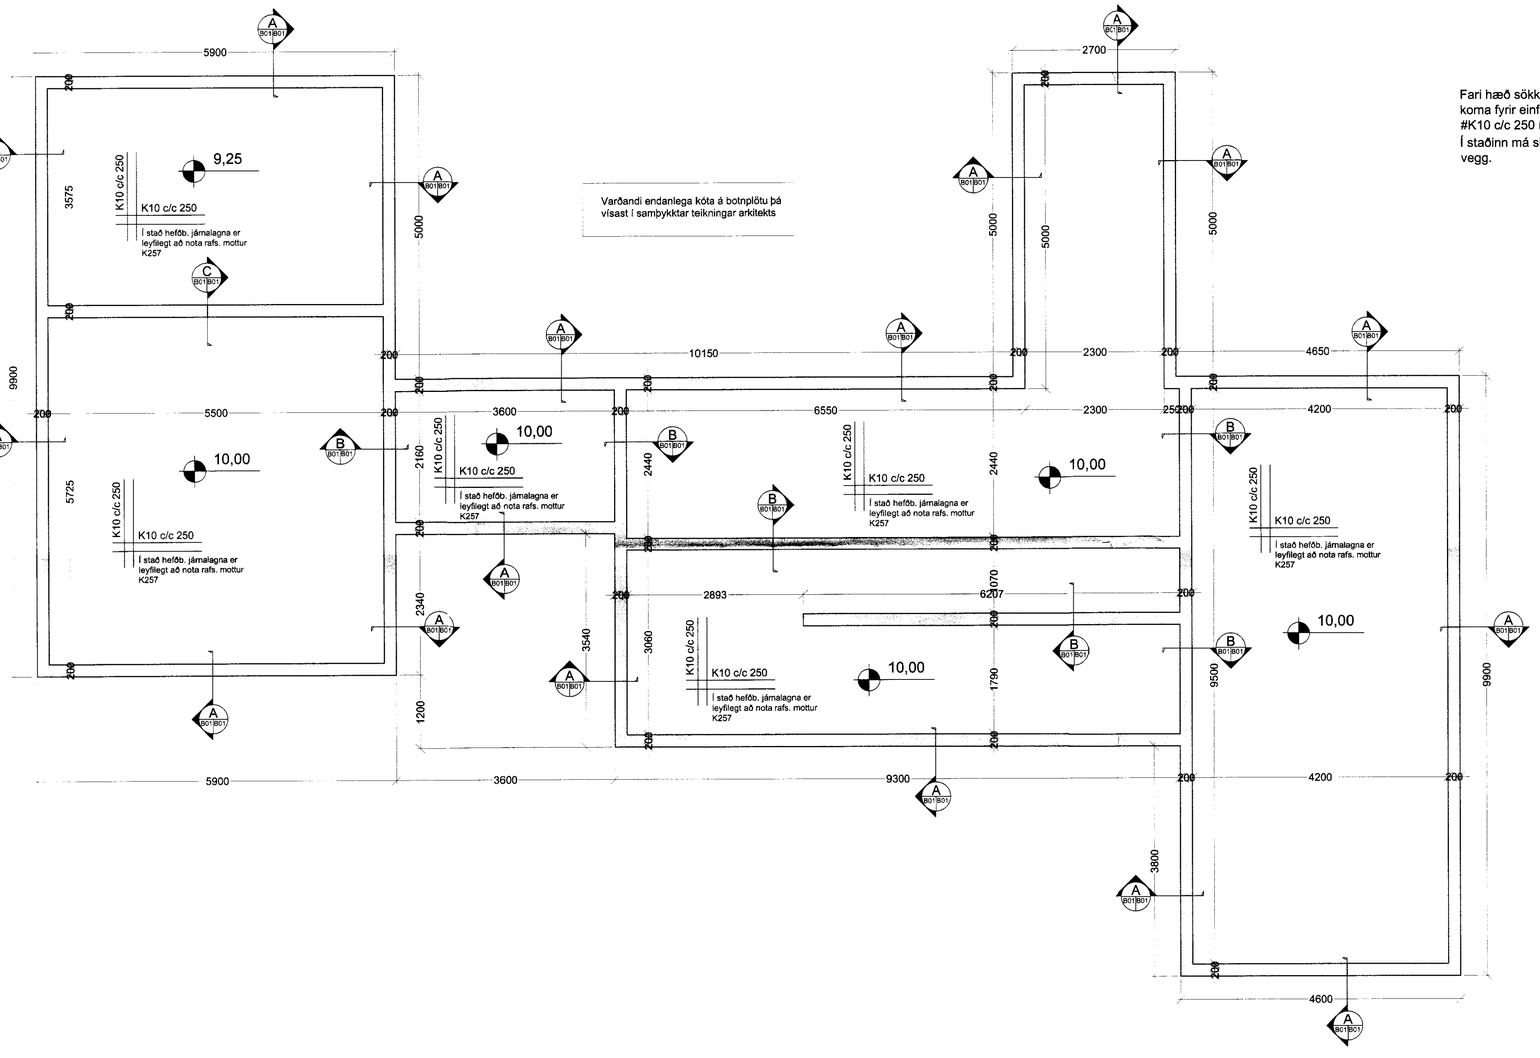

Fari hæð sökkla yfir 1,2m skal koma fyrir einfaldri járnagrind #K10 c/c 250 í þeim hluta.
Í staðinn má sleppa 2K12 efst í vegg.

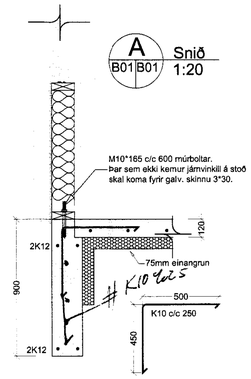

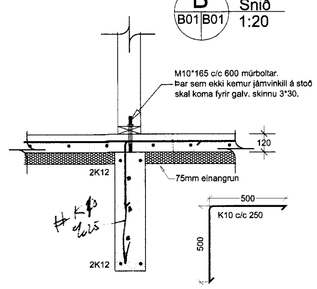

Fari hæð sökkla yfir 1,2m skal koma fyrir einfaldri járnagrind #K10 c/c 250 í þeim hluta.
Í staðinn má sleppa 2K12 efst í vegg.

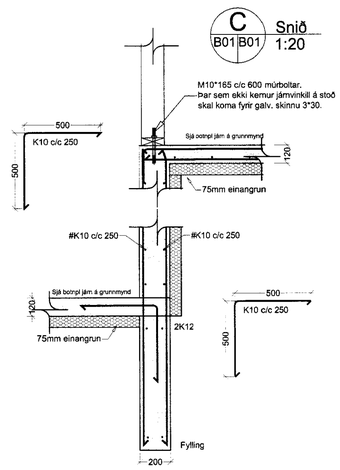

Fari hæð sökkla yfir 1,2m skal koma fyrir einfaldri járnagrind #K10 c/c 250 í þeim hluta.
Í staðinn má sleppa 2K12 efst í vegg.

MÓTTEKIÐ
26 SEPT. 2008
Byggingafulltrúi uppsv. Árnessýslu og Flóahr.

ÚTGÁFUFERILL

NÚMER.	DAGS.	SKÝRINGAR.	UNNIÐ.
DAGS.		SAMRÆM.HÖNNUÐUR.	

EMIL ÞÓR GUÐMUNDSSON
FTFÍ
LÆKJASMÁRA 98
200 KÓPAVOGUR
SÍMI: 544 4004
GSM: 898 9517
NETFANG: emil@emil.is
kt: 280456-3499

HEITI VERKS:

Áshildarvegur 37
Kílhrauni.

HEITI TEIKNINGAR:

Undirstöður

MKV.	DAGS.	VERK NR.	
1:50/1:20	03/09/2008		
TEIKNAÐ: EÞG	YFIRFARIÐ EÞG	SAMÞYKKT EÞG	NR. TEIKNINGAR B01
DAGS UNDIRSKR. 15/09/08	NAFN HÖNNUÐAR EMIL ÞÓR GUÐMUNDSSON		
UNDIRSKR.HÖNNUÐAR			ÚTGÁFA