


Skipulags- og byggingarfulltrúi Uppsveita bs.
Sampykkt
 24 JULI 2013
Magnús H. Ólafsson
 Byggingarfulltrúi

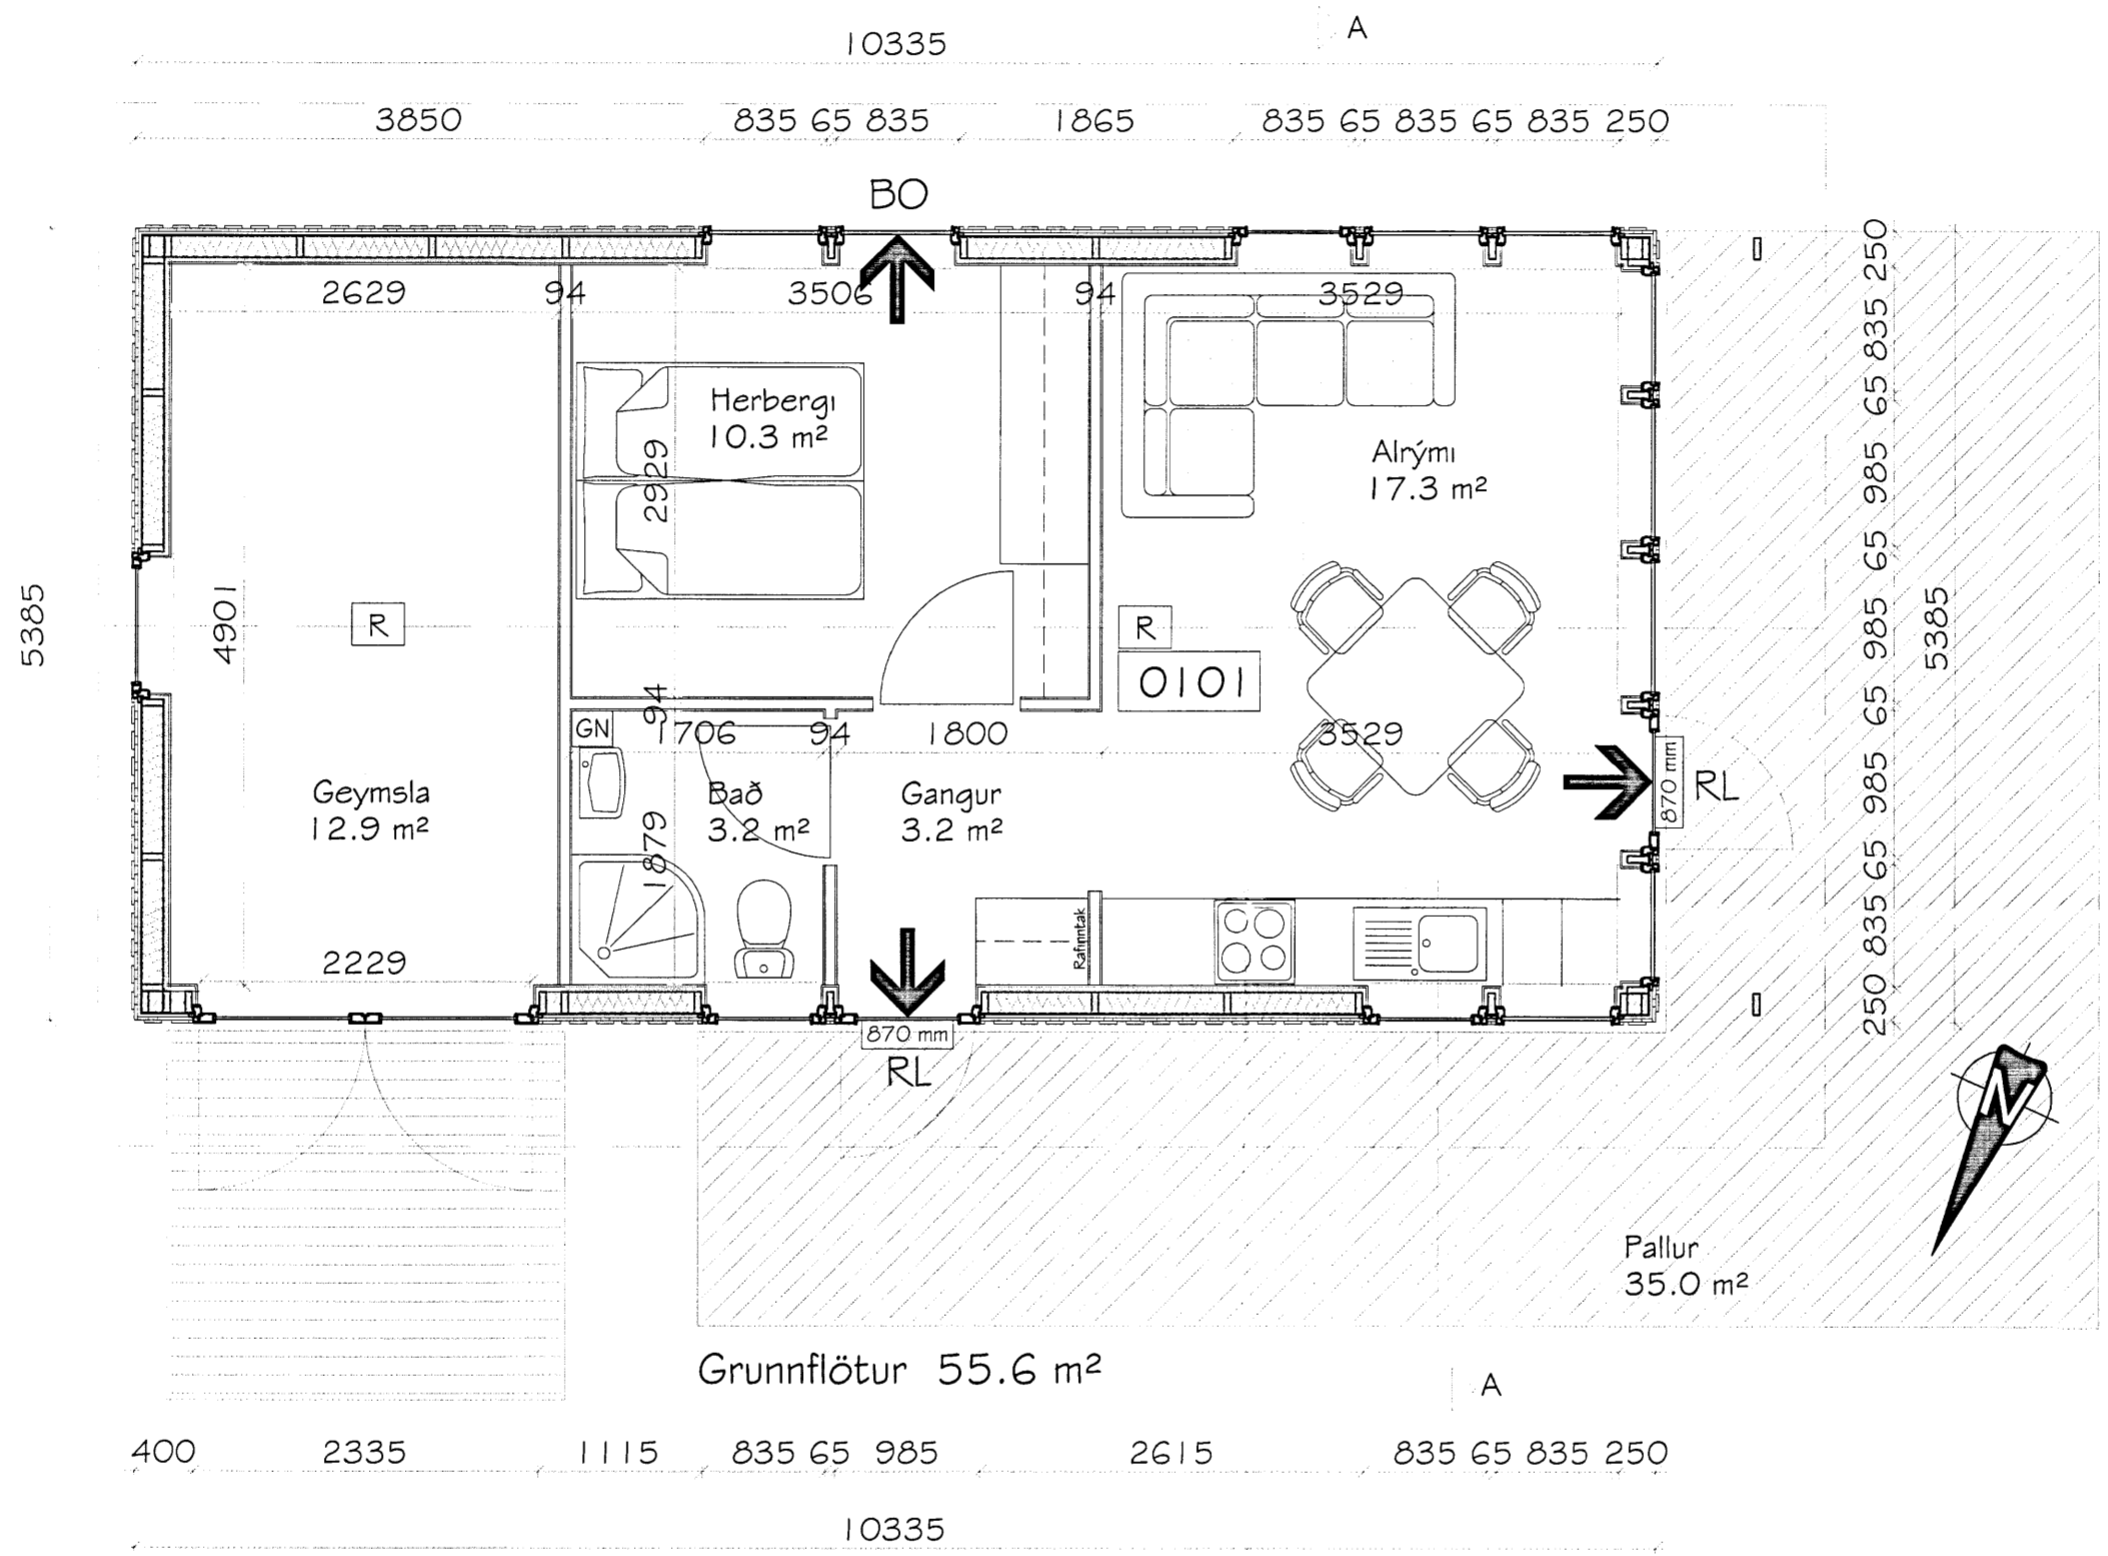

Áshildarvegur 45, Skeiða- og Gnúpverjahreppi
 Frístundahús úr timbri - Landnr: 210304
 Grunmynd

Plánaöð	MHÓI	Teiknað	MHÓI	Teikn.nr.	SUM-13-8663
Kvarði	1:50 A2	Dags	1. maí 2013	Breyting	
		Magnús H. Ólafsson arkitekt FAI 150550-4759 mark@ishoff.is		Undirritun	<i>Magnús H. Ólafsson</i>
<small>Markígerði 18, 300 Akranes - s: 4314210 8932002</small>					