


Skipulags- og byggingarfulltrúi Uppsveita bs.  
**Samþykkt**  
 24 JULÍ 2013  
*Rann Guðlaug*  
 Byggingarfulltrúi

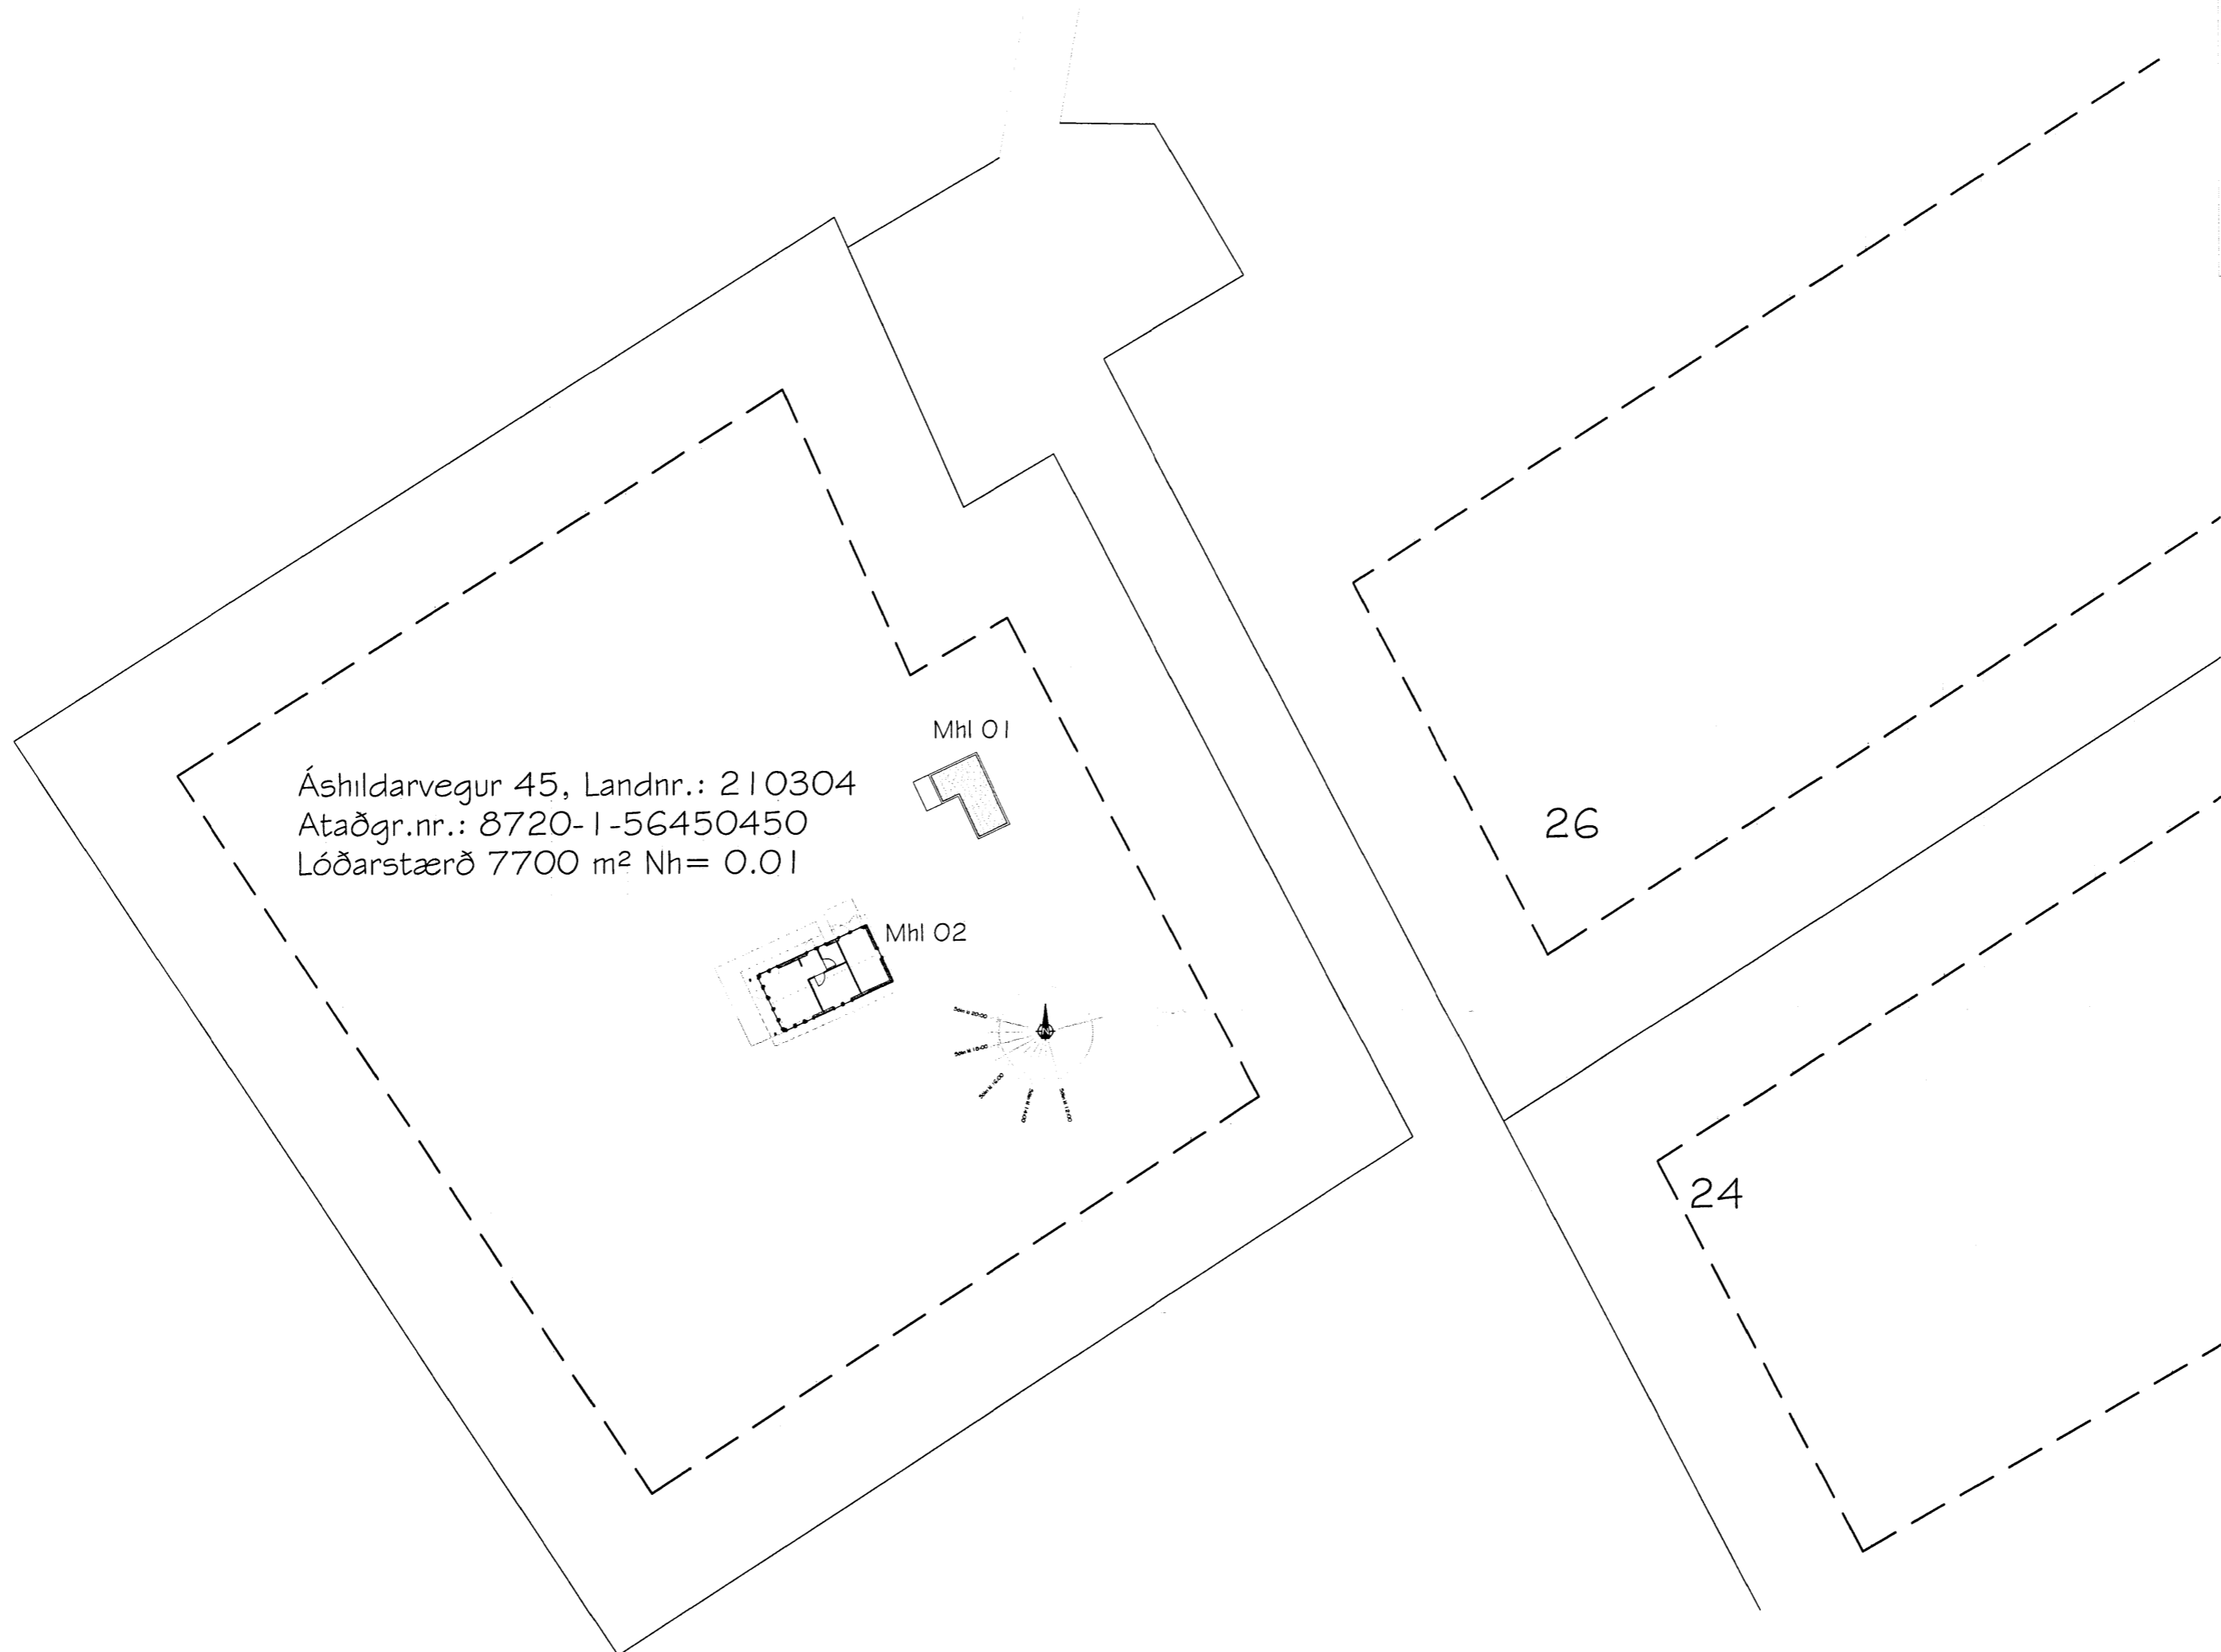

Áshildarvegur 45, Landnr.: 210304  
 Ataðgr.nr.: 8720-1-56450450  
 Lóðarstærð 7700 m<sup>2</sup> Nh= 0.01

Mhl 01

Mhl 02

26

24

Áshildarvegur 45, Skeiða- og Gnúpverjahreppi  
 Frístundahús úr timbri - Landnr.: 210304  
 Afstöðumynd

Hannað	MHÓI	Teiknað	MHÓI	Teikn.nr.	SUM-13-8660
Kvæði	1:500 A2	Dags.	1. maí 2013	Breyting	
		Magnús H. Ólafsson arkitekt FAI 150550-4759 mark@isholf.is		Undirritun 	
<small>Merkiþerdi 18, 300 Akranes - s. 4314210 8932002</small>					