


Skipulags- og byggingarfulltrúi Uppsveita bs.
Yfirfarið
 03 FEB. 2014
Þin Gullþorsson
 Byggingarfulltrúi

LOFT
 vindpappi á einangrun
 2 x 200 mm steinull = 400 mm
 45 x 195 mm skambbiti
 Rakasperra (þar sem það á við)
 15 mm panelklæðning eða 12 mm krossvið
 U-gildi þaks - meðaltal = 0.119

GÓLF
 Gólfefni - t.d. parket
 16 mm nótað rakavarið nóvapan +
 12 mm nótað rakavarið nóvapan
 smanlímt
 45 x 220 mm gólfbitar
 225 mm steinull (léttull)
 12 mm krossviður undir bitum
 U-gildi gólfs = 0.1917

GK 0.00

U-gildi útihurða
 - meðaltal = 1.7

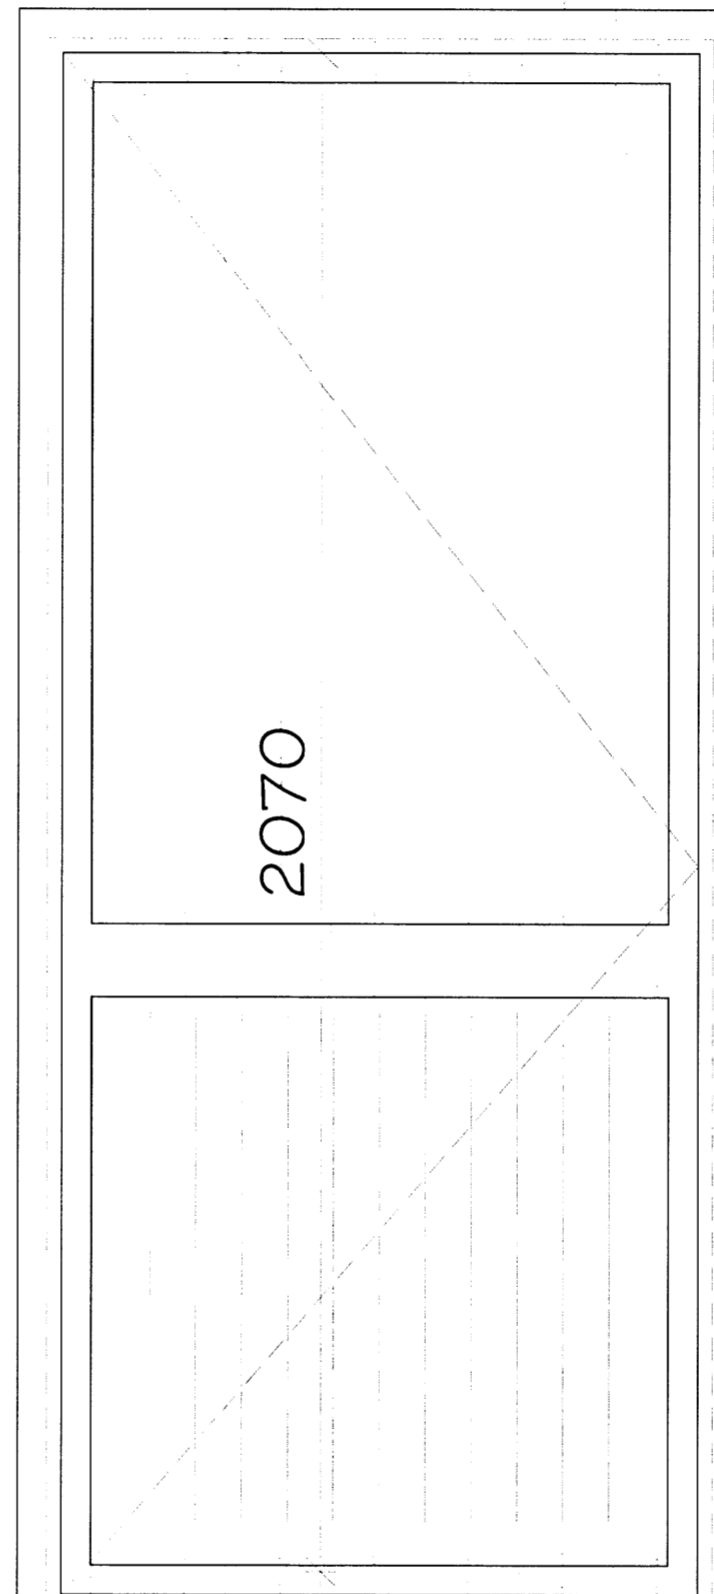

ÚTVEGGUR
 Standandi timburklæðning
 21 x 45 mm loftunarlistar
 9 mm krossviður heilklæðning
 45 x 145 mm timburstoð
 145 mm steinull (léttull)
 Rakasperra (þar sem það á við)
 35 mm afréttigrind
 35 mm steinullareinangrun
 12 mm krossviðsklæðning eða
 panelklæðning
 U-gildi útveggjar = 0.247

730

2674

2495

2808

1455

Áshildarvegur 45, Skeiða- og Gnúpverjahreppi
 Fristundahús úr timbri - Landnr.: 210304

Deiliteikning

Hannað	MHÓI	Teknað	MHÓI	Tekn.nr.	SUM-13-8665
Kvæði	1:10 A2	Dags.	1. maí 2013	Breyting	5. maí 2013

Mark STOFA ehf.
 Magnús H. Ólafsson arkitekt FAI
 150550-4759
 mark@sholf.is

Magnús H. Ólafsson

Menntamálaráðgjafi 18, 300 Akranes - s. 4314210 8532002