


MÖTTEKID
 21. Júní, 2013
Gudni Þórunn
 Byggingafulltrúi / Byggingaábyrgingarmann
 Byggingaábyrgingarmann

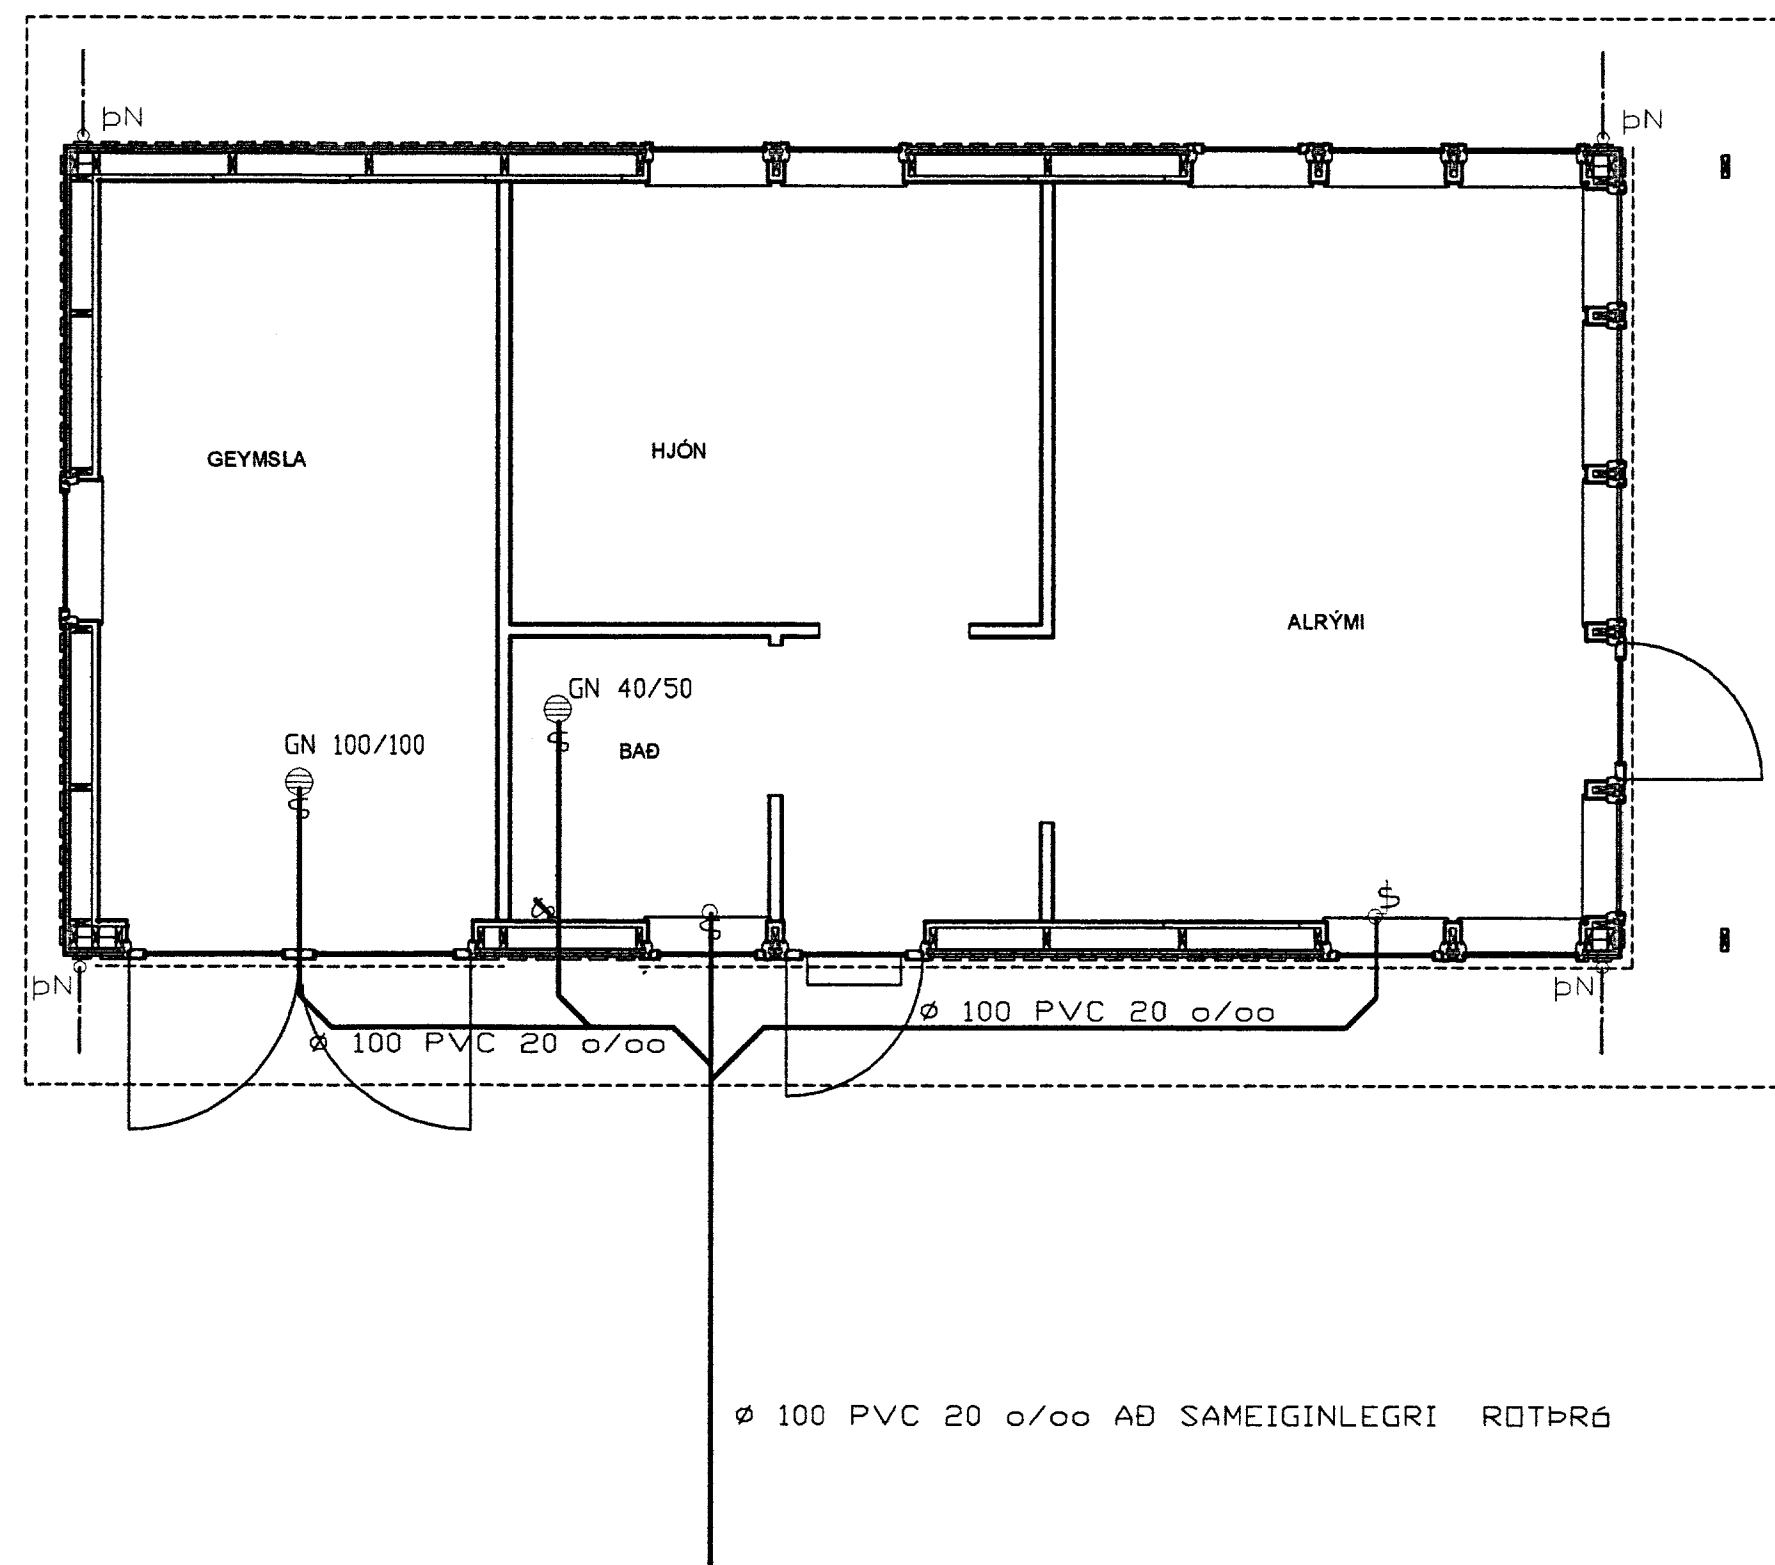

TÁKN FYRIR LAGNIR

- PÍPULÖGN FYRIR SKOLP
- PÍPULÖGN FYRIR REGNVATN
- NEYSLUVATN KALT
- NEYSLUVATN HEITT

SKÝRINGAR:
 ALLT EFNI OG FRÁGANGUR FRÁRENNISLAGNA SKAL VERA SAMKVÆMT VIÐEIGANDI REGLUGERÐUM OG ISLSTABLI UM PLASTLAGNIR. GÉTA SKAL ÞESS AÐ EDLILEG ÞENNSLA HINDRIST EKKI Á LÖGNUM.

Breytingar	

ÁSHILDARVEGUR 45, SKEIÐUM

HERMANN ISEBARN MFI
 TEIKNISTÓFA SUBURLANDSBRÁUT 50
 s 8487250 kt 050244-4319 netfang hisi@simnet.is

Mál	1:50	FRÁRENNISLAGNIR GRUNNMYND
Dags.	Júní, 2013	
Blad	1	

Yfirfarir
 Hannad *Hermann Isebarn*