


MÖTTEKID
21. AUG. 2013
Calr. Jónsson
Byggingafræðingur / Ábyrgingarmannur

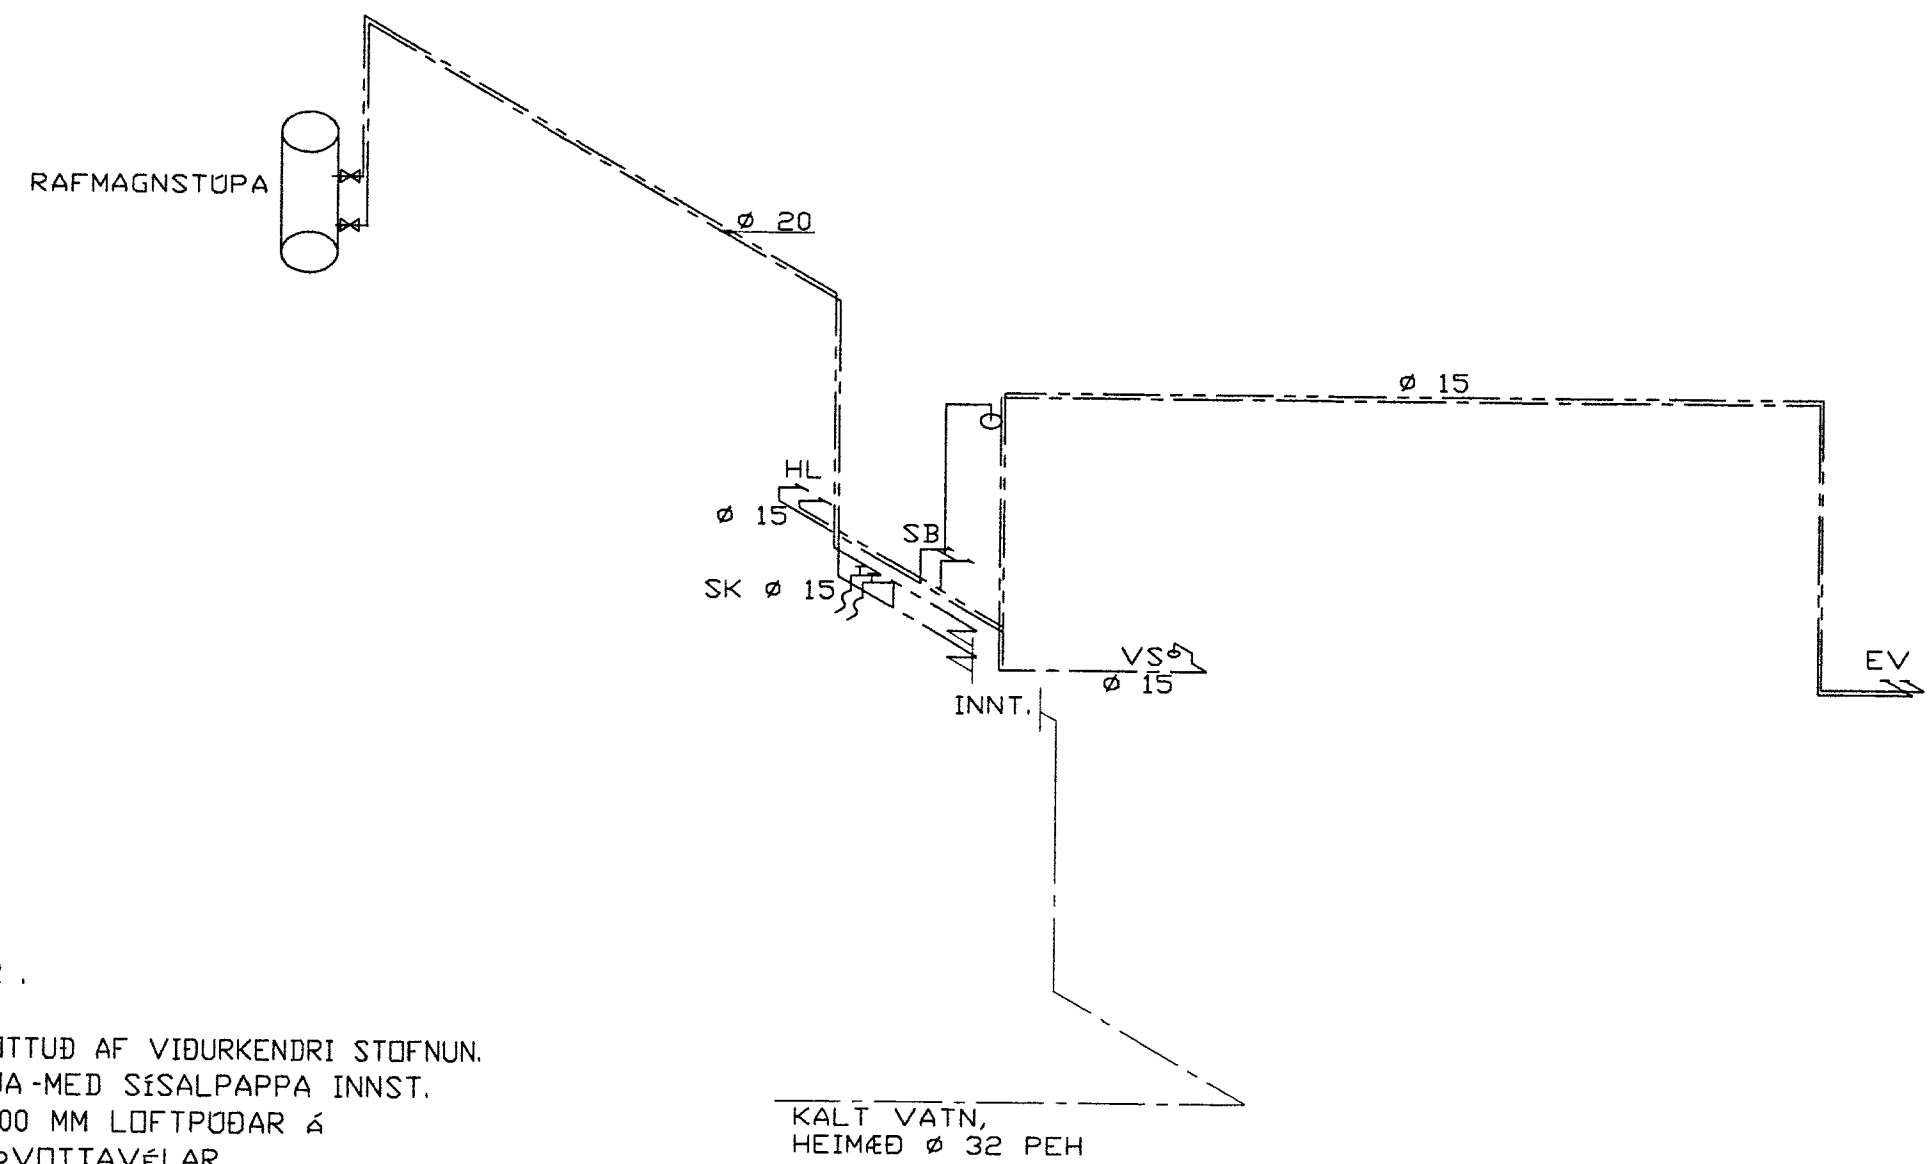

VATNSLAGNIR: EFNI Í NEYSLUVATNSPÍPUM ER ALUPEX PLASTRÖR .
VOTTUÐ AF VIÐURKENDRI STÖFNUN.
TENGI SKULU VERA AF VIÐURKENDRI GERÐ, OG VOTTUÐ AF VIÐURKENDRI STÖFNUN.
KALDAVATNSLÖGN Í INNVEGGJUM SKAL VEFJA-MED SÍSALPAPPA INNST.
TENGIKRANAR SKULU VERA VIÐ ÖLL TÆKI. 300 MM LOFTPÖÐAR Á
LÓÐRÉTTA STAMMA. EINSTREYMISLÖKAR VIÐ ÞVOTTAVÉLAR.
LAGNAKERFIÐ SKAL ÞRÝSTIPRÓFA Í ÞREPUM UPPÍ 15 KG/CM².
LAGNIR UTANHÜSS SKULU LAGÐAR Í FRÓSTFRÍTT DÝPI.
FRÁGANGUR OG EFNI SKAL AÐ ÖÐRU LEYTI VERA SAMKVÆMT VIÐEIGANDI
REGLUGERÐUM OG ÍSL. STAÐLI ÍST 67.

Breytingar	

ÁSHILDARVEGUR 45, SKEIDUM

HERMANN ISEBARN MTFI
TEIKNISTOFA SUDURLANDSBRAUT 50
s 8487250 kt 050244-4319 netfang his@simnet.is

Mál	1:50	NEYSLUVATNSLAGNIR TENGI MYND
Dags.	Júní, 2013	
Blað	3	

Yfirfarið

Hannað *Hermann Iseborn*

1. Útgáfa
 2. Útgáfa
