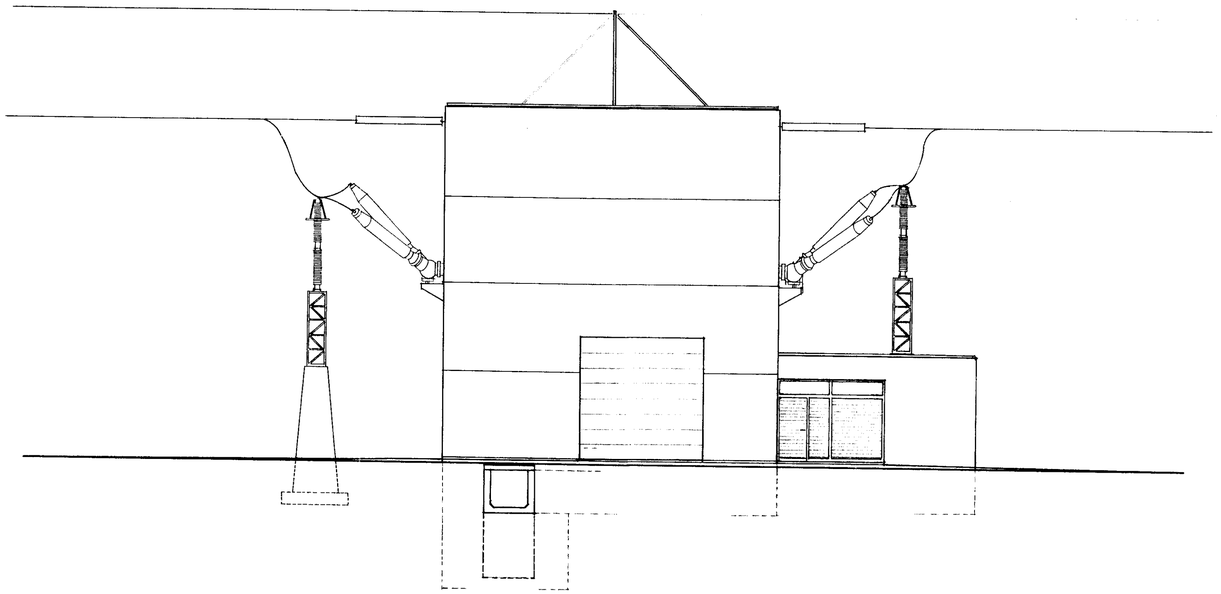

SUÐURGAFL, M. 1:100

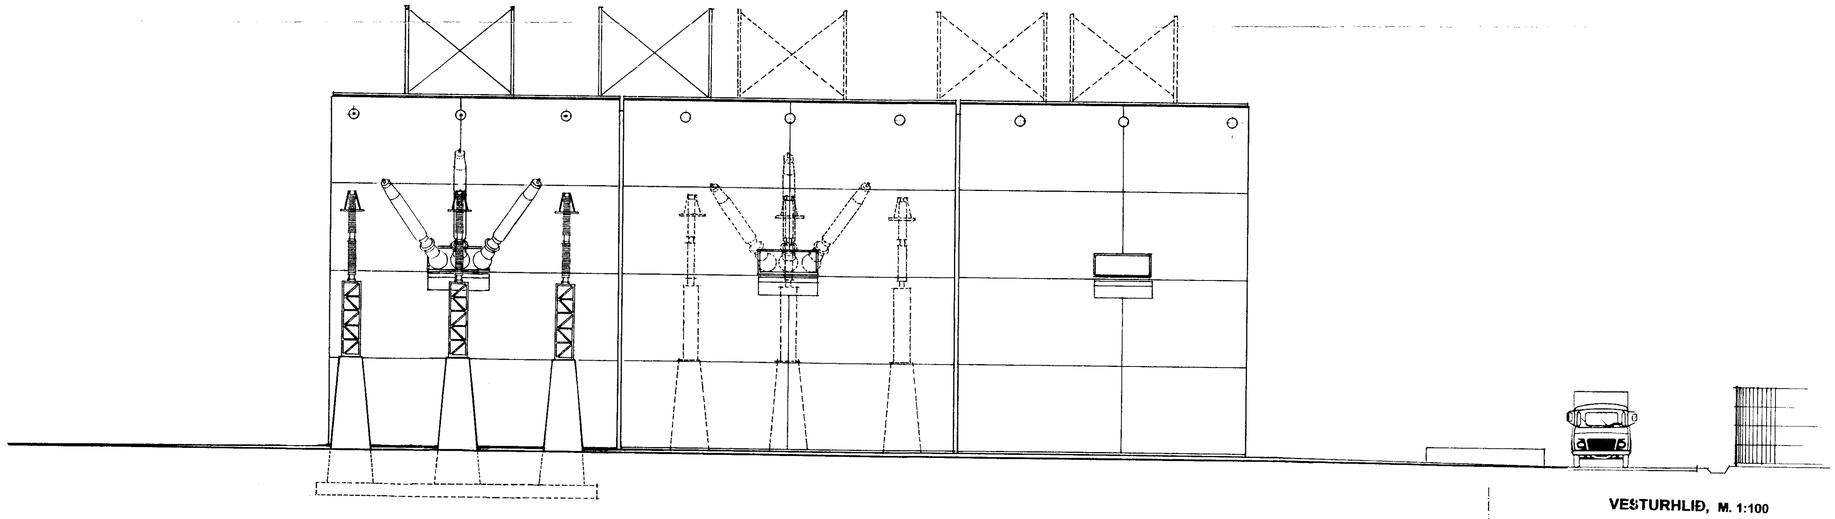

VESTURHLIÐ, M. 1:100

0 5 10 m

ÚTGÁFA	BREYTING	DAGSETNING	GERT	SAMÞYKKT

ÚTGÁFA	BREYTING	DAGSETNING	GERT	SAMÞYKKT

DAGSETNING 20.12.97
GERT F A
SAMÞYKKT Ferdinand Alfreðsson
BLAÐSTÆRÐ A1

Landsvirkjun

BÚRFELLSSTÖÐ

245 kV TENGIVIRKI

VESTURHLIÐ
SUÐURGAFL M. 1:100

ARKITEKTAR ÆGISGÖTU 4 FERDINAND ALFREÐSSON
REYKJAVÍK ICELAND SÍMI 5526670 FAX 5519532

FERLI BÚR SÆTI STAÐUR UAB

NÚMER 1176-A-104 ÚTGÁFA LÝK BLAÐ N BLAÐ

Ferdinand Alfreðsson