Samp. 20.07.2004

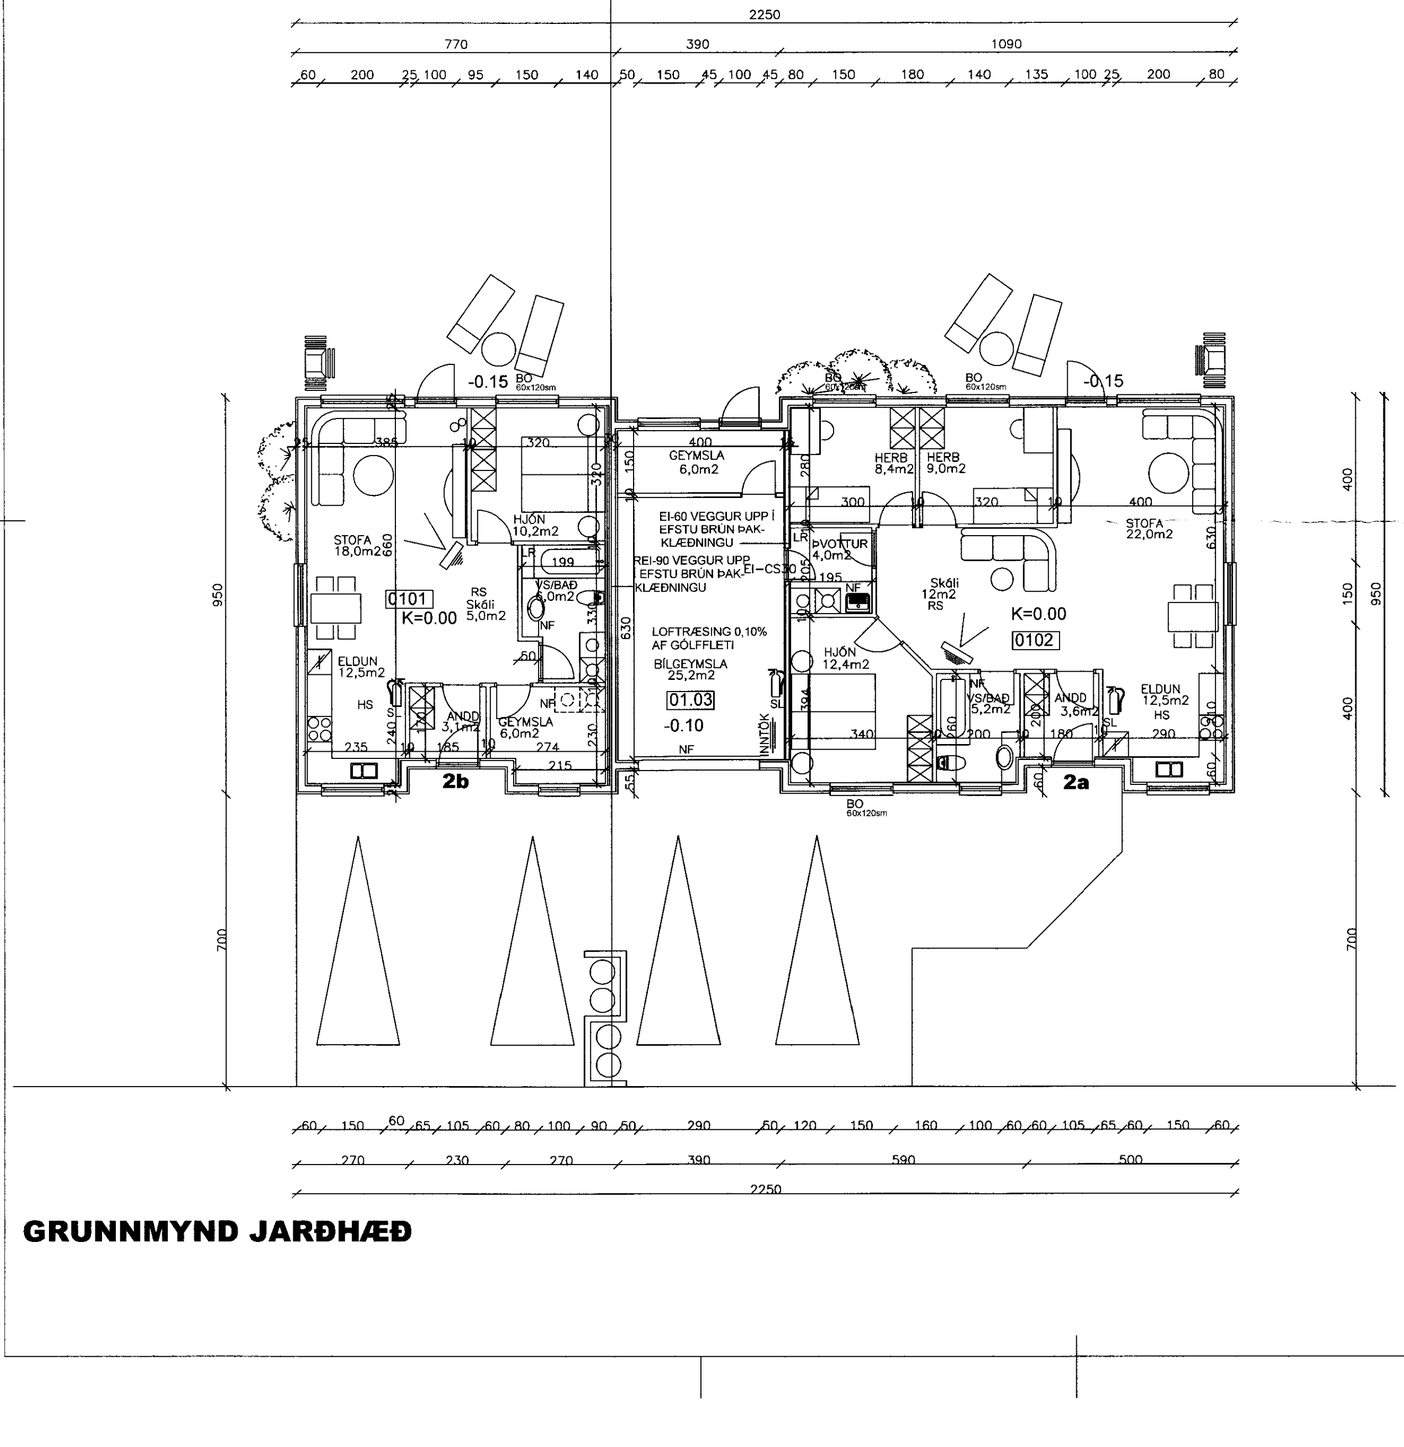

GRUNNMYND JARÐHÆÐ

SKÝRINGAR

- SL **SLÖKKVITÆKI**
- RS **REYKSKYNJARI**
- HS **HITASKYNJARI**
- LR **LOFTRÆSING**
- BO **BJÖRGUNAROP**
- NF **GÓLF NIÐURFALL**

ÖLL MÁL Á TEIKNINGU ERU Í M OG SM.

040344-3309

TEIKNISTOFA A.V.J.

Hólmaslóð 4, 101 Reykjavík
Símar: 554-0673 og 896-3230

Aðalsteinn V. Júlíusson
Byggingatæknifræðingur M.T.F.Í
Stuðlaseli 18, 109 Reykjavík
Kt: 040344-3309

Verkheiti: Bugðugerði 2a og b, Árnesi

Heiti: Grunnmynd

Verk. nr: 04302
Teikning nr. 1301

Hannað: HV.	Teiknað BMS	Yfirfarið: AVJ	Dags: 14.07.04	Kvarði: 1:100
BREYTT				