




ÚTLIT NORÐUR

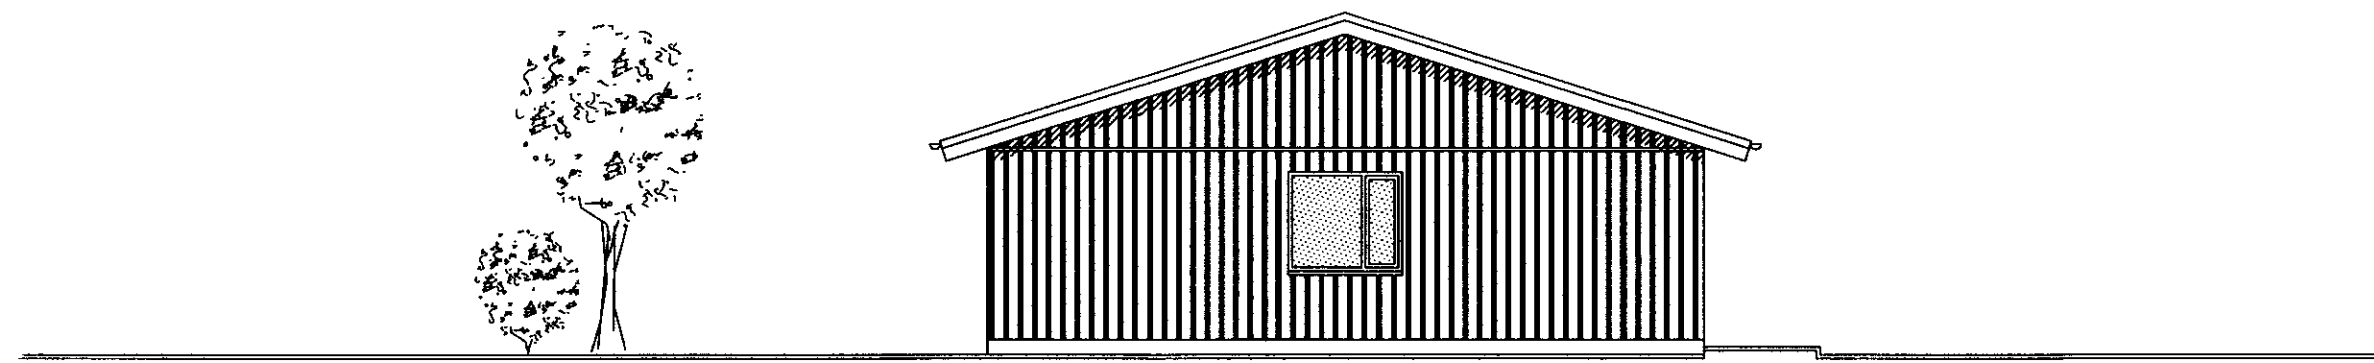

ÚTLIT AUSTUR

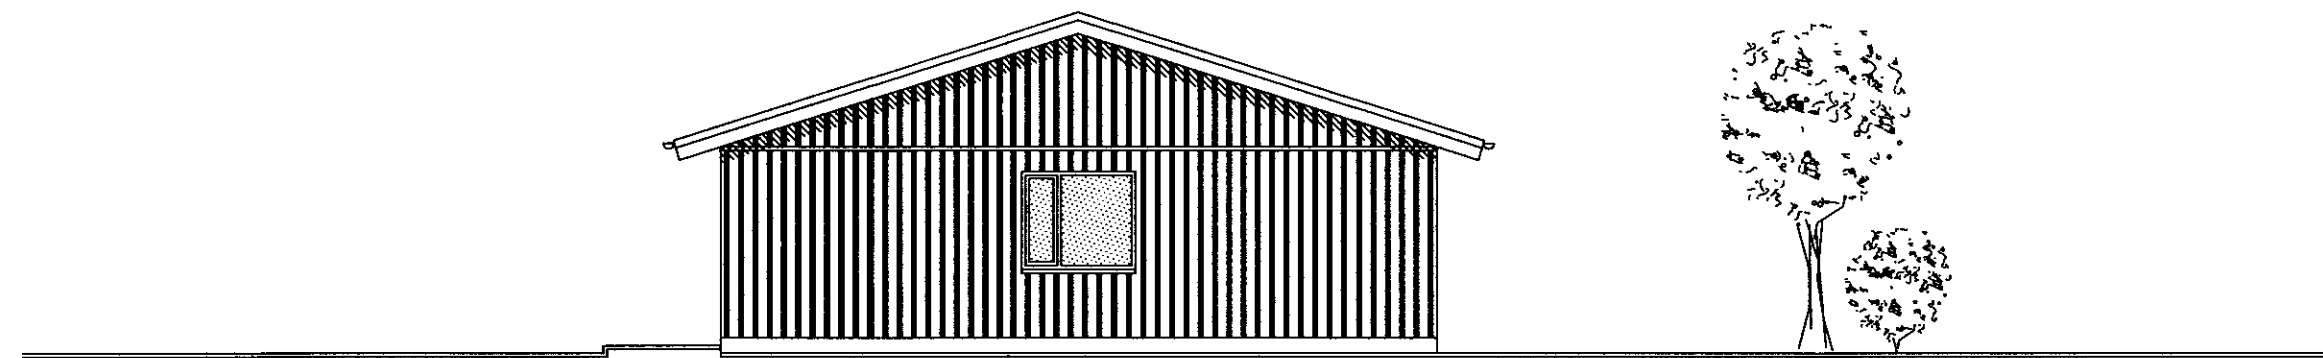

ÚTLIT VESTUR

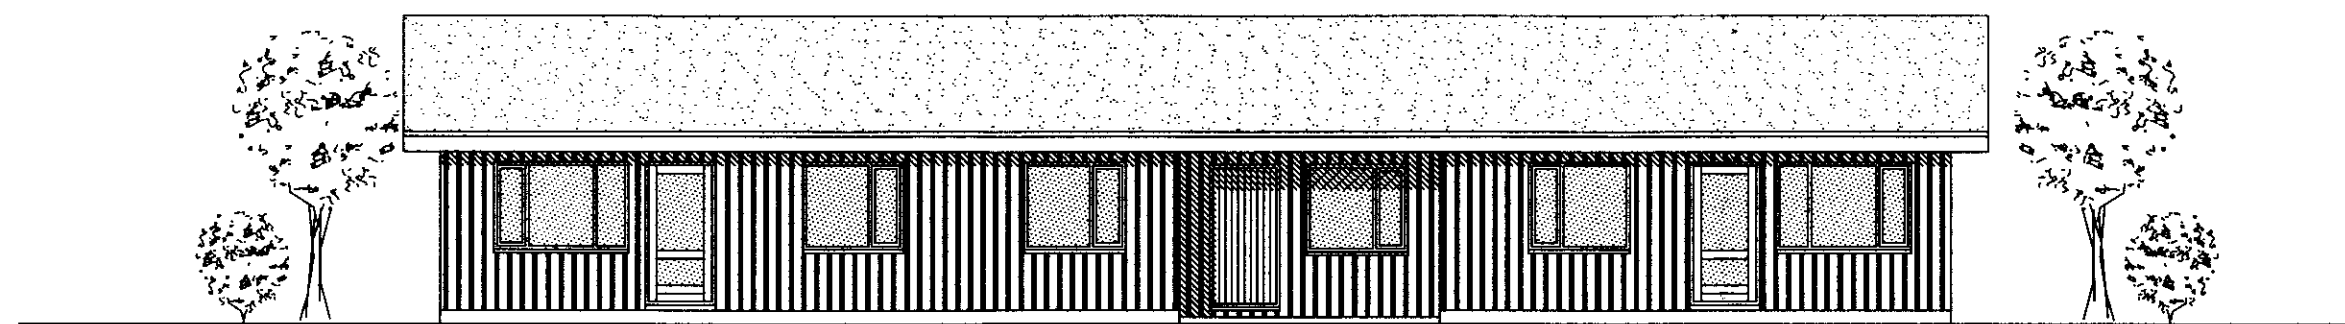

ÚTLIT SUÐUR

Samb. 20.07.2004

BYGGINGARTEKNIÐ
SKEDINGUR
SKEPANGURDUR
SKEPANGURDUR

Hilmar Einarsson

Hilmar Einarsson 040344-3309

TEIKNISTOFA A.V.J.

Hólmaslóð 4, 101 Reykjavík
Símar: 554-0673 og 896-3230

Aðalsteinn V. Júlíusson
Byggingateknifræðingur M.T.F.I
Stuðlaseli 18, 109 Reykjavík
Kt: 040344-3309

Verkheiti: Bugðugerði 2a og b, Árnesi

Heiti: Útlit			Merk. nr: 04302	
			Teikning nr: 1302	
Hannað: HV.	Teiknað: BMS	Yfirfarið: AVJ	Dags: 14.07.04	Kvarði: 1:100
BREYTT				