
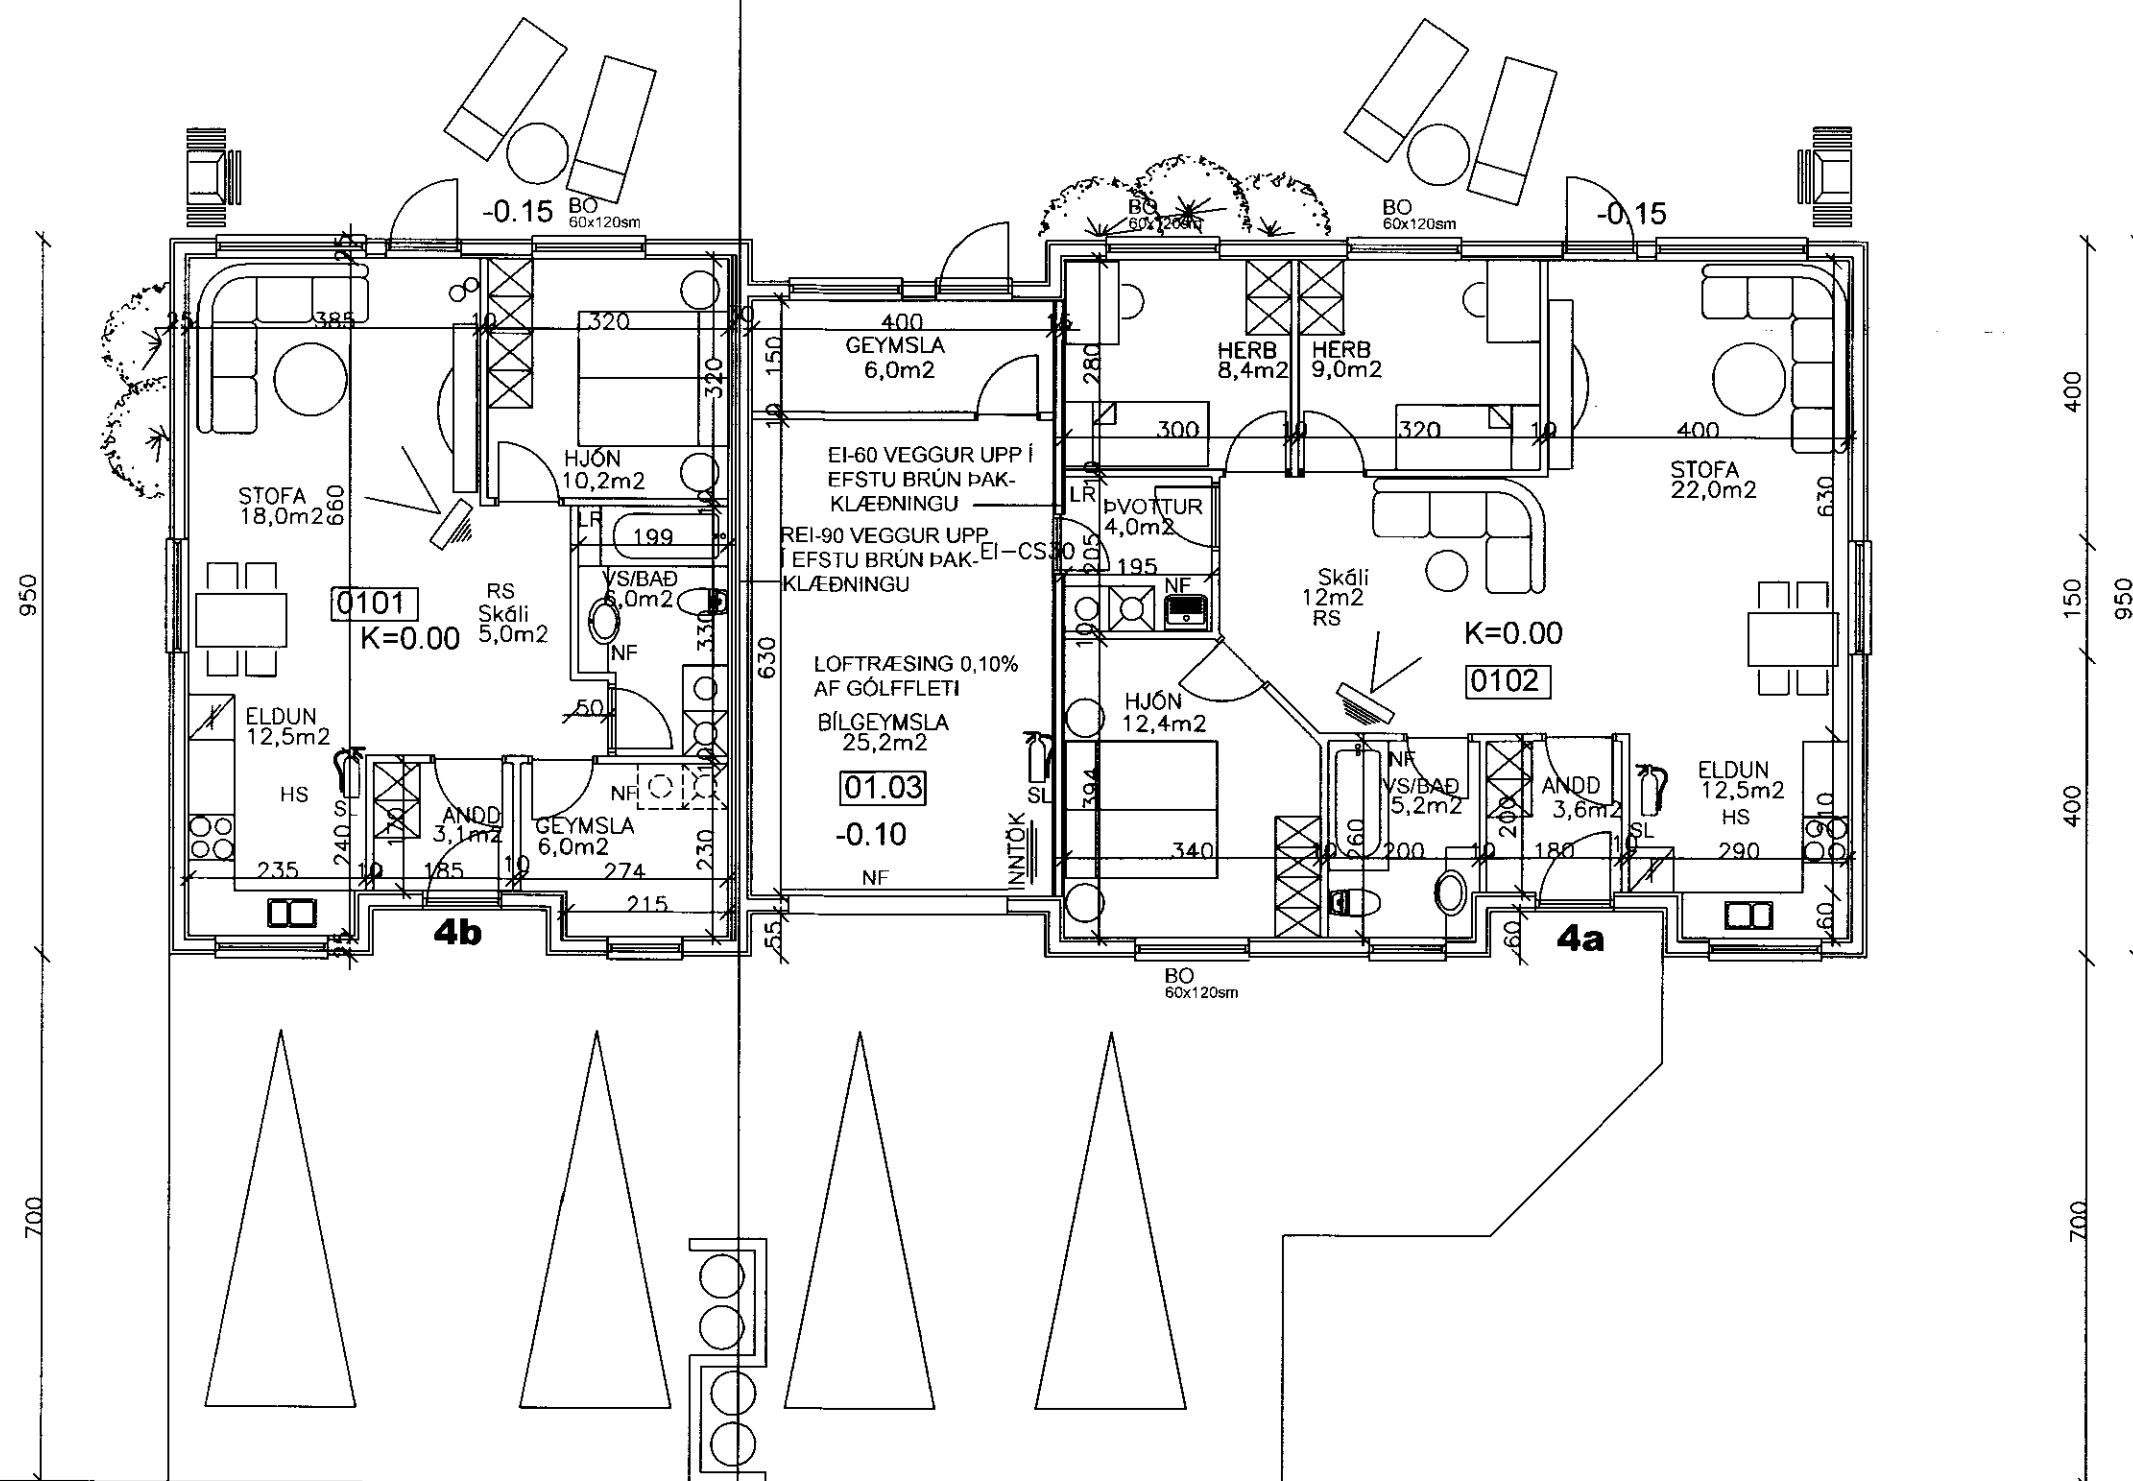


Samb. 20.07.2007

BYGGINGA-ETILLTRÚ
SKEMMA OG GRUNNMYNDIR


Hilmar Einarsson

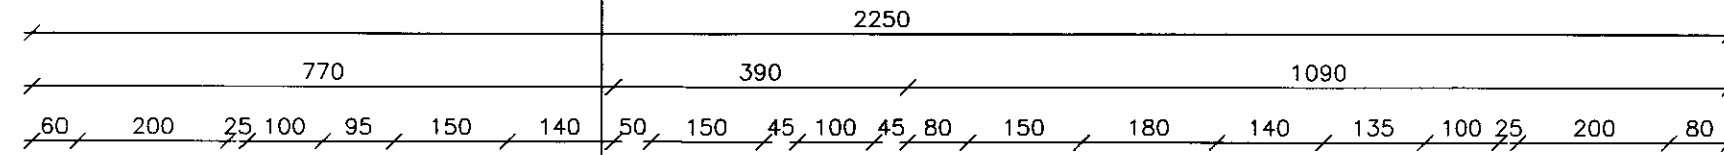

SKÝRINGAR

- SL SLÖKKVITÆKI
- RS REYKSKYNJARI
- HS HITASKYNJARI
- LR LOFTRÆSING
- BO BJÖRGUNAROP
- NF GÓLF NIDURFALL

ÖLL MÁL Á TEIKNINGU ERU Í M OG SM.

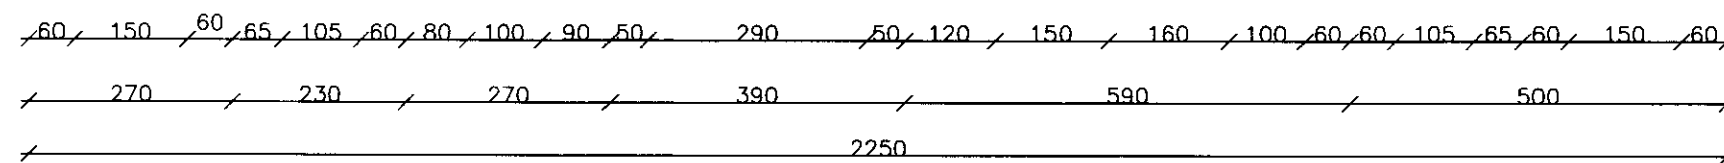

GRUNNMYND JARÐHÆÐ

Hilmar Einarsson 040344-3309

TEIKNISTOFA A.V.J.

Hólmaslóð 4, 101 Reykjavík
Símar: 554-0673 og 896-3230

Aðalsteinn V. Júlíusson
Byggingatæknifræðingur M.T.F.I
Stuðlaseli 18, 109 Reykjavík
Kt: 040344-3309

Verkheiti: Bugðugerði 4a og b, Árnesi

Heiti: Grunnmynd		Verk. nr: 04302	
Hannað: HV.		Teikning nr: 1301	
TEIKNARMAÐUR	Yfirarið: AVJ	Daga: 14.07.04	Kvarði: 1:100
BREYTT			