

MÓTTEKIÐ

16 JULÍ 2009

Byggingafultrúi uppsv. Árnæssyslu og Flóahv.

SKÝRINGAR

ÁLAGSFORSENDUR:

SNJÓR:
 -ÁLAGSSVÆÐI 1 $Sk = 2,10 \text{ kN/m}^2$
 $Sk_1 = 1,01 \text{ kN/m}^2$
 $Sk_2 = 1,01 \text{ kN/m}^2$

VINDUR:
 $q_0 = 1,76 \text{ kN/m}^2$
 EIGNPUNGI : $0,6 \text{ kN/m}^2$
 EIGNPUNGI MILLIGÖLFS : $1,76 \text{ kN/m}^2$

TRÉVIRKI:

GÆDAFLOKKAR – TIMBURGÆÐI
 LÍMTRÉ SKAL VERA L40 SAMKVÆMT ÍST/DS 413.
 BURDARVÍDIR SKULU VERA K18 skv. ÍST/DS 413.
 NEMA ANNAD SÉ TILGREINT Á VINNUTEIKNINGU.
 KROSSVIÐUR SKAL VERA MINNST 7 LAGA
 GRENKROSSVIÐUR (WBP).
 RAKASTIG Í TIMBRI VIÐ UPPSETNINGU SKAL EKKI
 VERA HÄRRA EN 15%

ÚTVEGGJAGRINDUR:

ÚTVEGGJAGRINDUR ERU ALMENNT 45x145 STODIR
 MED 600mm MILLIBILI. LÁRÉTT LAUSHOLT KOMA Í
 GRIND.
 FÖTSTYKKI ER GAGNVARID 45x145
 ÞAR SEM TIMBUR LIGGUR AD STEIN SKAL SETJA
 ASFALTPAPPARENNING Á MILLI.
 ALLIR ÚTVEGGIR SKULU KLÆDDIR MED 9mm,
 5 LAGA, WBP GRENKROSSVIÐ, SEM NEGLDUR ER Í
 RAKAÞOLID LÍM MED $Ks \ 25/55 \ c/c200mm$.
 SPERRUEFIN SKAL VERA 45x220 MED 600mm
 MILLIBILI AD JAFNADI

FESTJÄRN, NAGLAR, BOLTAR OG SKRÚFUR:

STÄLGÆÐI Í TIMBURFESTINGUM SKULU VERA A.M.K.
 ST37-2 SKV. DIN 17100. ALLAR FESTINGAR SKULU
 VERA HEITGALVANISERADAR EDA RYDFRIAR.
 ÖLL FESTJÄRN, BOLTAR, SKRÚFUR OG NAGLAR Í
 GAGNVARID TIMBUR SKULU VERA HEITGALVANISERUD
 EDA RYDFRI. EKKI MÁ NOTA SAMAN RYDFRIA NAGLA
 OG GALVANISERUD FESTJÄRN.

NEGLING ÞAKS

NEGLING BORDA Í SPERRUR, 3stk K31/75
 KAMBNAGLAR. BORDAKLÆDNING ER ÚR FURU EDA
 GRENI, 25x150. BORD SKULU EKKI VERA STYTTRI
 EN 3m OG DREIFA SKAL SAMSETNINGUM. MEST MÁ
 SETJA SAMAN ÞRIDJUNG KLÆDNINGAR Á SÖMU
 SPERRUNNI OG EKKI MEIRA EN ÞRJÚ BORD Á SAMA
 STAD.


ÞAKJÄRN SKAL NEGLA Í SAMREMI VIÐ
 RB-BLAD 47.103 MED HEITGALV. 63mm
 KAMBSAUM MED ÞETTINGU.

BJÖRNSKOT, SKEIDUM

BURDARVIRKI; BREYTING	Melikvarði
ÞAKVIRKI	1:50
ÁSYNDIR BITA	1:20





SKÝRINGAR

Hannað:	Teiknað:	Yfirfarið:	Dags:
GH	SST		MÁÍ 2009
Slóð á disk:	Skráarnúmer:	Verknúmer:	Bl.númer:
	06074-21	06074	221

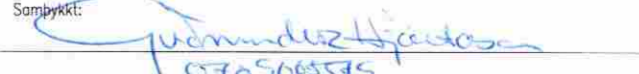Sampykki:


**VERKFRÆÐISTOFA
 SUÐURLANDS EHF**

Austurvegur 5, 800 Selfoss, Sími: 482 3900, Fax: 482 3914, Netf: verkud@verksud.is

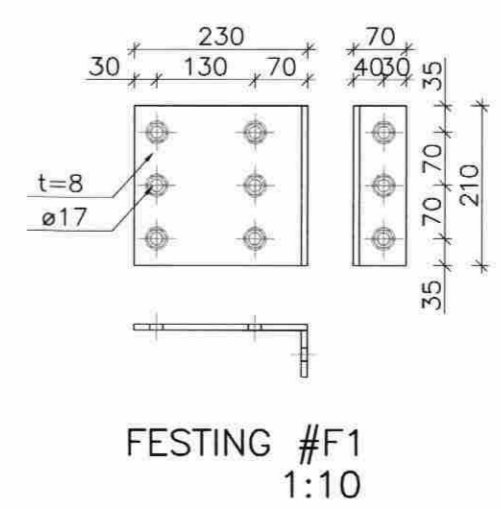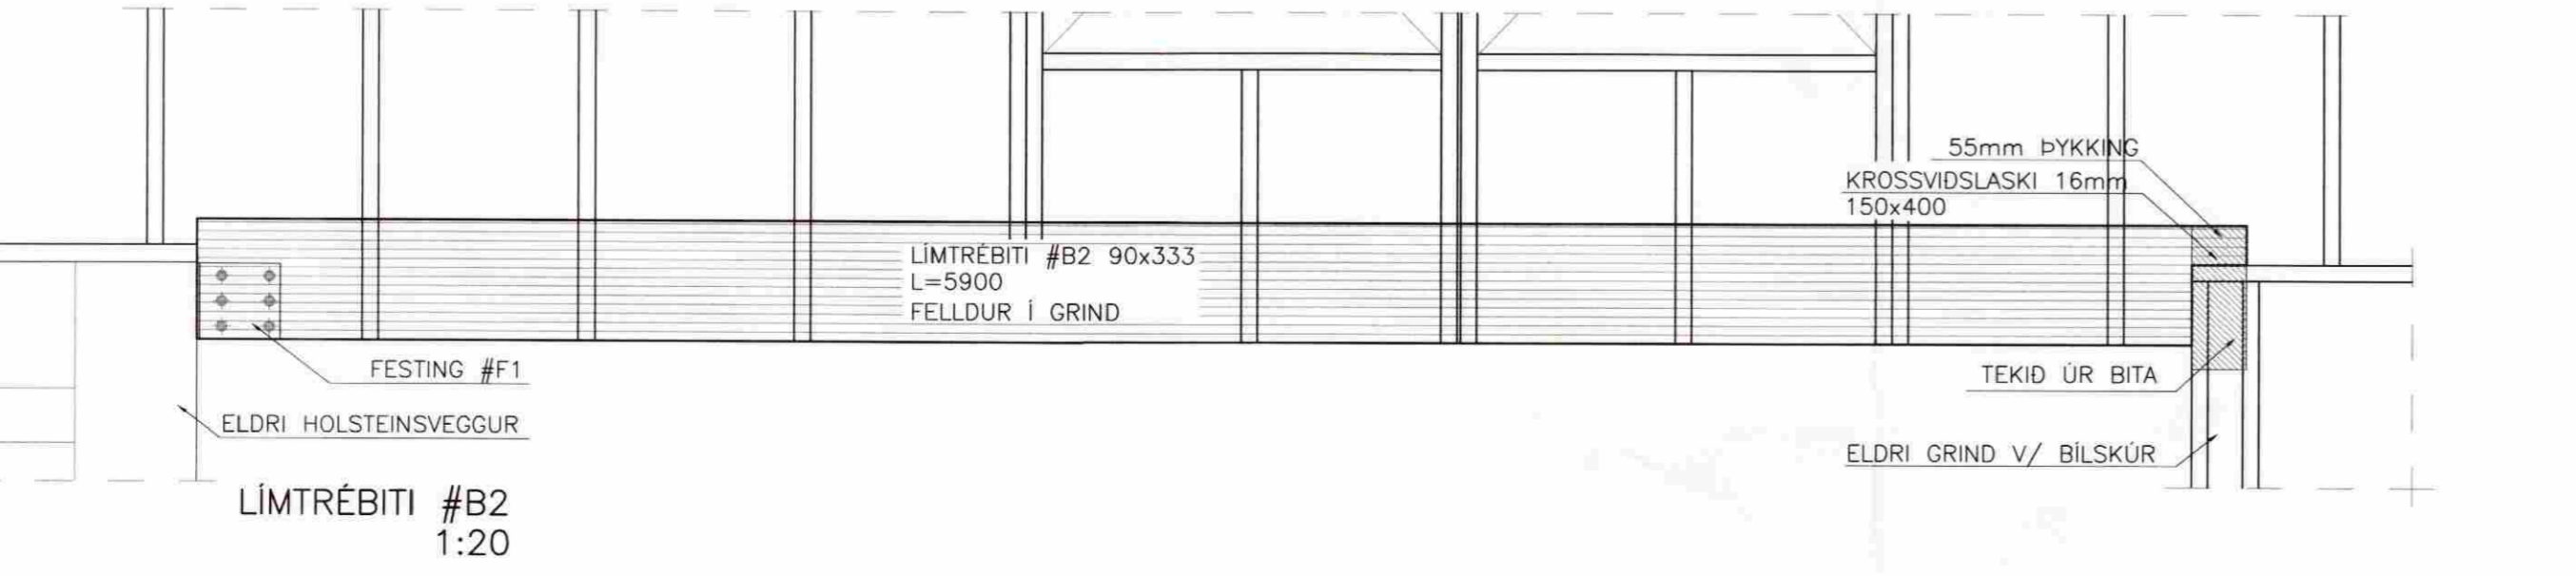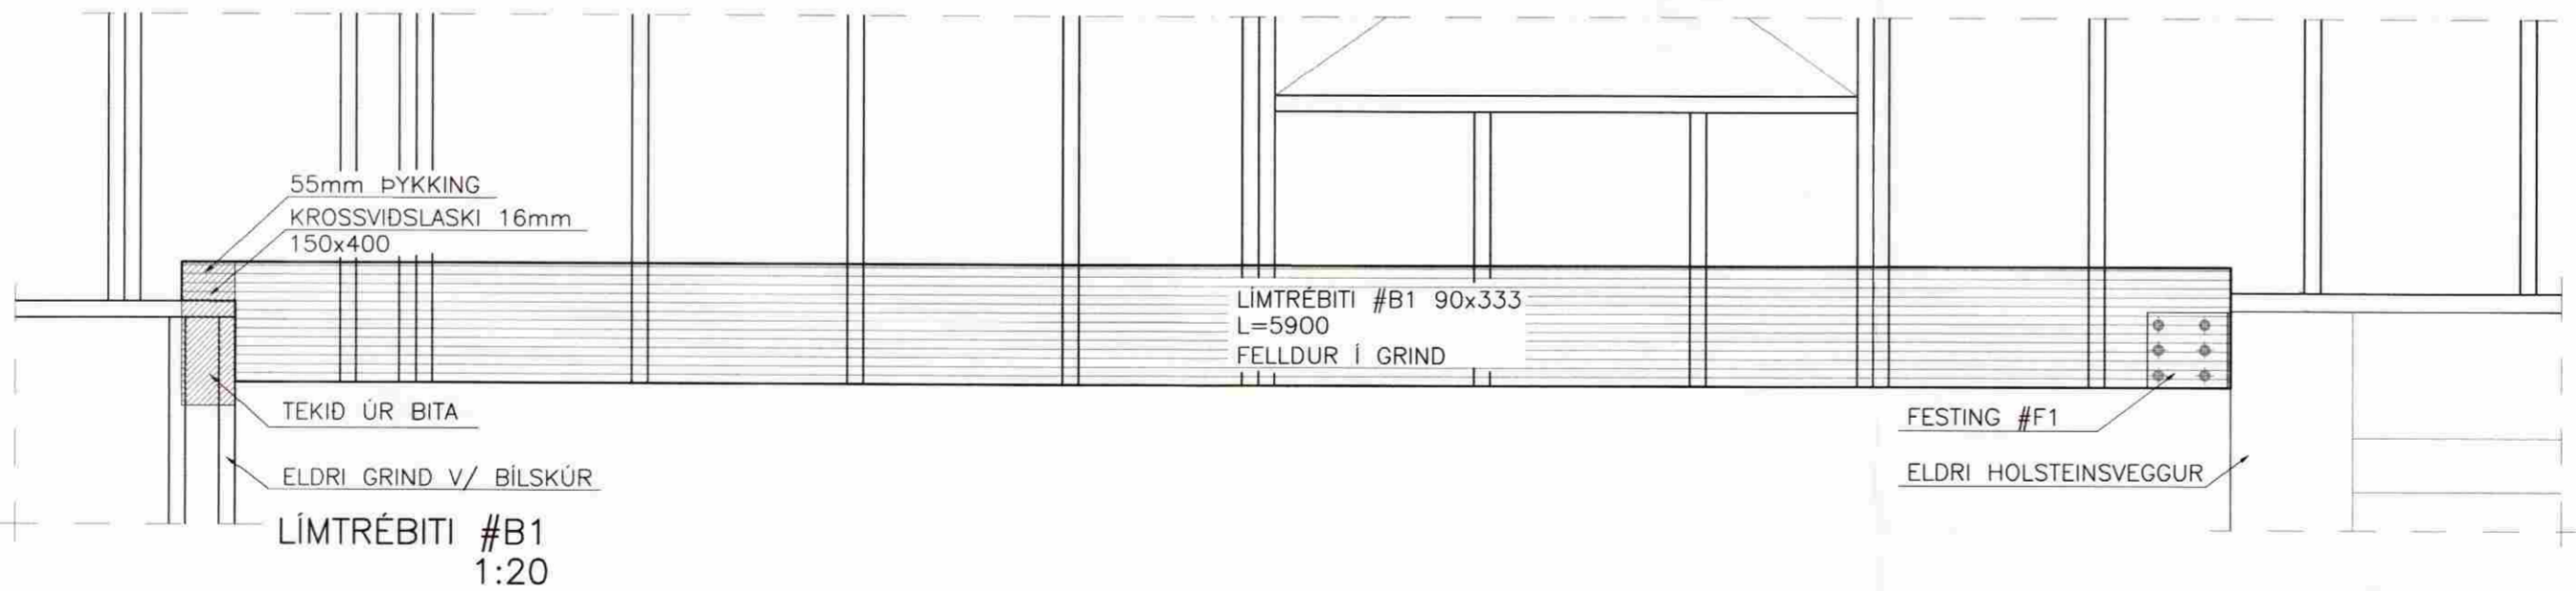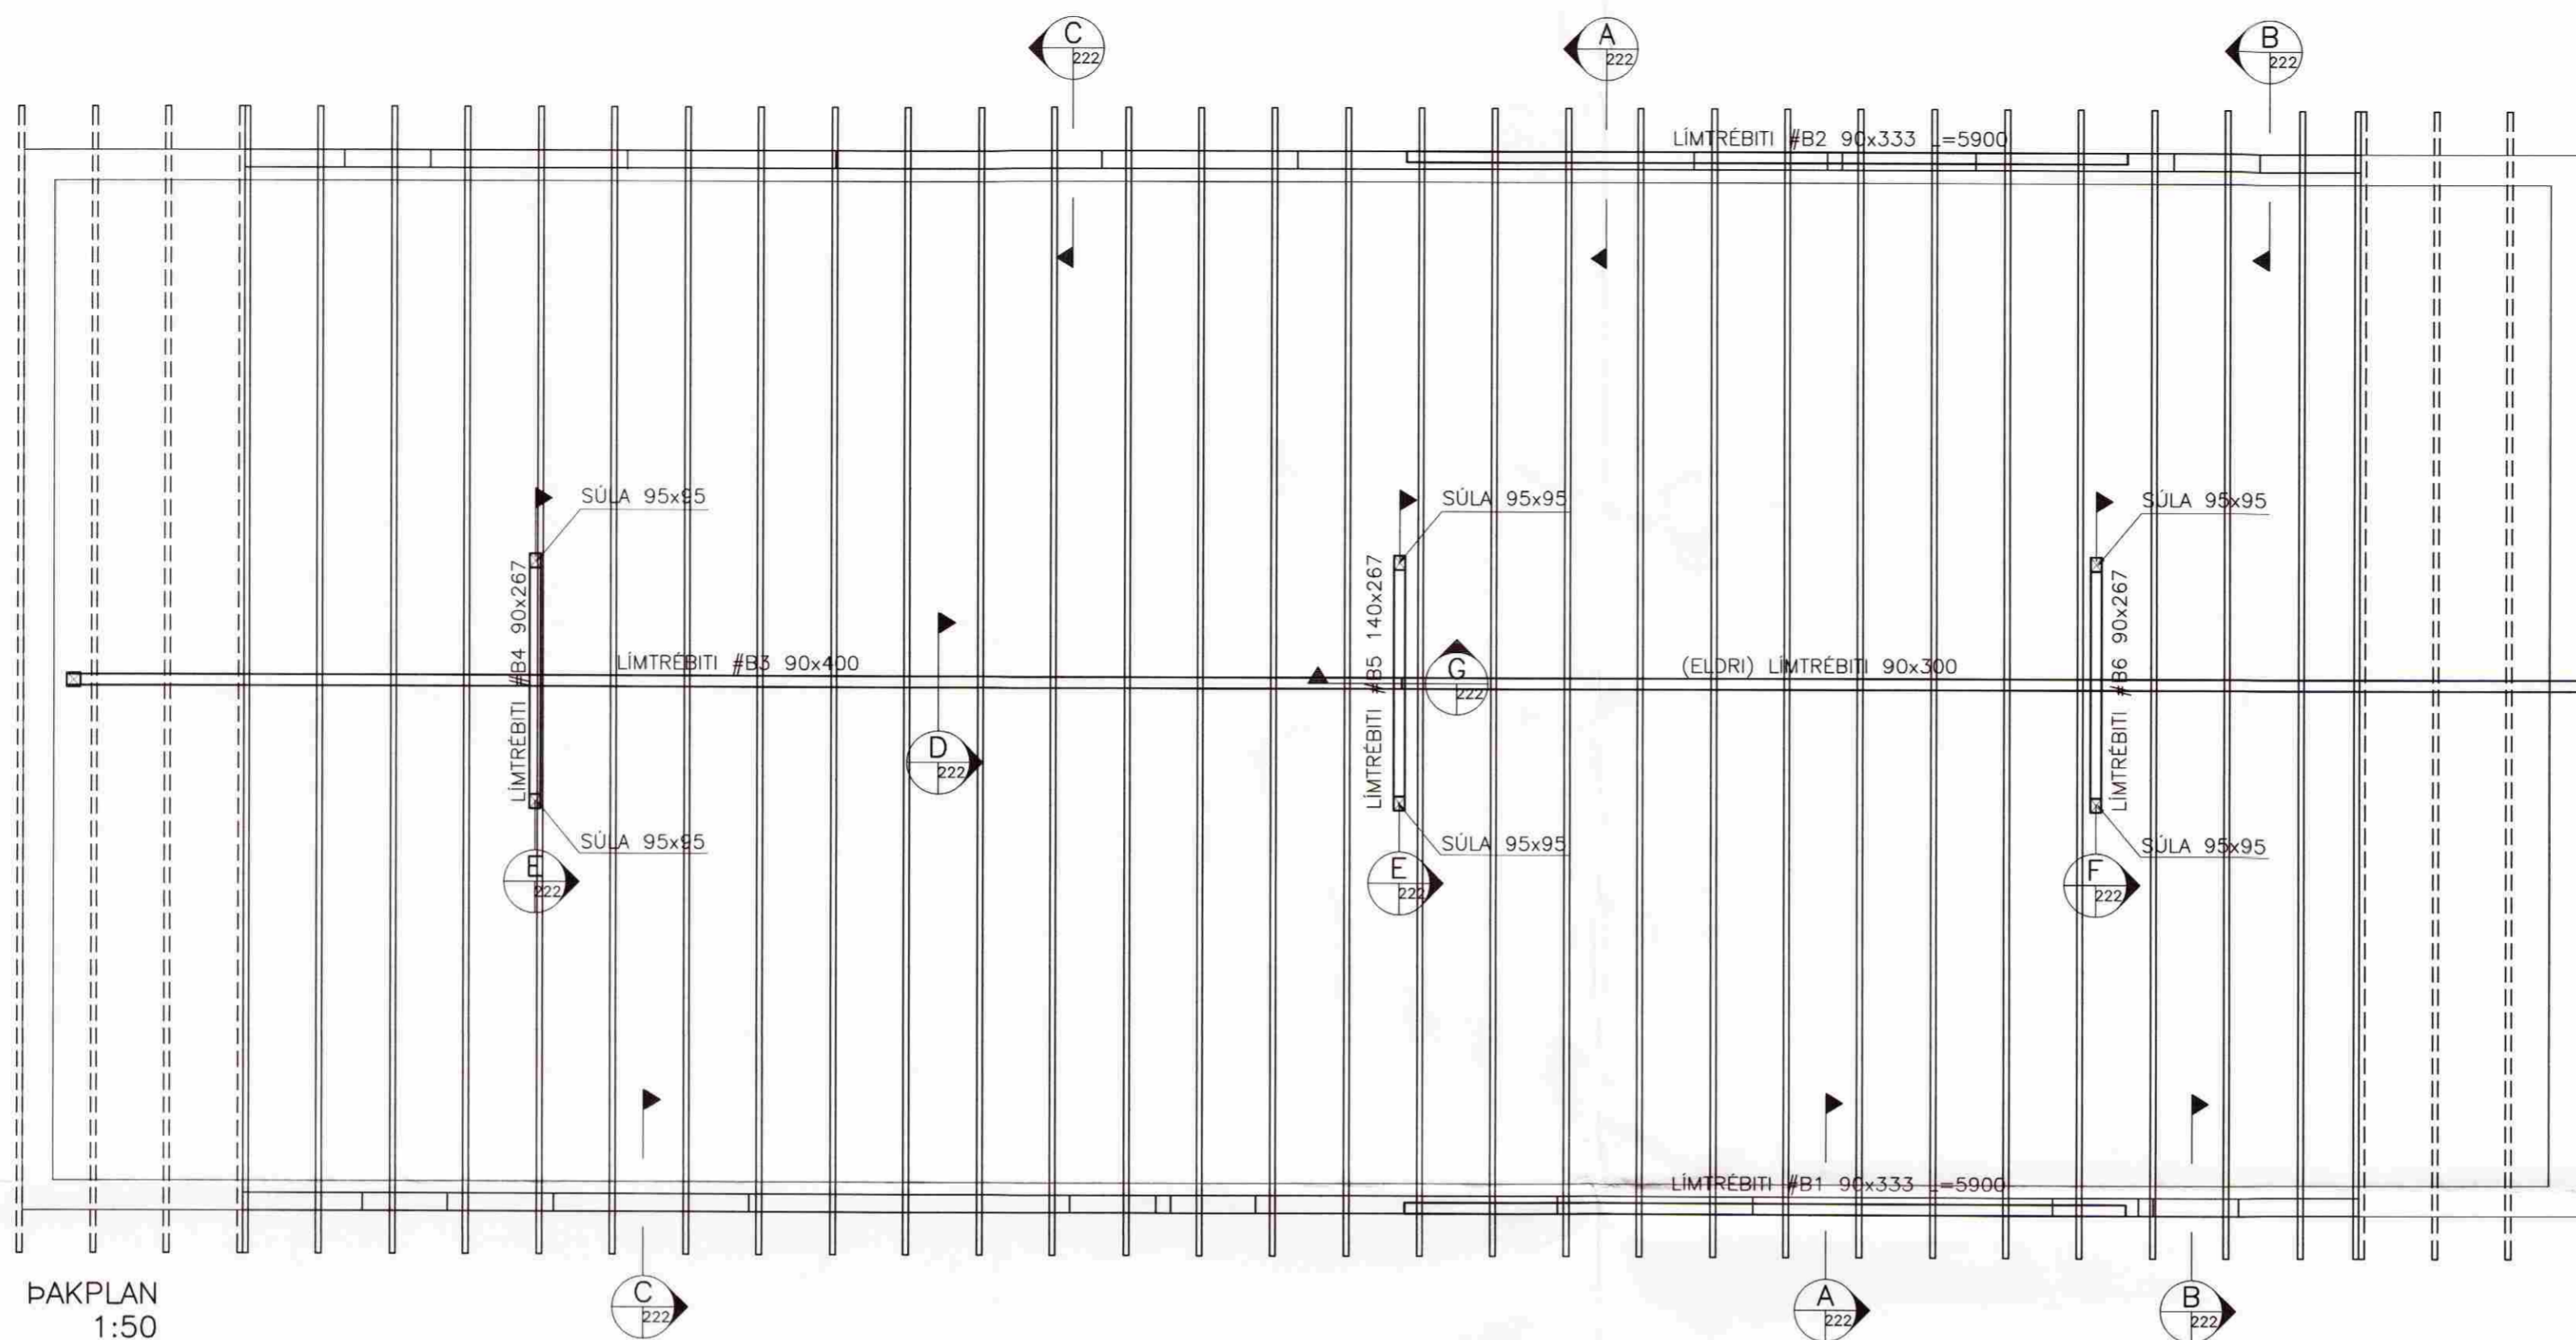

Frumsjárð blaðs. A2