


Samþ. 20/12/99  
 Vilma Stefánsdóttir

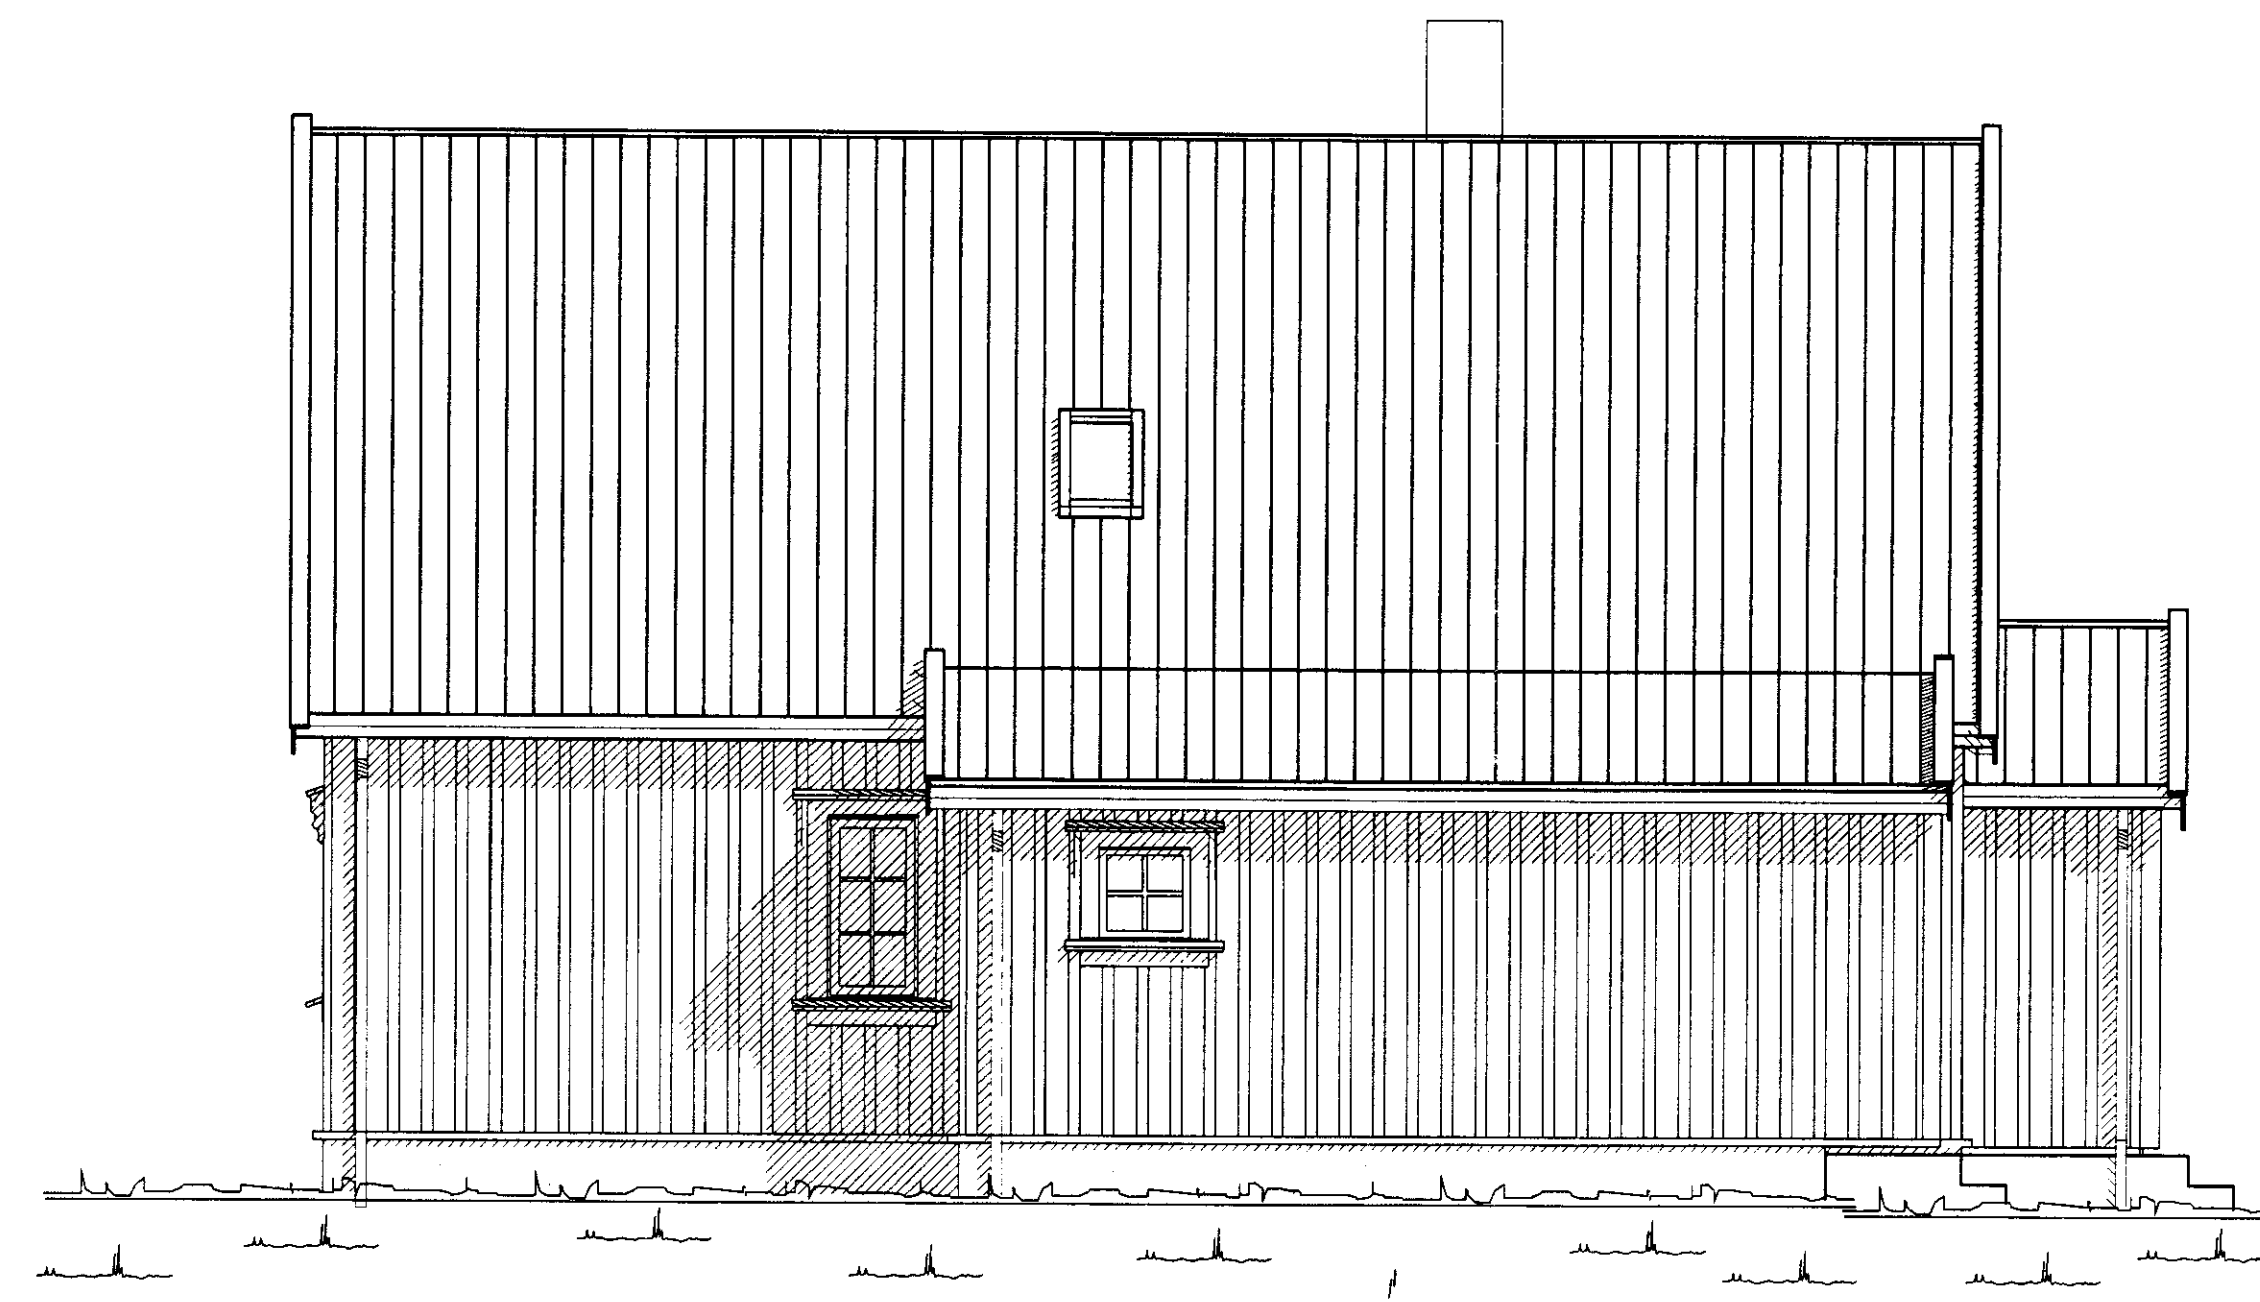


Suður



Norður




Austur

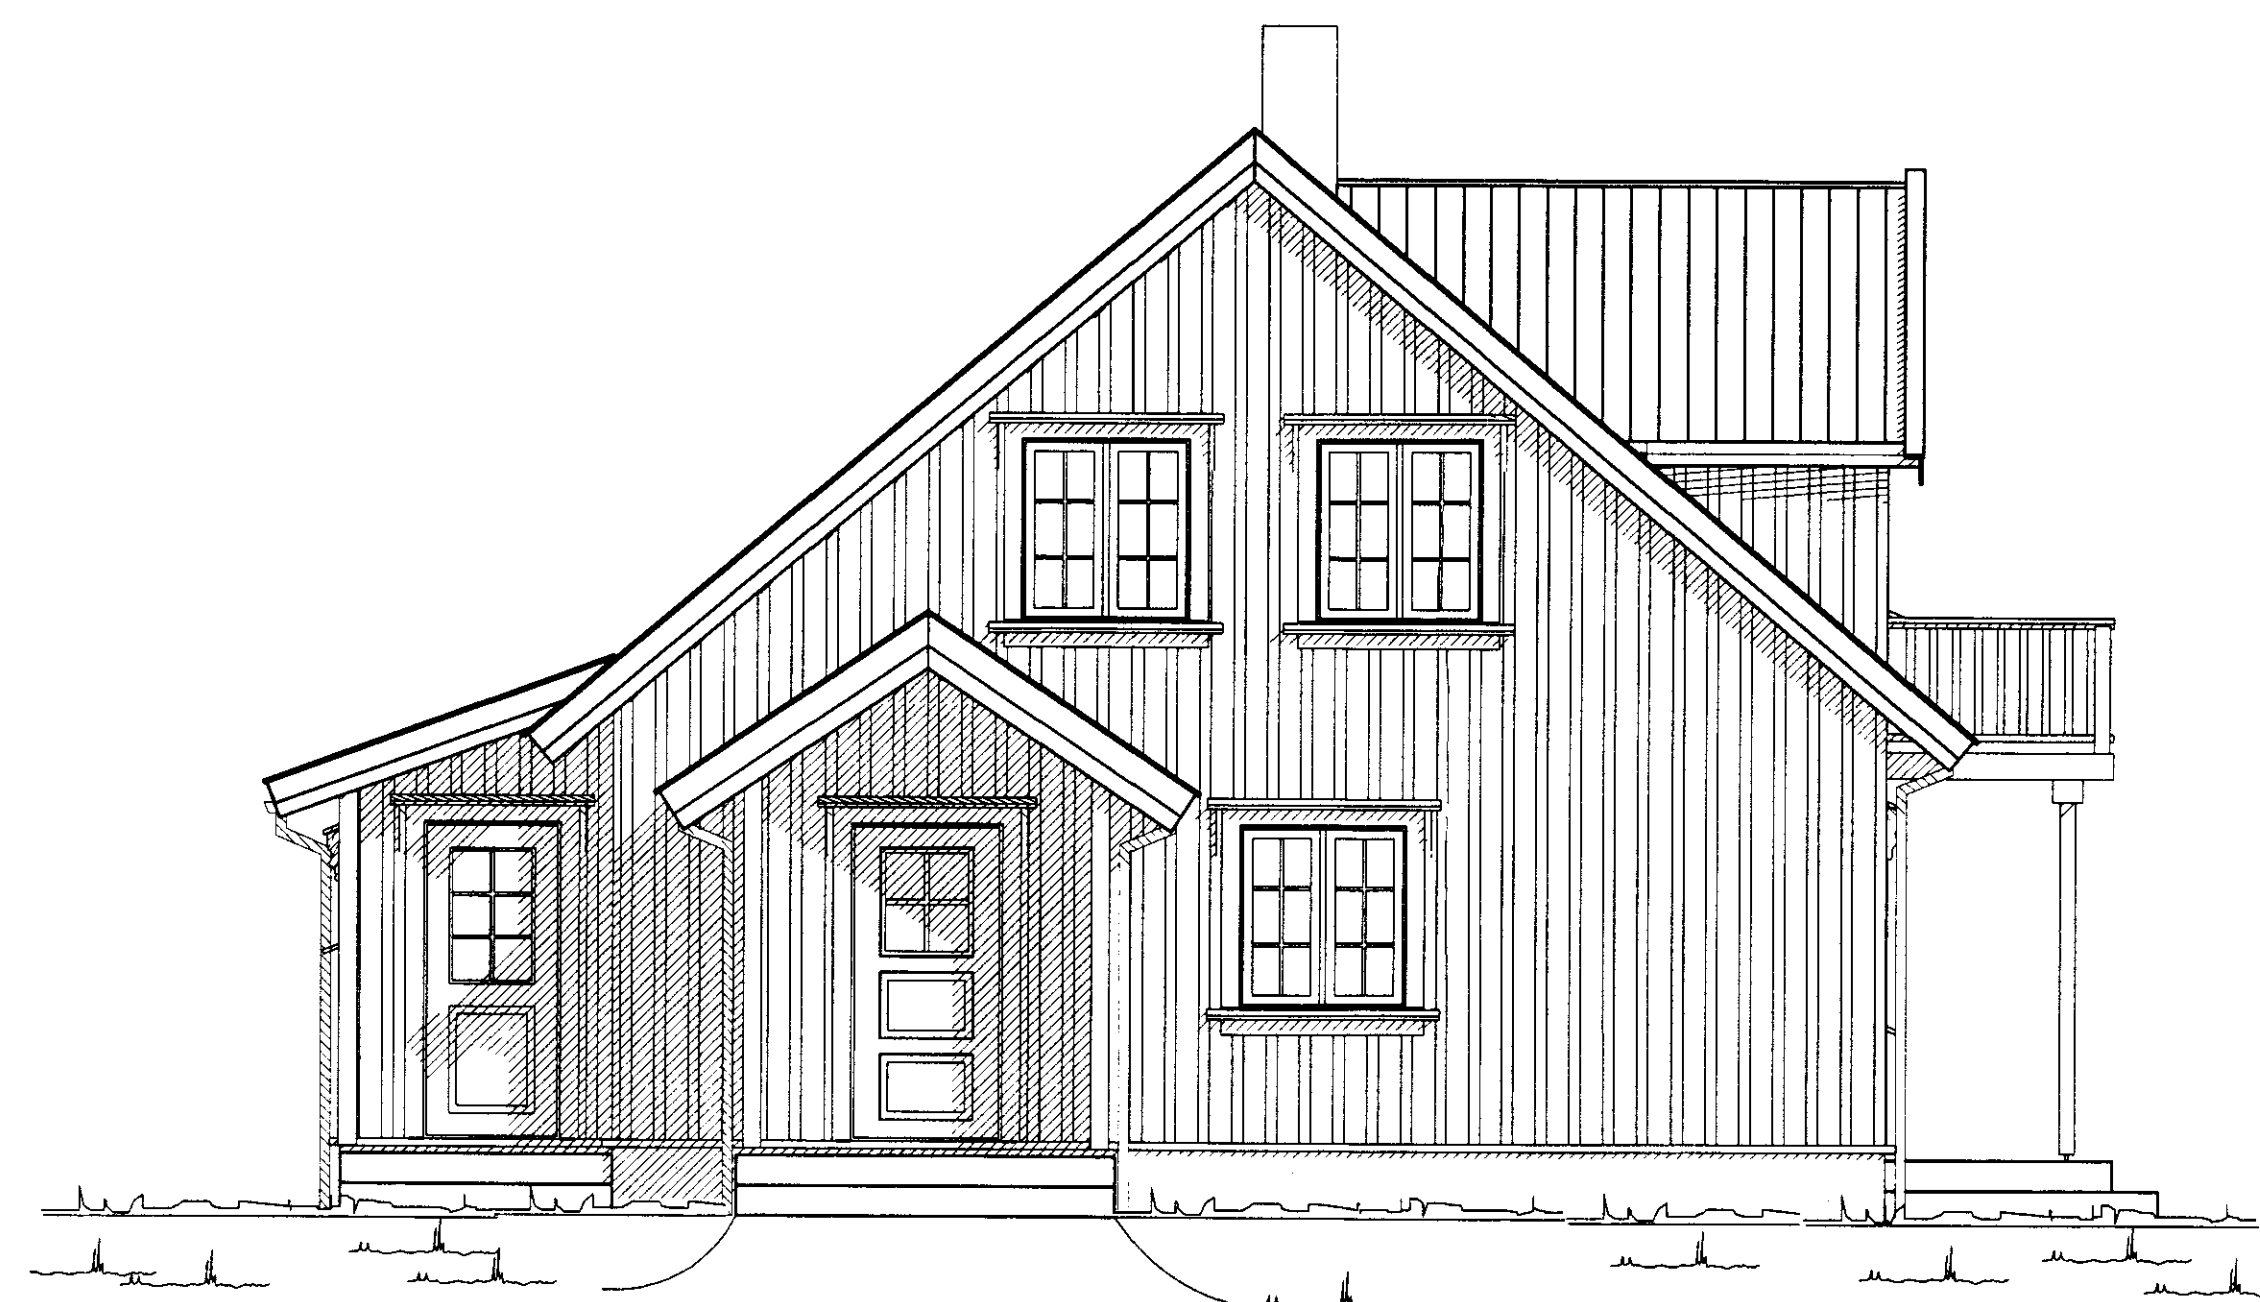

Vestur

n301

Breyting	Daga	Skýring	Þr.

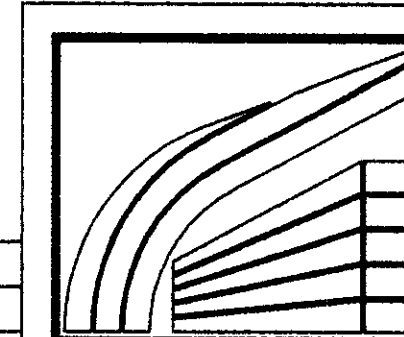

**LÍMTRÉ HF.** Tekniáttala Sími: 530 6000 Fax: 530 6619  
 Nýbygging í landi Lækjarbrekku  
 Gnúpverjahreppi  
 Daði V Loftsson

TEKN.	EB	DAGS.	14.07.99
REIKN.		VERK	
YFIRF.		BLAB	301
MKV.	150		