




Sérmynd 8 Mkv. 1:20
102

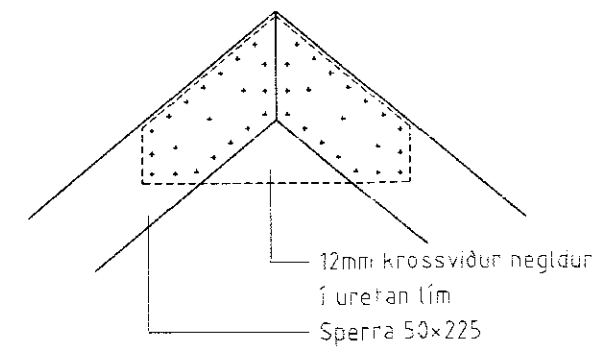



Sérmynd 9 Mkv. 1:20
102

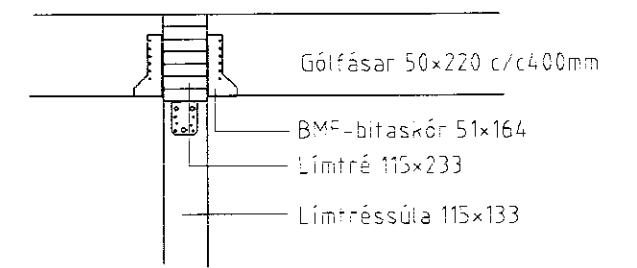


Sérmynd 13 Mkv. 1:20
102

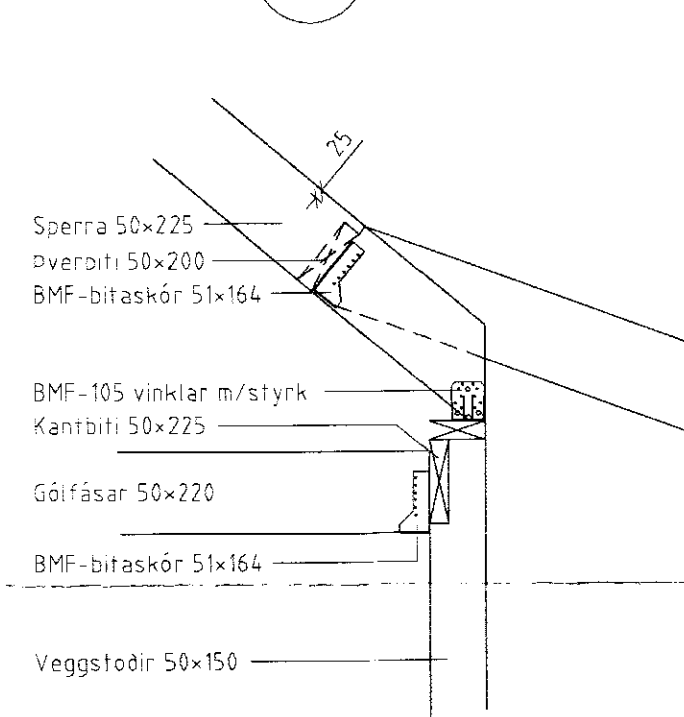


Sérmynd 10 Mkv. 1:20
102

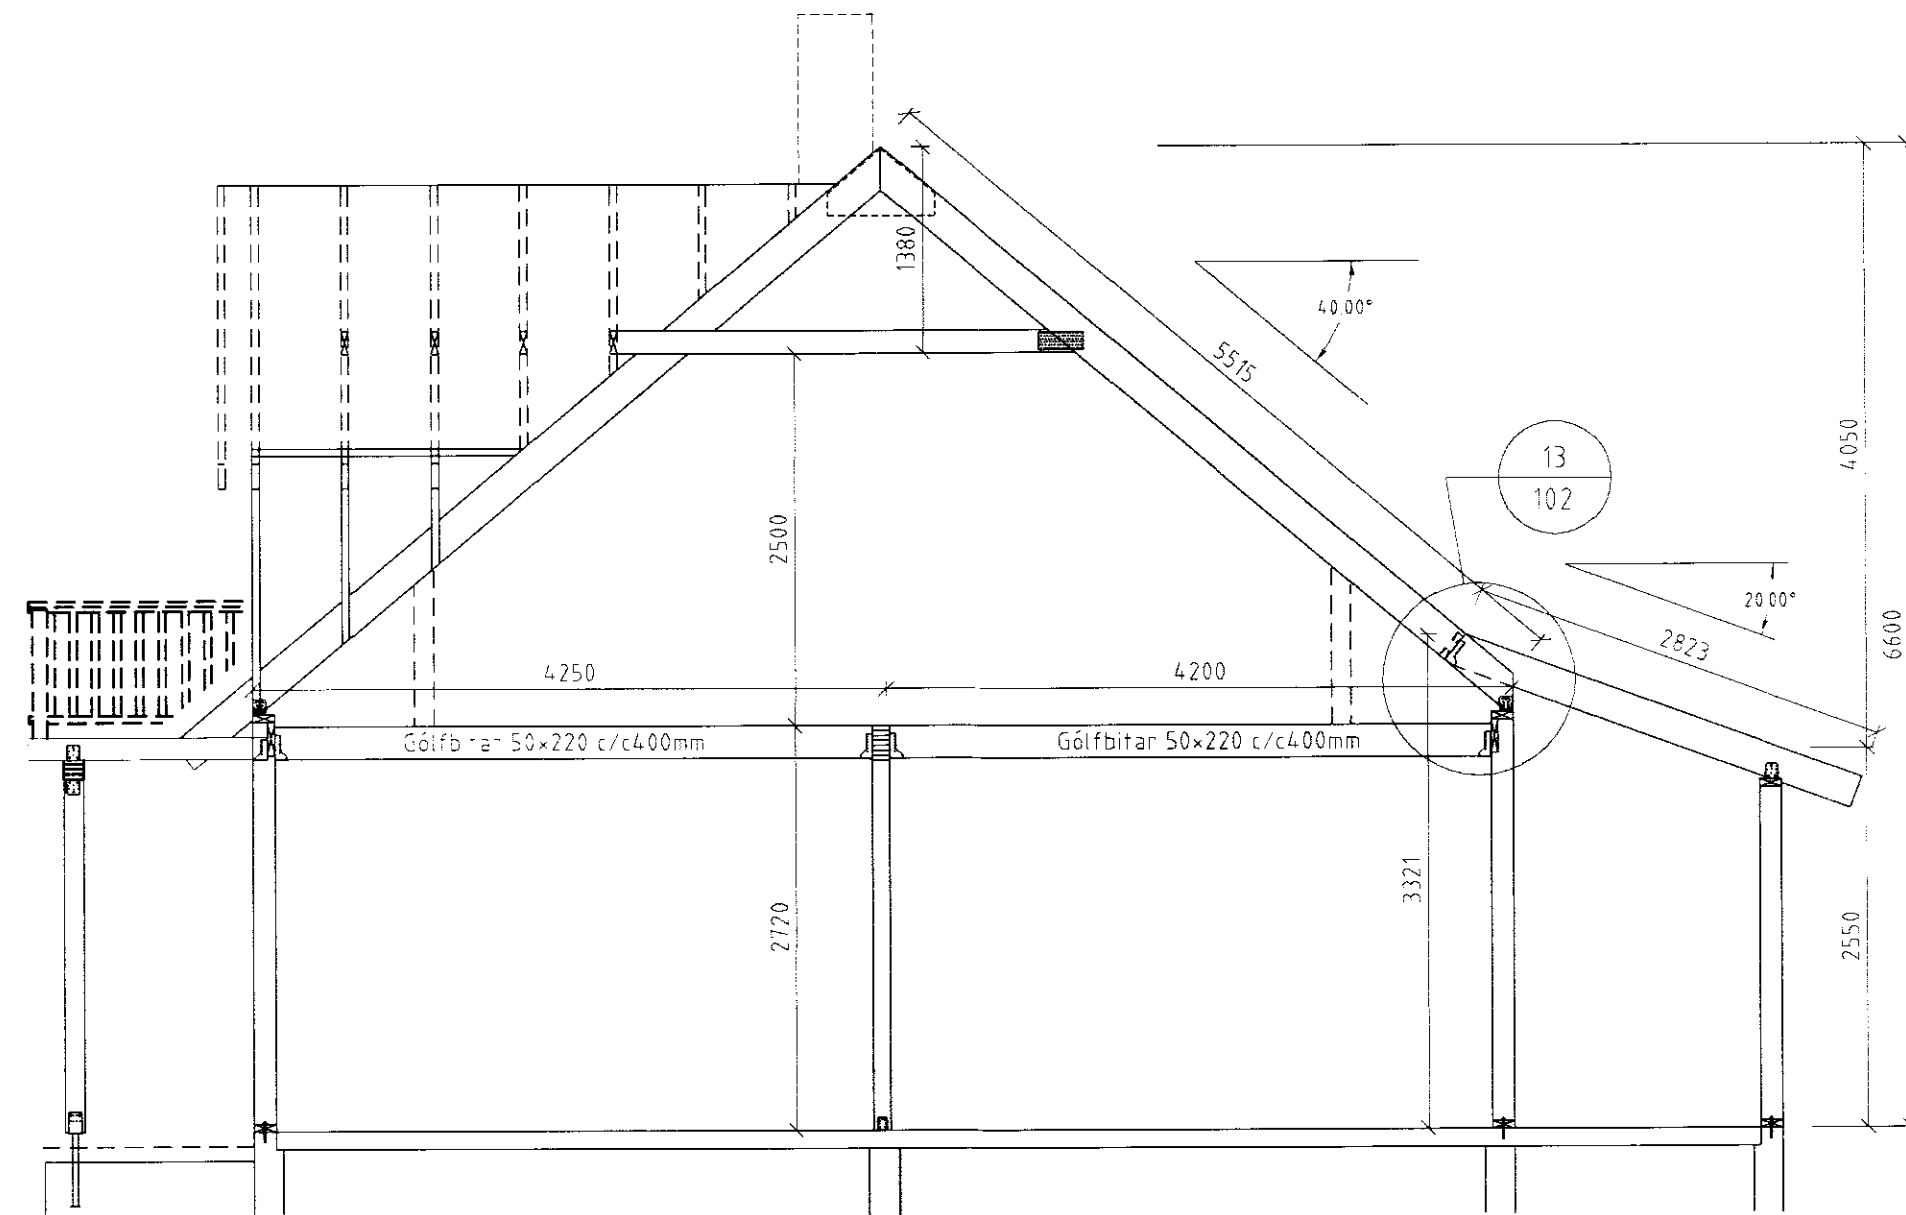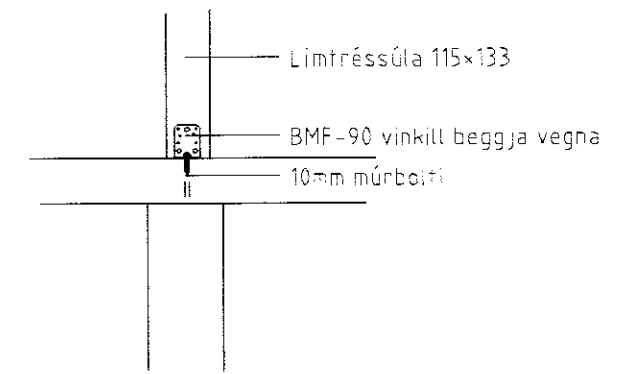

Sérmynd 11 Mkv. 1:20
102

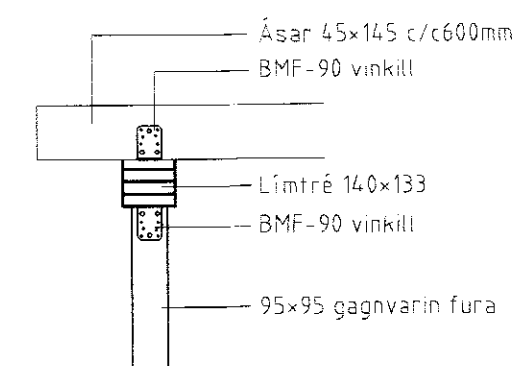

Sérmynd 12 Mkv. 1:20
102

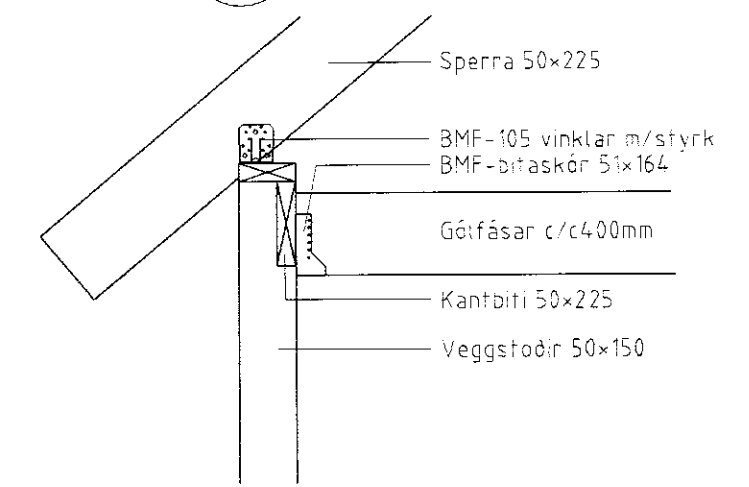

Breyting	Dags	Skýring	Br.

Hús Daða Viðars Loftssonar		TEIKN	BI	DAGS	99 10
Steinsholti, Gnúpverjahreppi		REIKN	BI	VERK	
Þversnið íbúðarhúss - sérmyndir		YFIRF		BLAÐ	102
		MKV	1:50, 1:20		
BJARNI INGIBERGSSON		Sími: 557 5251, GSM 899 1961		Byggingatæknifræðingur F.T.F.Í.	
Kt. 030861-2729					