




Samb. 28/11/2000
 Hórald Einarsson

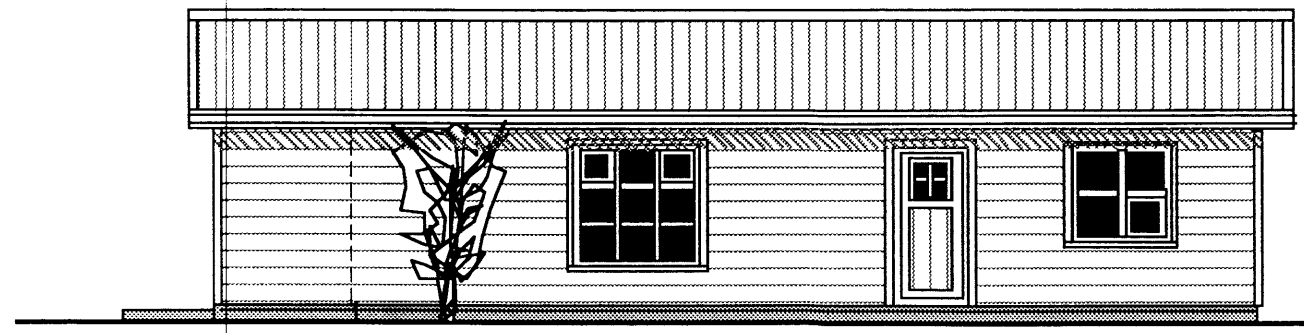


HLID NORDUR

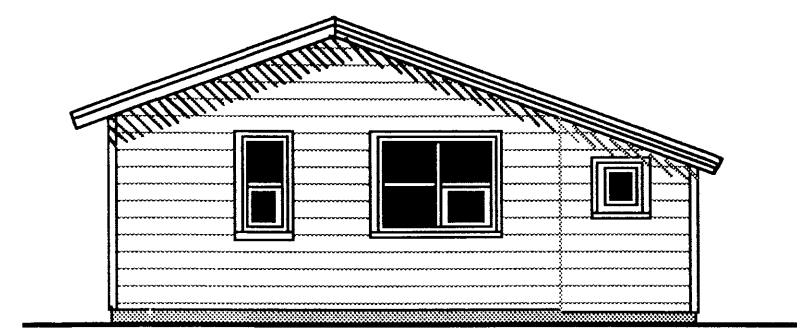

AUSTUR

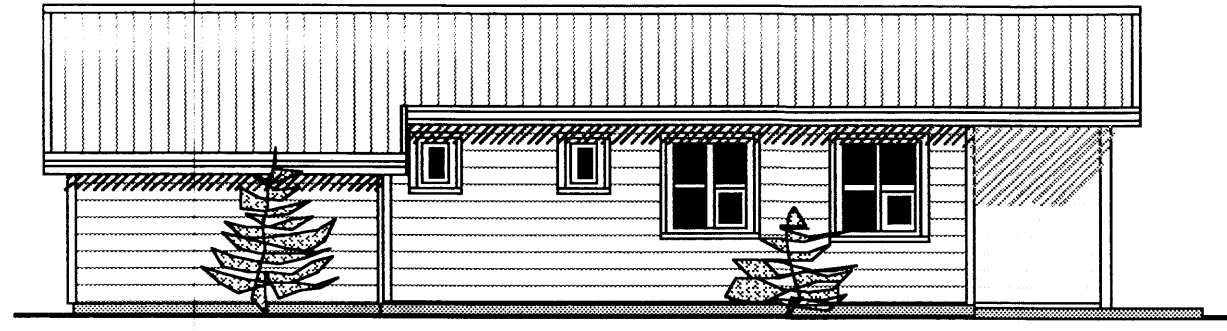


HLID VESTUR

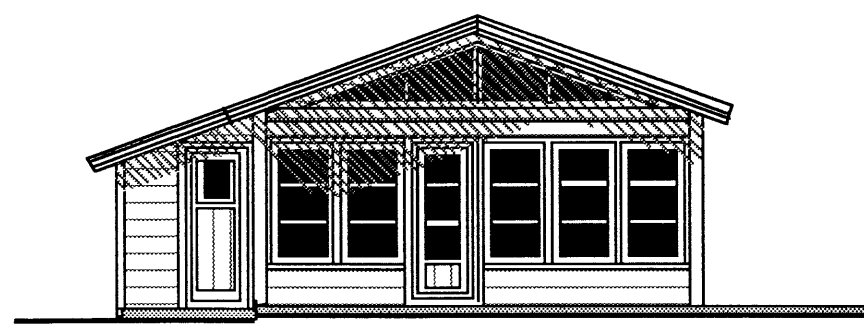


SUÐUR

SKÝRINGAR


HÚSIÐ ER BYGGÐUR ÚR TIMBUR GRIND
 STÖÐIR ERU 2" X 6". EINANGRUN Í ÚTVEGGJUM
 6" STEINULL. SPERRUR 2" X 9" EINANGRUN Í
 ÞAKI ER 8" STEINULL.
 KLÆDDUR AÐ UTAN MEÐ KÚPTRI, LÁRÉTTRI
 VATNSKLÆDNINGU. MÁLMKLÆDNING Á ÞAKI.
 ROTPRÓ ER 1500 lítra FRÁ VIÐURK. FRAML.
 STAÐSETT 15 m FRÁ BÚSTAÐ..
 SAMKV. HEILBRIGÐISREGLUGERÐ
 GRUNNFLÖTUR HÚSS BRÚTTÓ 79,4 m²
 RÚMMÁL HÚSS 267,4m³

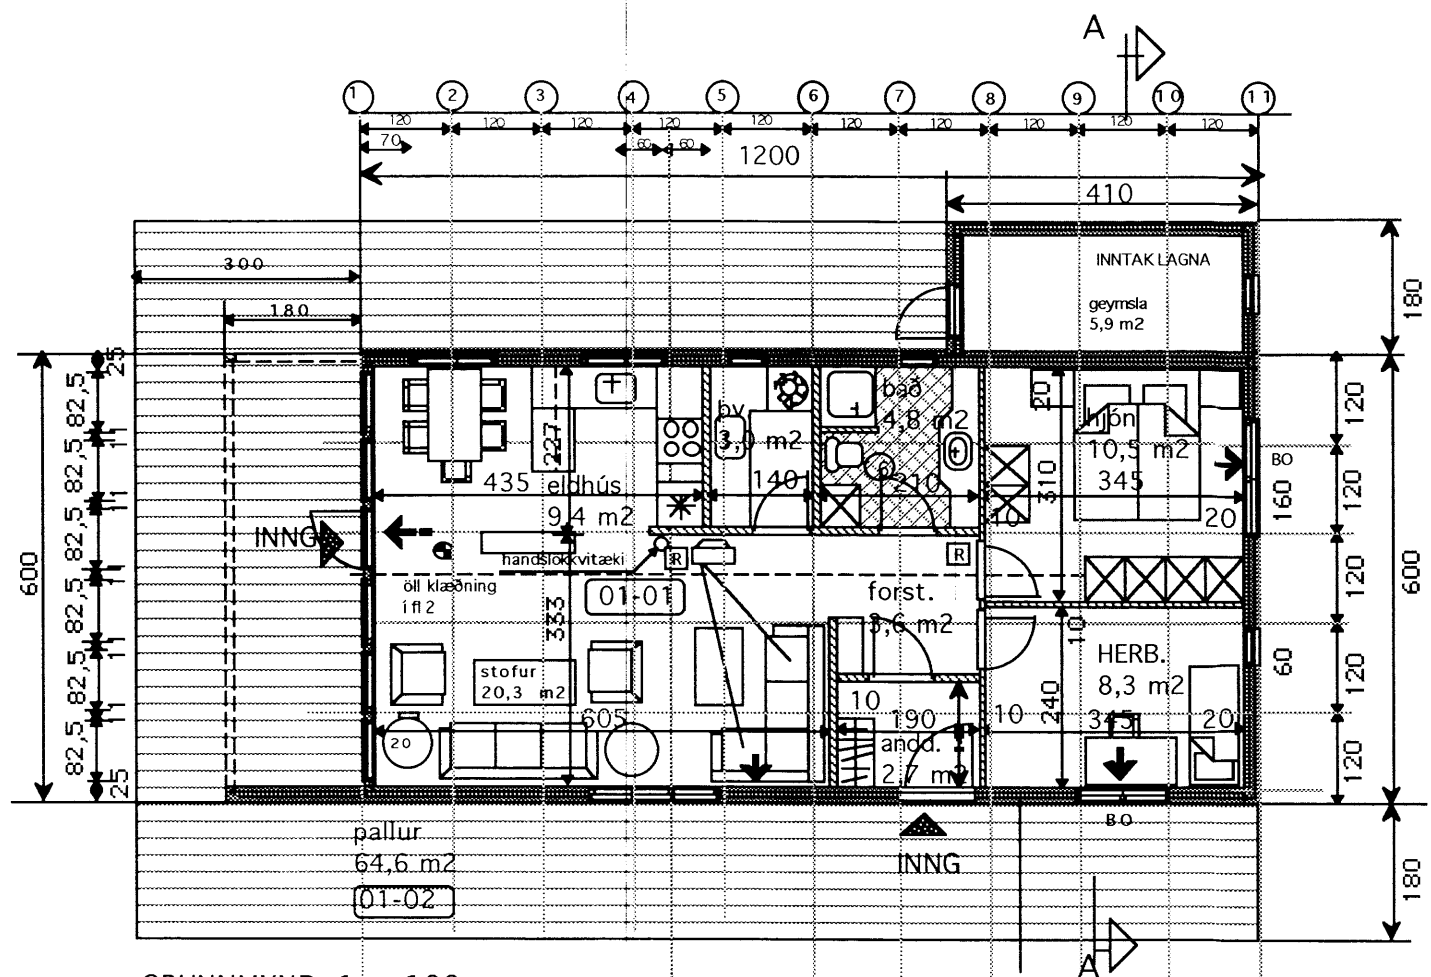

GRUNNMYND 1 : 100

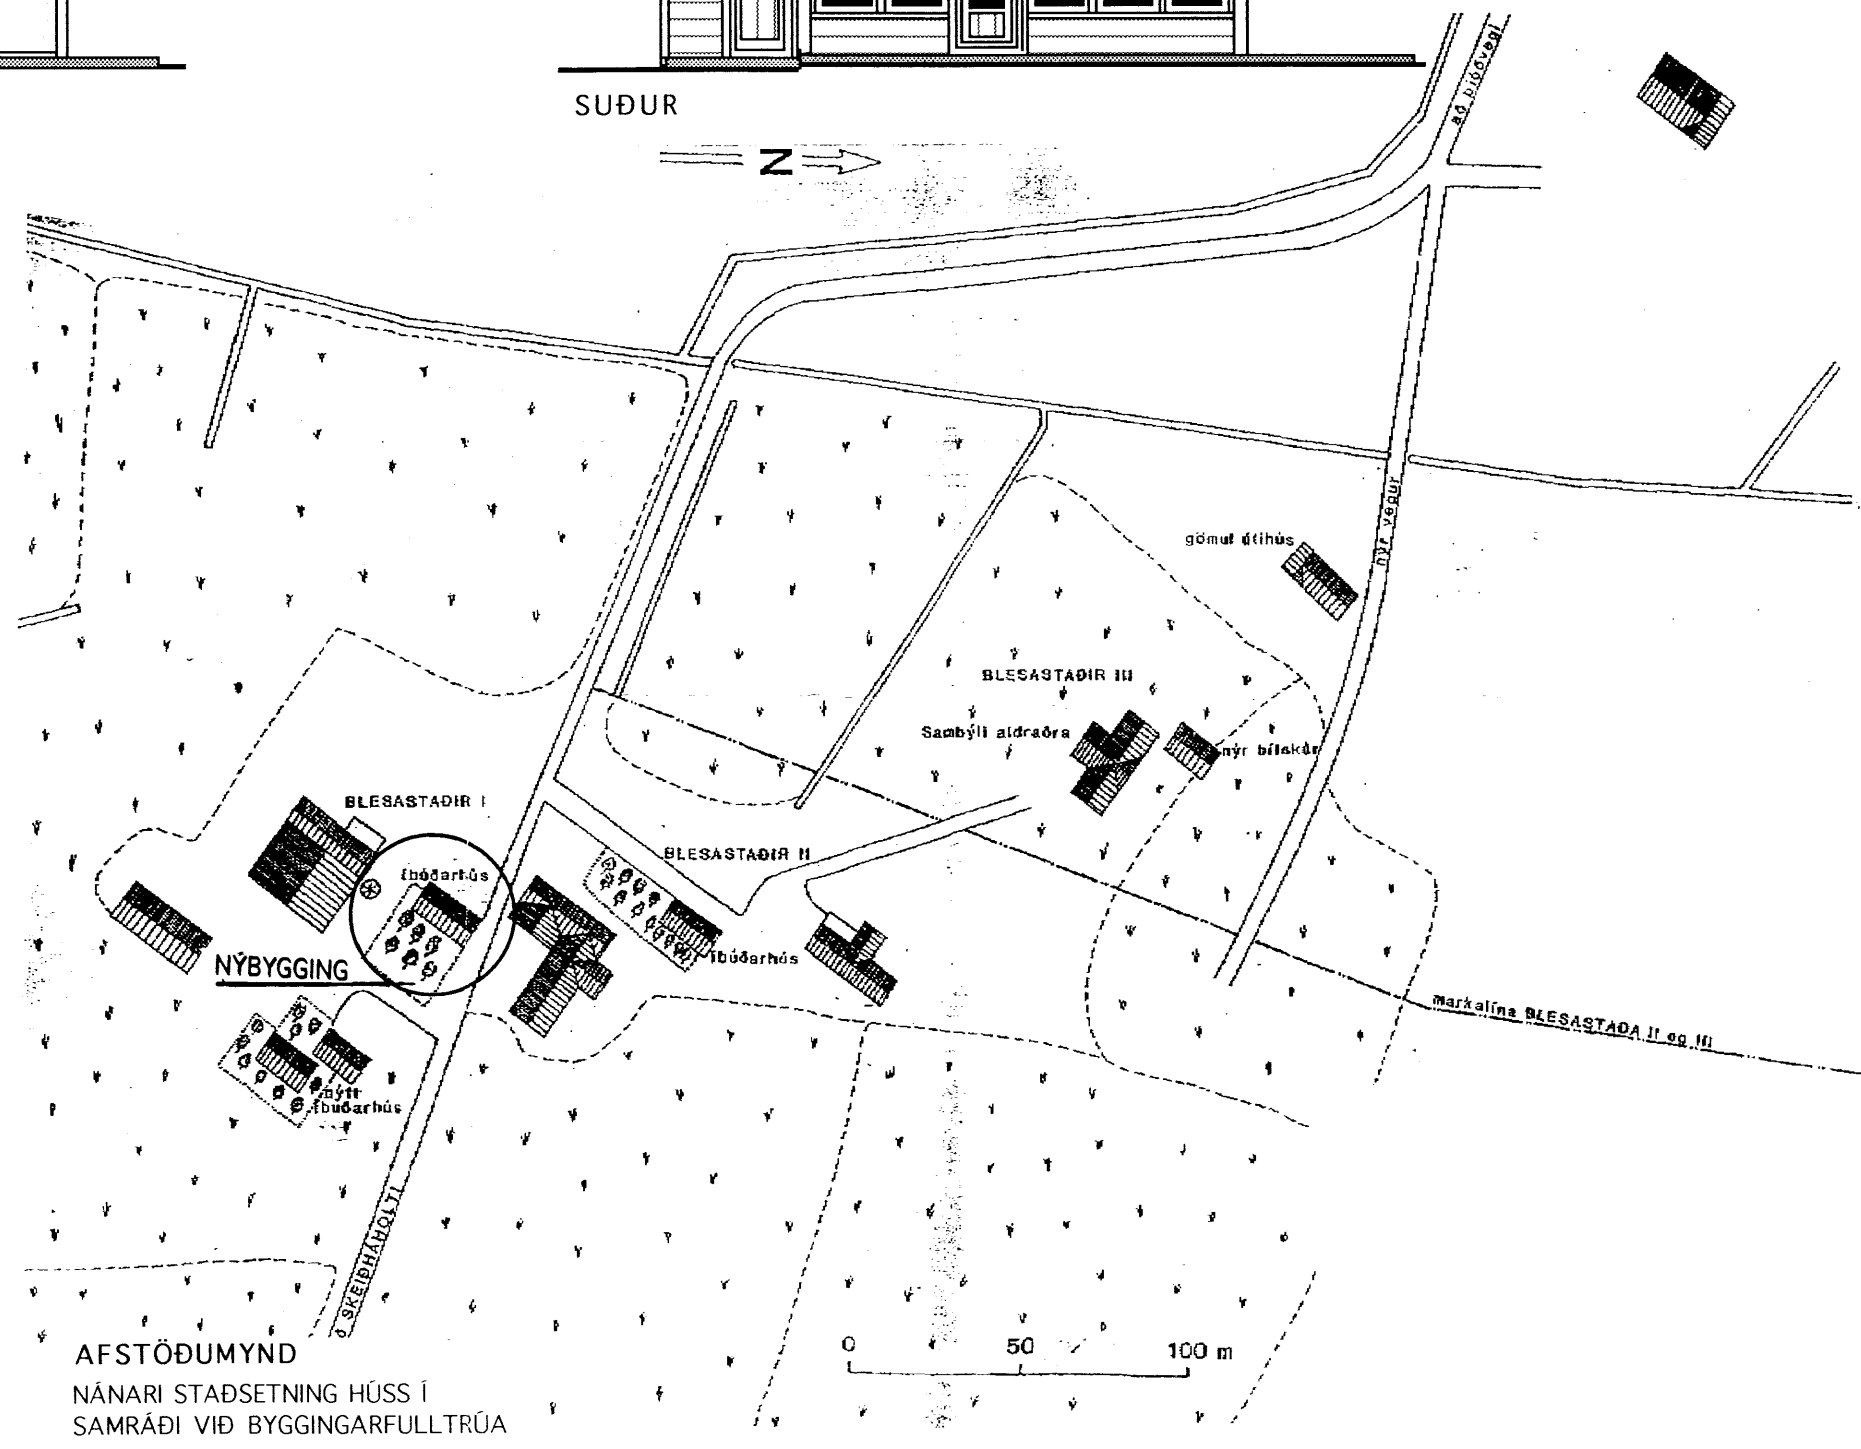

AFSTÖÐUMYND
 NÁNARI STAÐSETNING HÚSS Í
 SAMRÁÐI VIÐ BYGGINGARFULLTRÚA

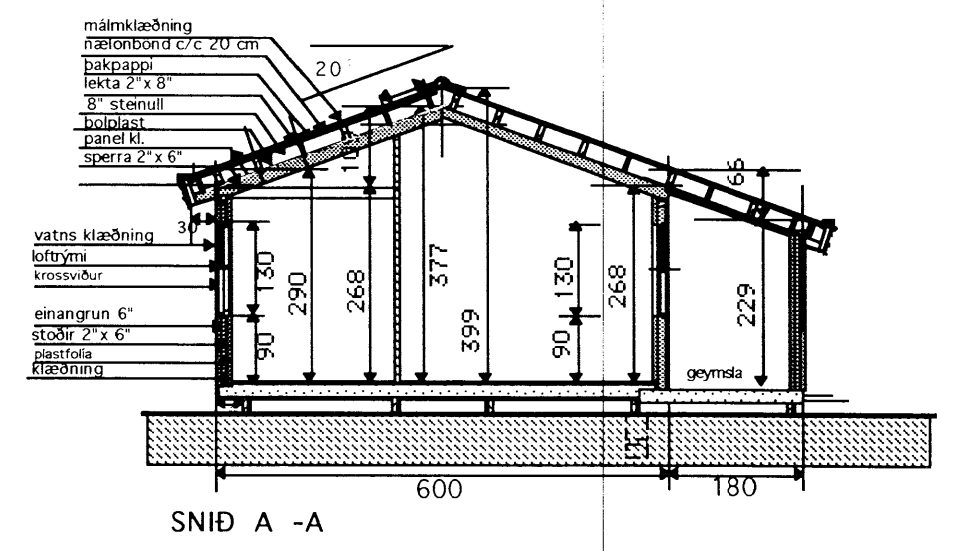

SNID A - A

Skráningartafa: Blesastaðir 1, Skeiðahreppi Árnessýslu.				Skrásetjari: Konráð Karl Bakvínsson												
Landnúmer: 0				Kennitala: 15.04.46-7169												
Matshlutannúmer: 03				Útgáfa: 401												
				Dags: 28.11.2000												
Uppskipting og lýsing				Stærðir												
D0	D1	D2	D3	D4	D5	DSM	D6	D7	D8	D9	D10a	D10b	D11	D12	D16	D17
Lokun	Rými	Nodun	Höfuð-flokkun	Eignar-hald	Brotthóur	Malkóur	Sigar	Op	Brúttóflatur	Brúttóflatur sh < 1,8	Salarnæð min	Svarnæð max	Brúttó rúmmál m³	Nettóflatur m²	Birt flatarmál m²	Reikitala skiptarúmmáls
		Matshluti			79,4	0,0	0,0	0,0	79,4	0,0			283,3	68,5	79,4	230,845
		Botn											15,9			
	01	1. hæð			79,4	0,0	0,0	0,0	79,4	0,0			267,4	68,5	79,4	
A	0101	Bústaður	N	0101	79,4				79,4		2,29	3,99	267,4	68,5	79,4	3,37
C	0102	Pallur	N	0101	64,6				64,6							
Athugasemdir																
Samelgnir sumra																
Eignarhald																
	Eignar-hald	Nodun	Birt flatarmál m²	Skiptarúmmál	Sérígn m³	Sérígn og samígn m³										
	0101	Bústaður	79,4	230,845	230,845											
		Alls	79,4	230,845	230,845											

TEIKNISTOFAN Verkefni
BLESASTADIR 1
 SKEIÐAHREPPI
 ÁRNESSÝSLU
 Heiti
 GRUNNMYND, ÚTLITSMYNDR
 SKÝRINGAR. AFSTÖÐUM. SNÍÐ

kvartöl 1:100 verk.nr 200061
 dags. 27 NOV..2000 dags br.
 hönnun G. G. teikn nr
 teikn G. G. **A-1**

Hringbraut 17/220 Hafnarfjörð
 s. 555-2020 FAX 555-2021
 Gísli G. Gunnarsson BFI kt. 020649-2409