


Samþykkt
 17 JULI 2007
Helgi Kjartansson
 Byggingarfulltrúi uppsveita Arnessýslu

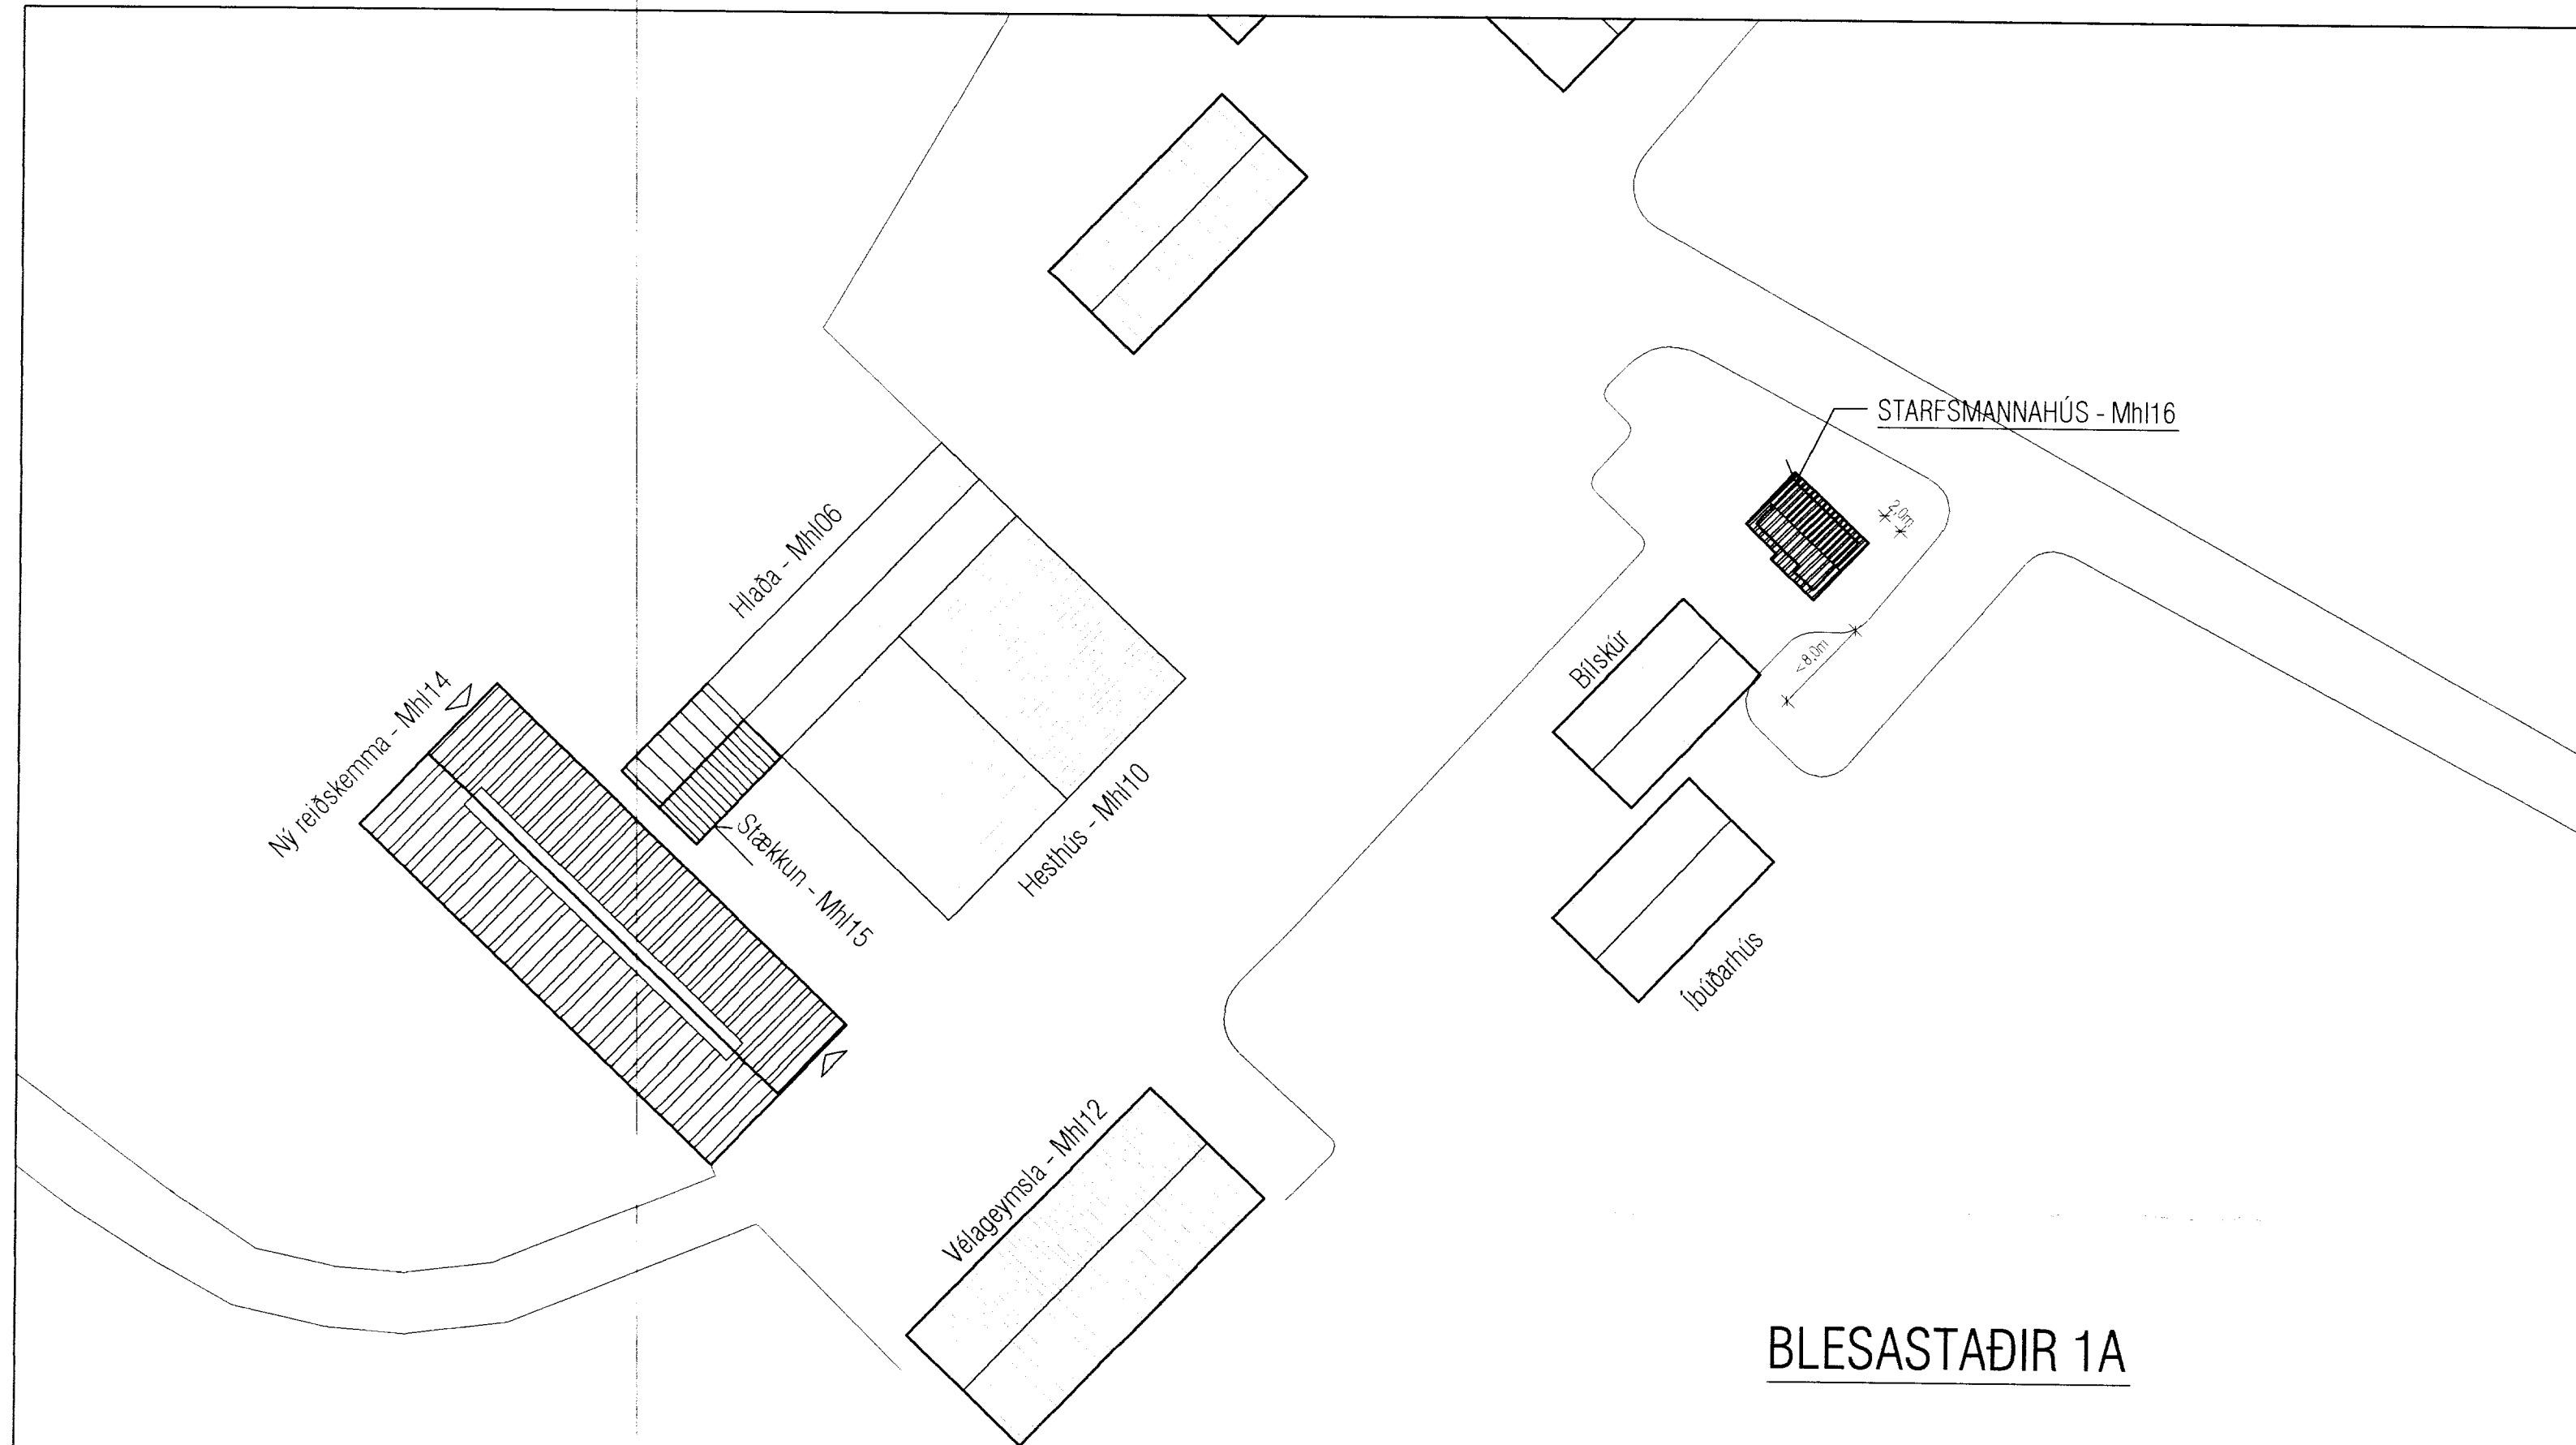

BLESASTAÐIR 1A

SKÝRINGAR:

Um er að ræða bjálkahús sem er flutt tilbúið á staðinn. Húsið verður Mhl 16 á Blesastöðum 1A. Húsið stóð áður við Kjóstaði 3 Bláskógarbyggð, Mhl04 (Landnr. 199895,) fastanr. 229-0340. Húsið er teiknað af Arkitektastofunni Austurvelli Teikn. dags. 21.02.2005. Húsið tengist rafmagni, hita- og vatnsveitu sem fyrir eru. Frárennsli leitt í rotbró.

Skráningartafla: Blesastaðir 1A Skeiða- og Gnúpverjahreppi					Skrásetjari: Helgi Kjartansson															
Landnúmer: 166441					Kennitala: 030270-5419															
Matshlutanúmer: 16					Utgáfa: 4.01b															
					Dags: 31.5.2007															
Uppskipting og lýsing					Stærðir															
D0	D1	D2	D3	D4	D5	D5M	D6	D7	D8	D9	D10a	D10b	D11	D12	D16	Reiknitala		D17		
Lökun	Rými hæð-röð	Notkun texti	Höfuð- flokkun	Eignar- hald	Botnflötur m²	Milliflötur m²	Stigar m²	Op m²	Brúttóflötur m²	Brúttóflötur sh < 1,8	Salarhæð min	Salarhæð max	Brúttó rúmmál m³	Nettóflötur m²	Birt flatarmál m²	skiptarúmmáls	skiptarúmmáls	Skipta- rúmmál m³		
Matshluti					35,0	0,0	0,0	0,0	35,0	0,0			118,2	31,4	35,0			99,852		
Botn													7,0							
	01	1. hæð			35,0	0,0	0,0	0,0	35,0	0,0			111,2	31,4	35,0					
A	0101	Starfsmannahús			35,0				35,0		2,43	3,86	111,2	31,4	35,0	3,18		99,852		
Athugasemdir																				
Sameignir sumra																				
Eignarhald																				
	Eignar- hald	Notkun texti	Birt flatarmál m²	Skipta- rúmmál Séreign m³	Séreign sameign m³															
	0101	Starfsmannahús	35,0	99,852	99,852															
	Alls			35,0	99,852	99,852														

Helgi Kjartansson
 Byggingatæknifræðingur MTFÍ
 kt. 030270-5419 s: 897-7623
 fax: 566-8423 netf: helgikj@mmedia.is

Verkefni
**Blesastaðir 1A Skeiða- og Gnúp-
 Starfsmannahús**
 Afstöðumynd, skráningartafla

Dags.
31.05.2007

Teikn. Nr.
A-01

Mkv.
1:1000

Skrá

Breyting dags. edli breytingar

Helgi Kjartansson