


Blesastæðir

6 blað breyting


Miðföðurgangur, B3 1:10
plata = 15c-

B3 1:10
Snið : flöt 1:10

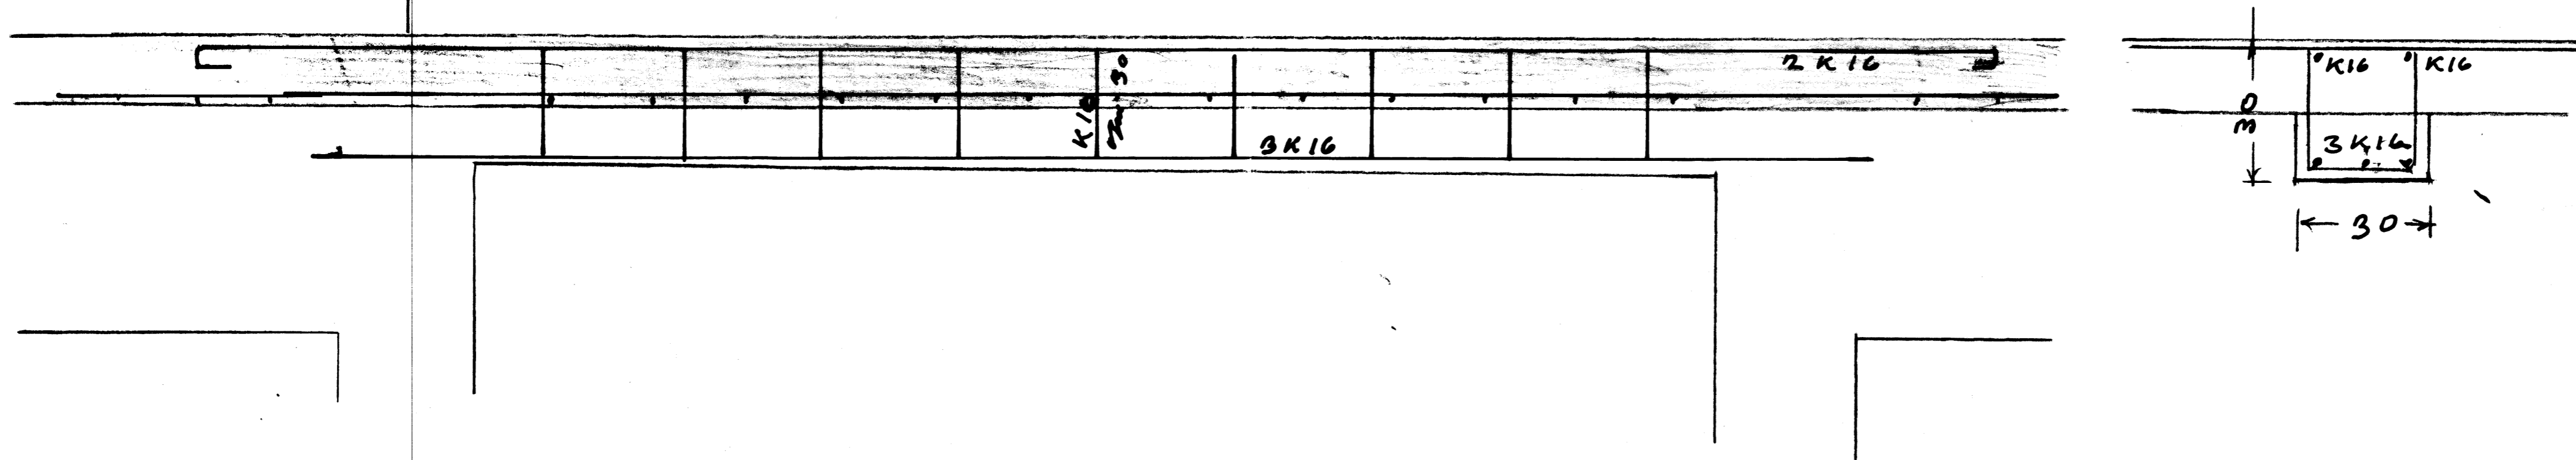

Flötbitar 1:10

básbreidd

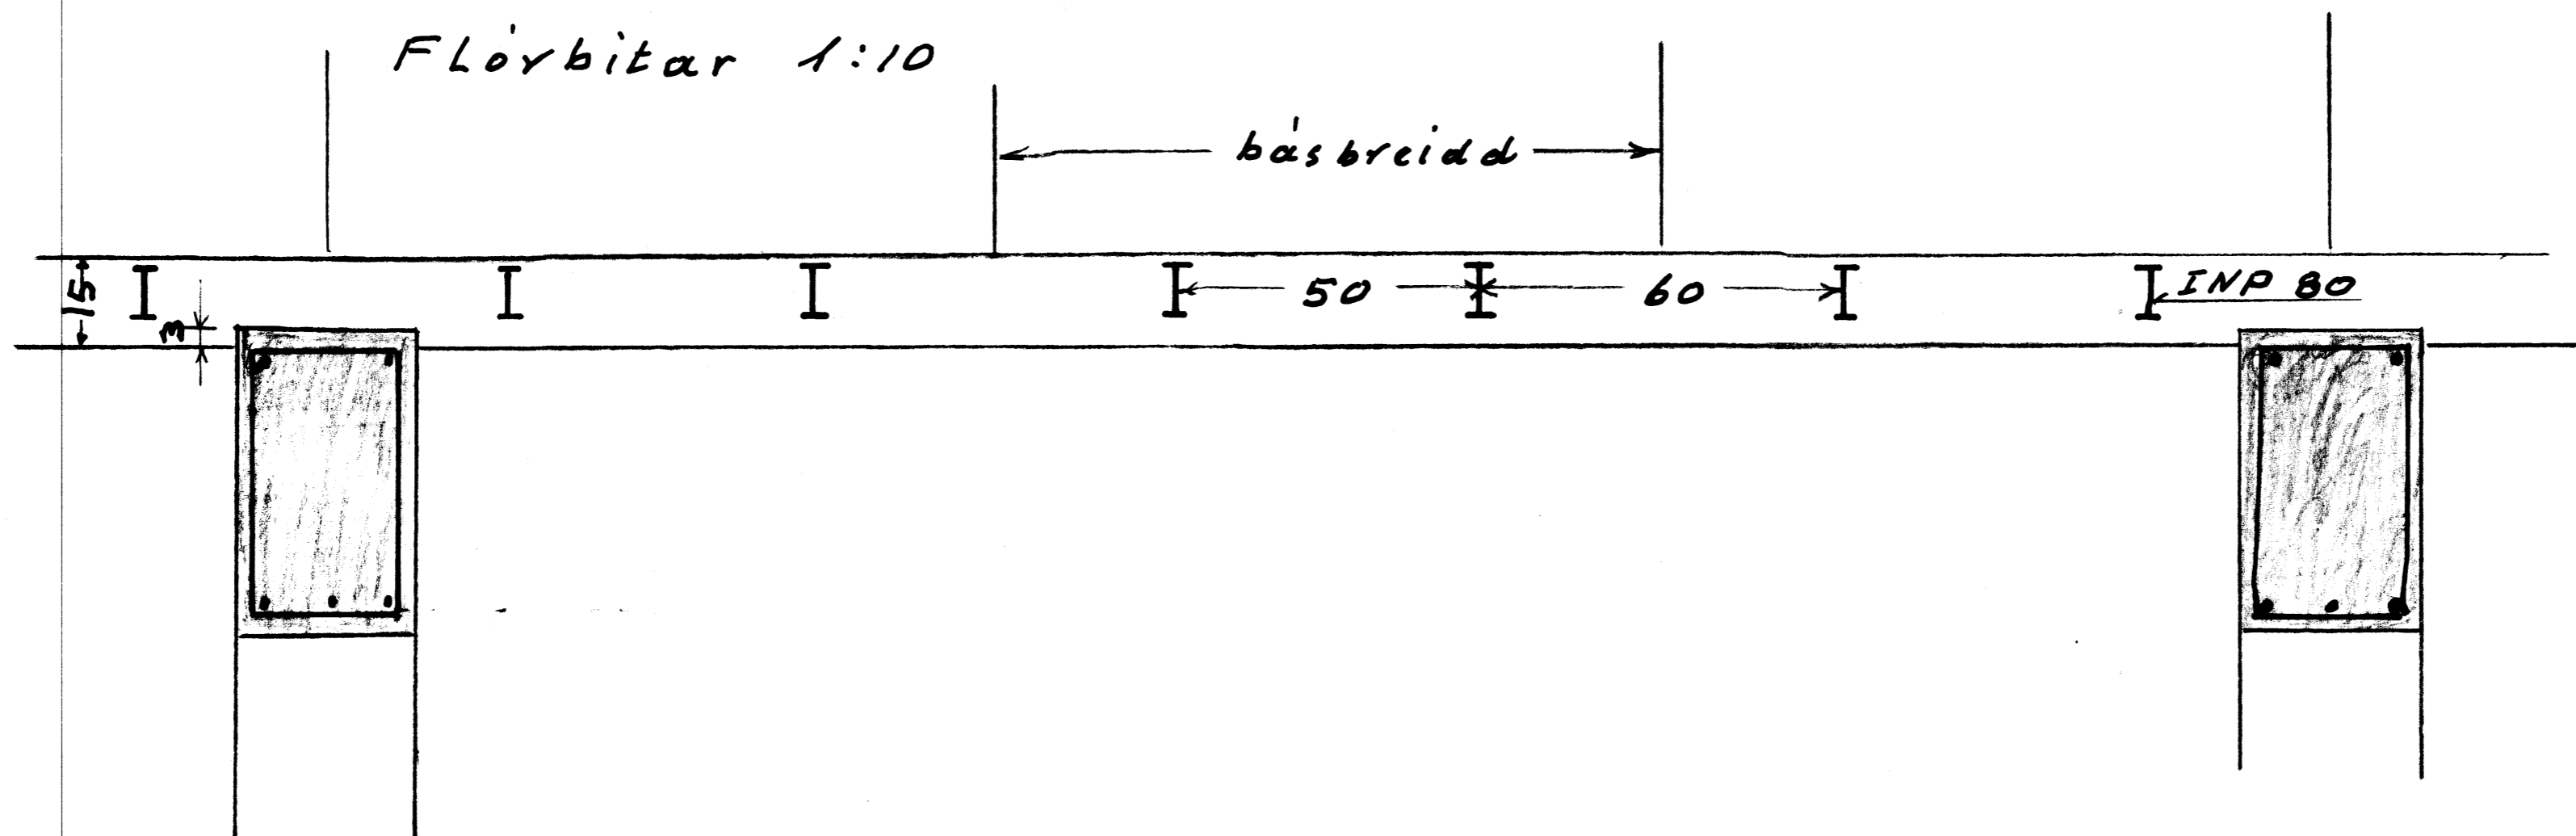

1976

Halim