


VESTUR GAFL 1:50

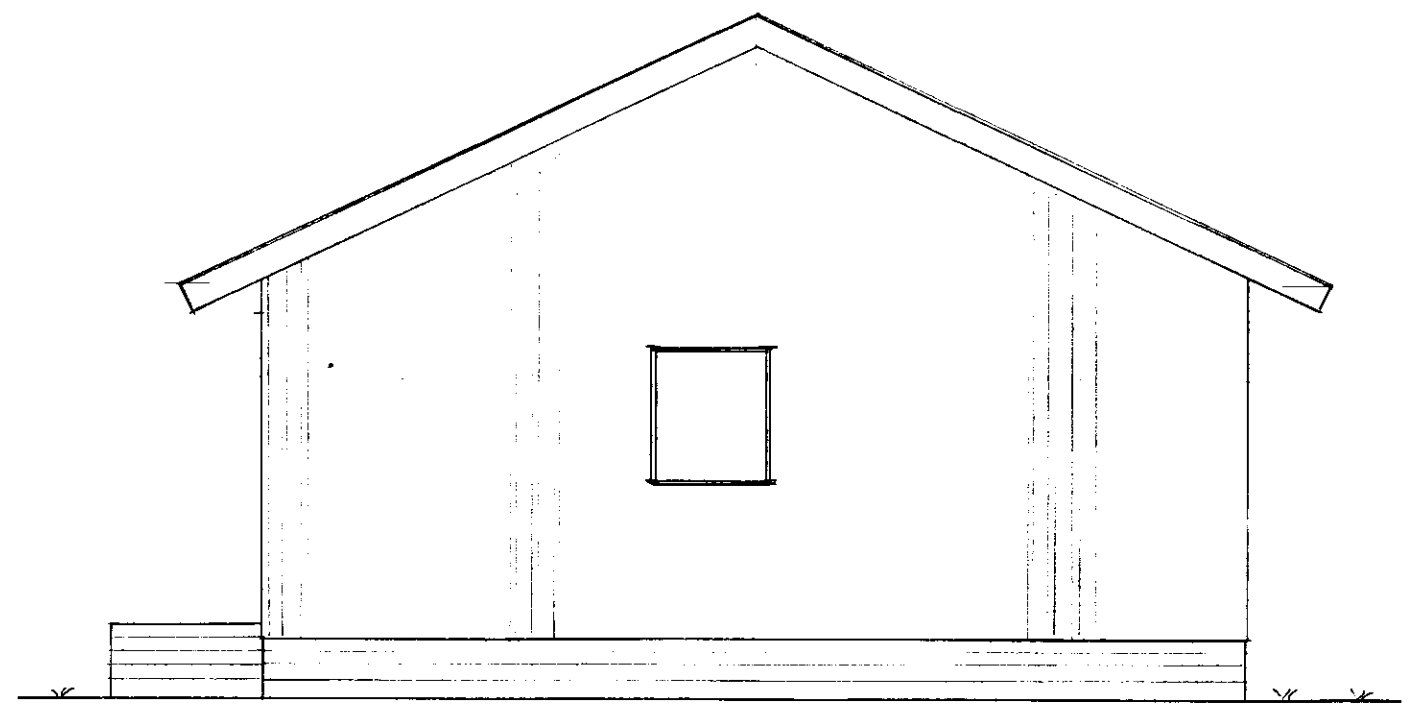

AUSTUR GAFL 1:50

BLESASTAÐUR III SUMARHÚS	SIGRÍÐUR M. HERMANNSDÓTTIR
Sumár 1991 Krúthjón Mús Segur	ÚTLIT
	Teikning nr 005