



VESTURHLÍÐ

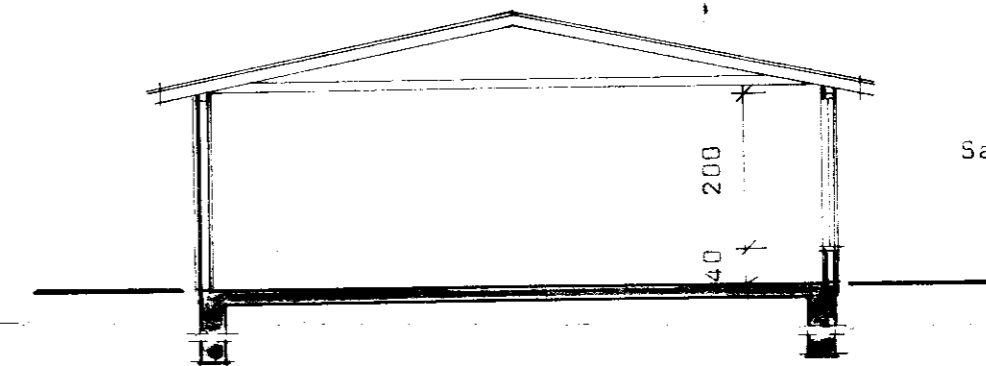


Sama þak hæð og eldri húsi.

SKURÐUR Í VIÐHYGGINGU FÉÐARHÓSS

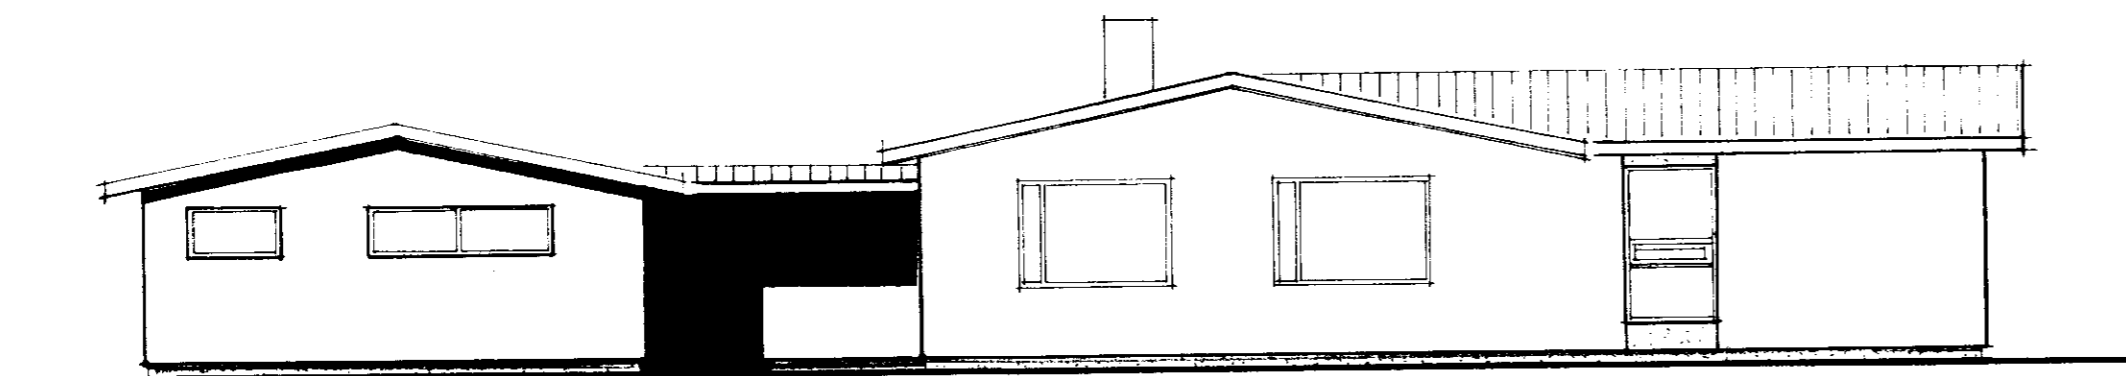

AUSTURHLÍÐ

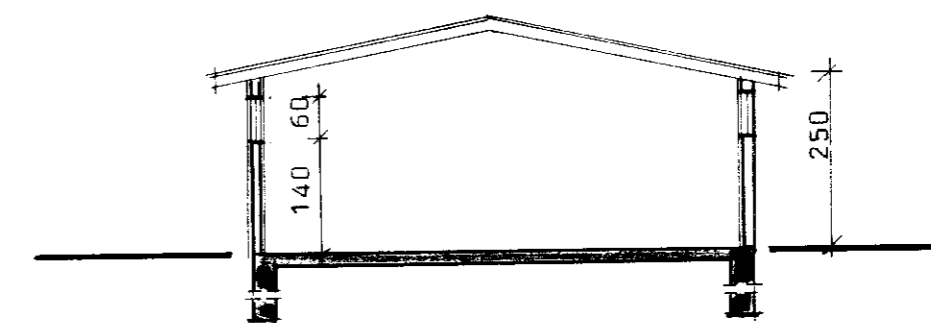

SKURÐUR Í BÍLSKÚR

18.6.80 ^{vef} E.L.C.S. ST

BREYTINGAR ÓHEIMILAR, NEMA MEÐ
SAMÞYKKINGU ELDRISS

ÓHEIMILT ER AÐ HEFA FRAM-
KVÆMDI FYR ELLI BORDA -
DOLTIPT Í TÍÐARILJÓTTUM

BL

BYGGINGASTOFNUN LANDBÚNAÐARINS
LAUGAVEGI 120, REYKJAVÍK, SÍMI 25444
Gr. íðenas, Gr. úvörjan., Árn.
Viðbútarbygging, stofa og bílskúr.
Stílt.

TEIKN. NR. 01-3463-2
BREYTT FRÁ
MÆLIKVARDI 1:100
DAGSETNING 14.5.1980
TEIKNAD

Einar Einarsson