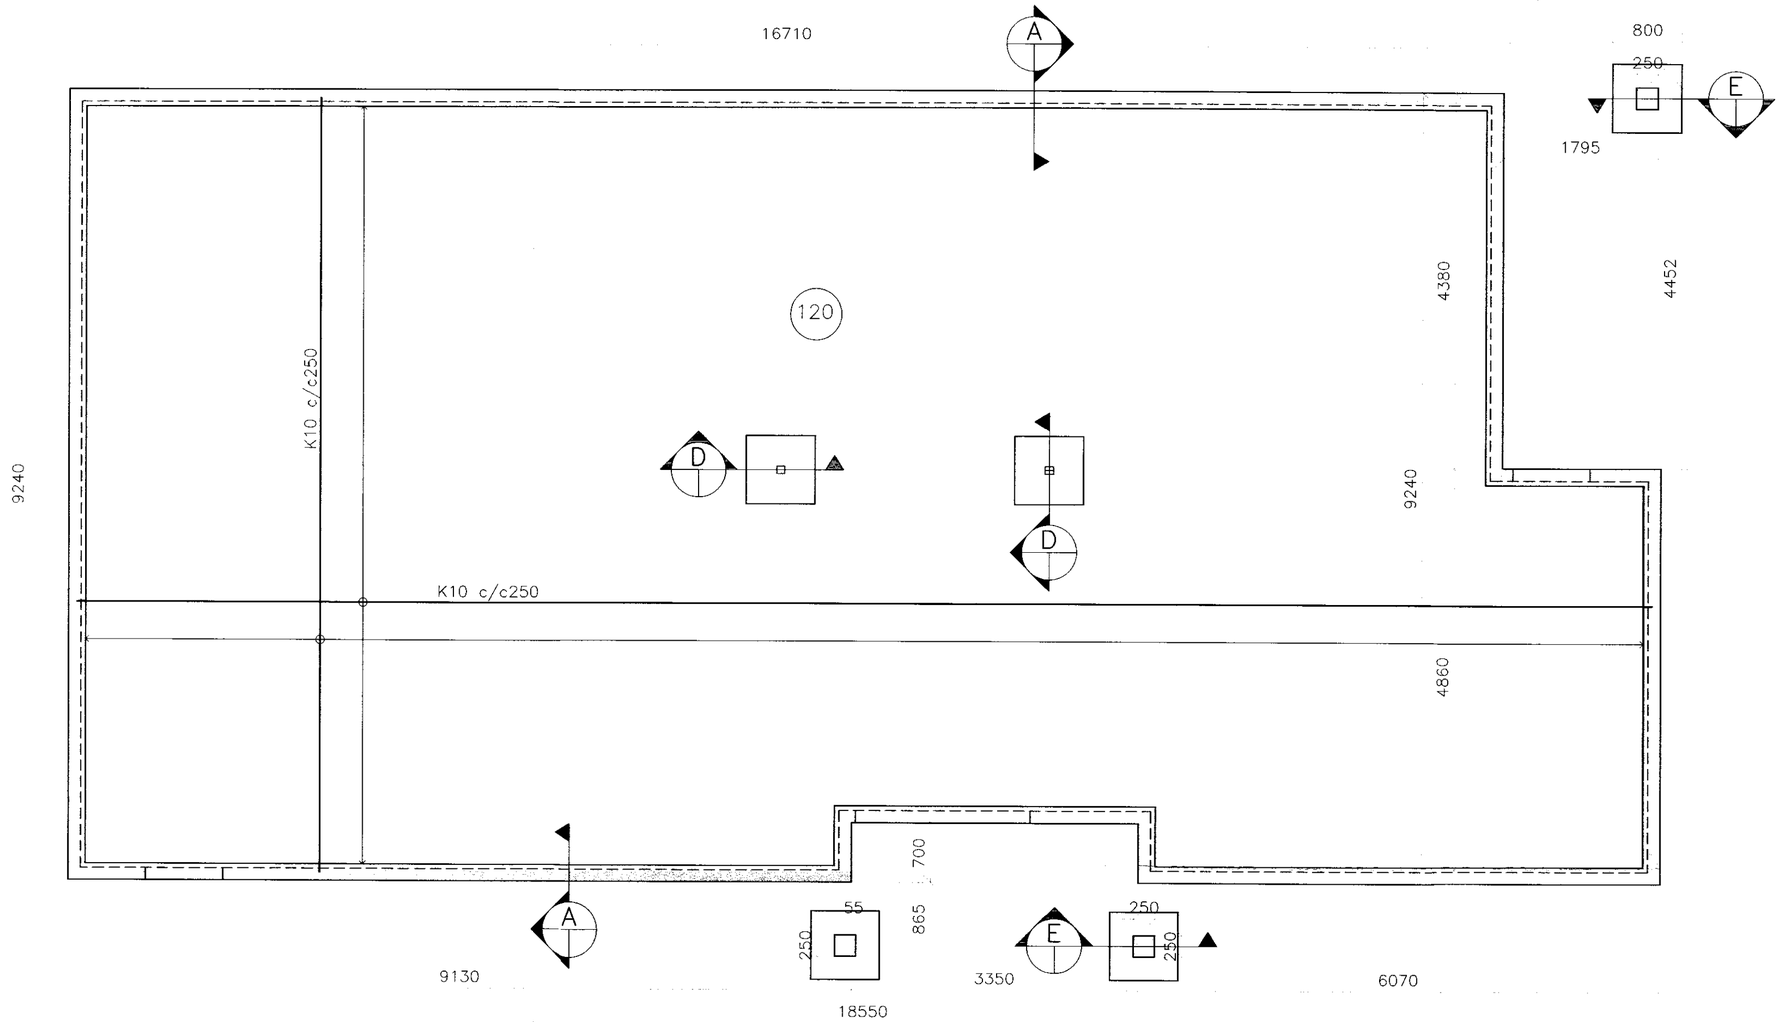

GRUNNMYND UNDIRSTAÐA

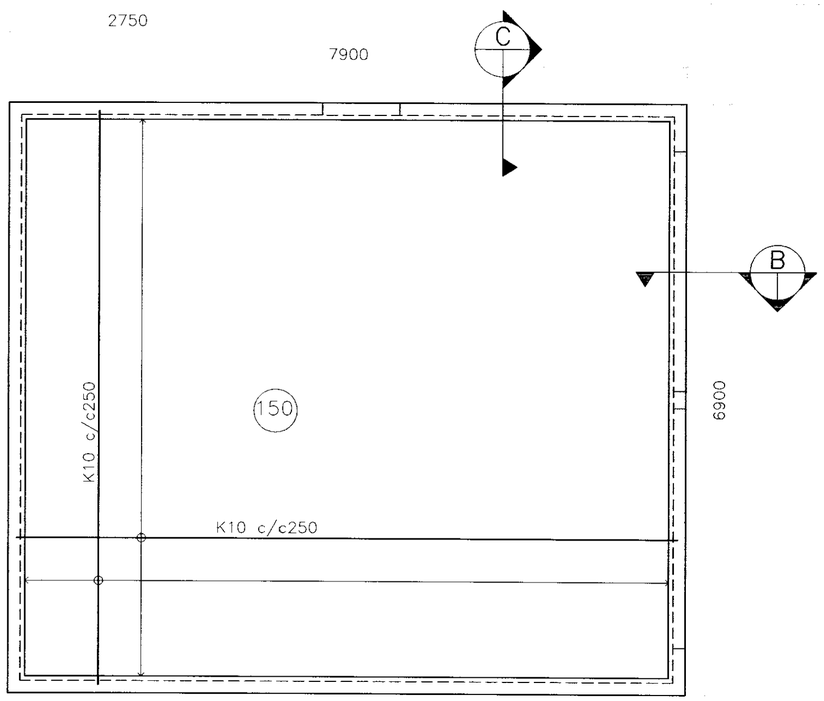

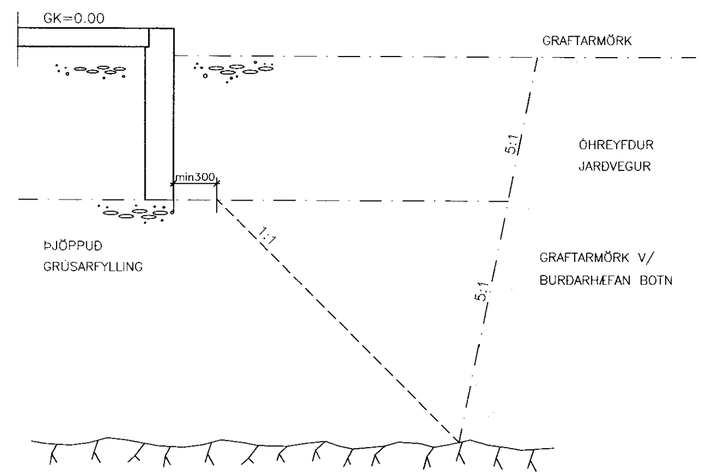

GRUNDUN

BRAUTARHOLT 10 SKEIÐAHREPPI

BURÐARVIRKI	Mælikvarði
UNDIRSTÖUR GRUNNMYND	1:50
SNIÐ/GRAFTARMÖRK	1:20

Hannað:	Teiknað:	Yfirfarið:	Dags:
KG	KG		08.04.2005
Sláð á diskl:	Skráarnafn:	Verknr.	Bl.nr.
	04208-20	04208	201

Samþykkt:

VERKFRÆÐISTOFA SUÐURLANDS EHF
Austurvegur 5, 800 Selfoss, Sími: 482 3900, Fax: 482 3914, Netf: verksud@verksud.is