




VEGGUR 12.

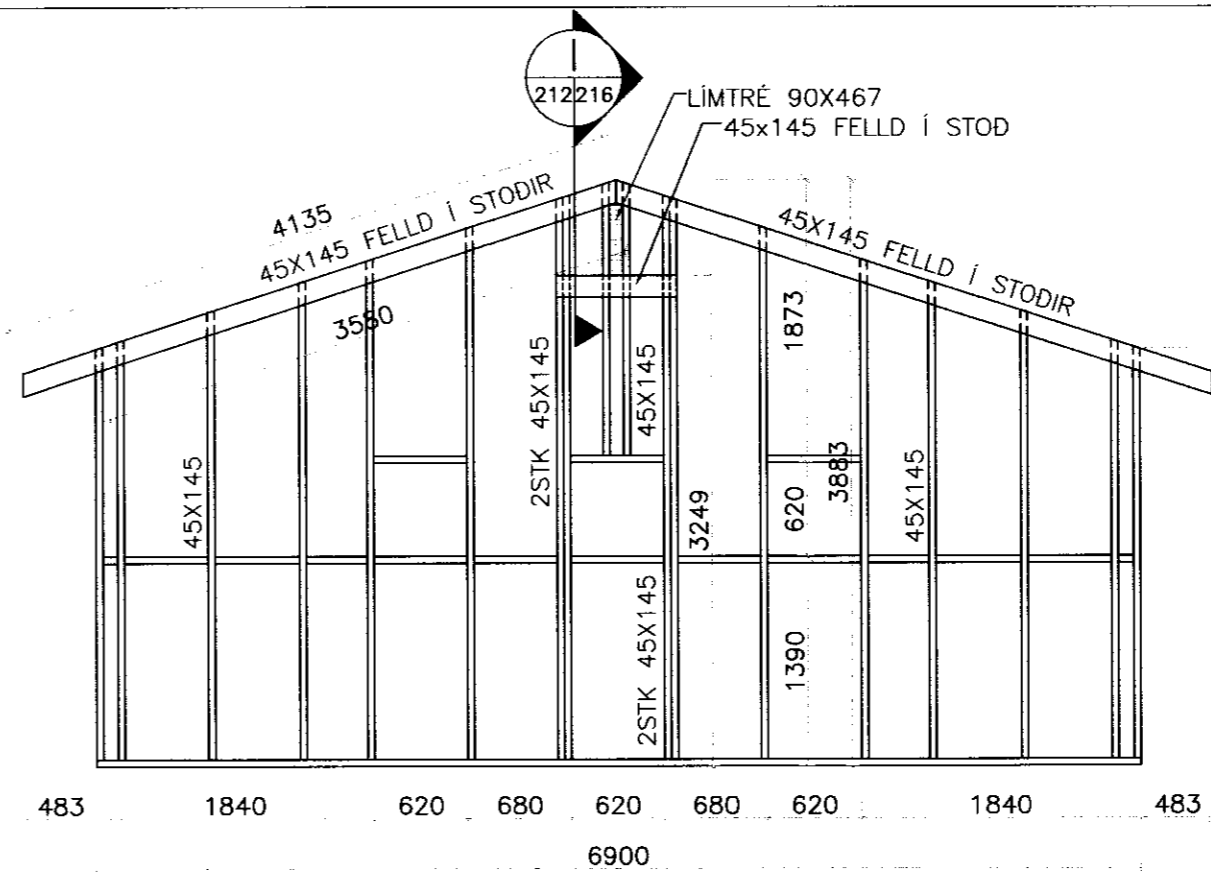


VEGGUR 13.

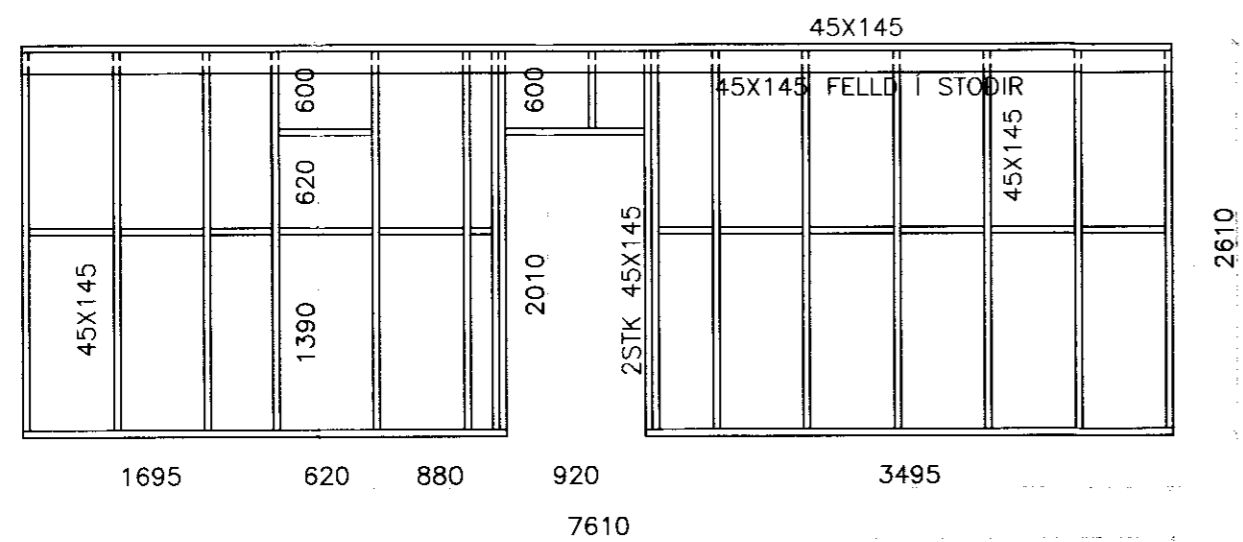


VEGGUR 14.

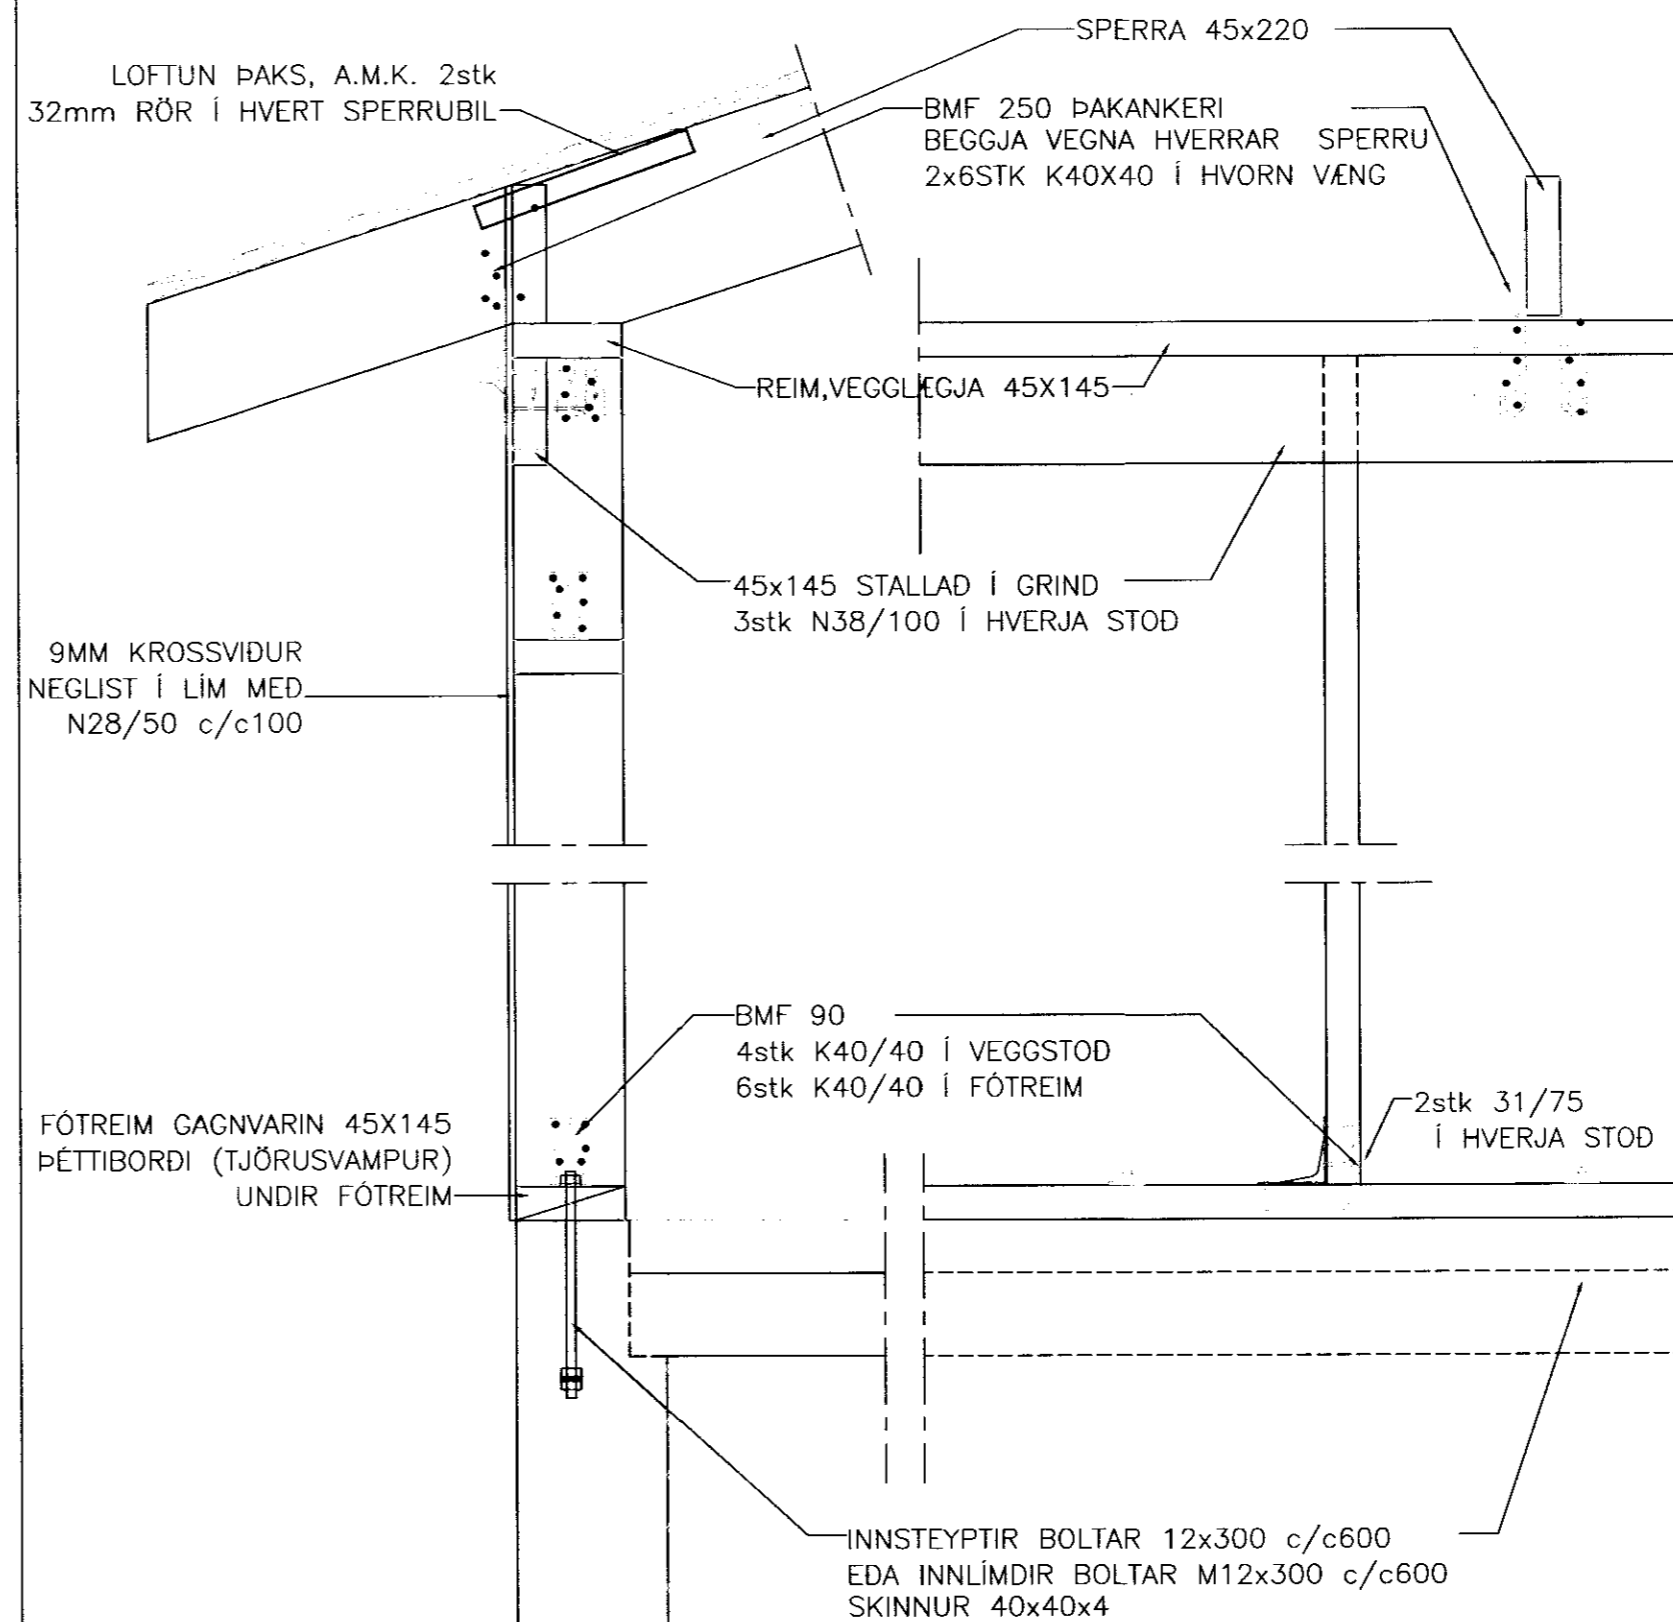

SNID Í ÞAKBRÚN OG FRÁGANGUR
VÍÐ SÖKKUL
MKV 1:10

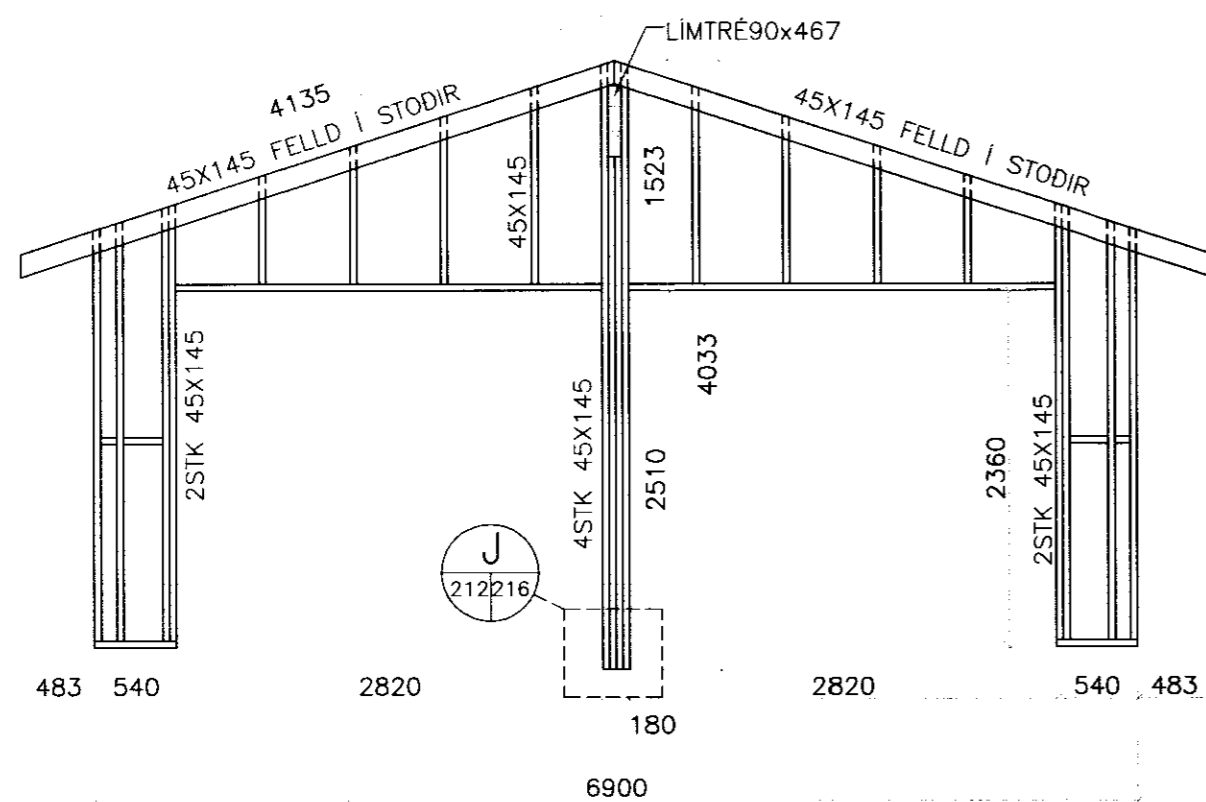

VEGGUR 15.

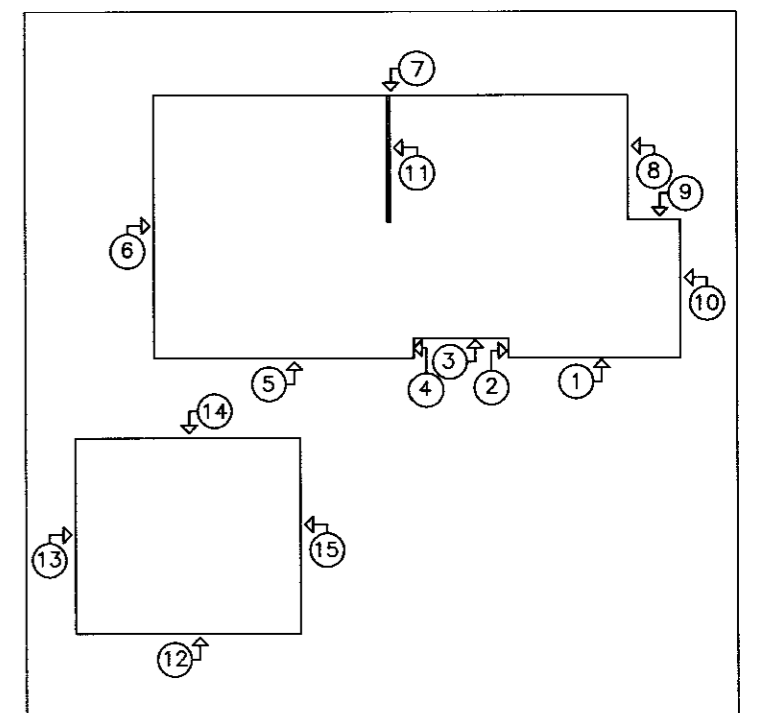

BRAUTARHOLT 10 SKEIDAREPPI

BURDARVIRKI	Melikvarði
VEGGJAGRINDUR BÍLSKÚRS	1:50
SNID Í ÞAKBRÚN	1:10

Hönnuð:	Teiknuð:	Yfirfarir:	Dagur:
KG	KG		08.04.2005
Slöð á disk:	Skráamafn:	Verknr.	Bl.nr.
	04208-21	04208	212

Samþykkt: *Calina*

**VERKFRÆÐISTOFA
SUÐURLANDS EHF**