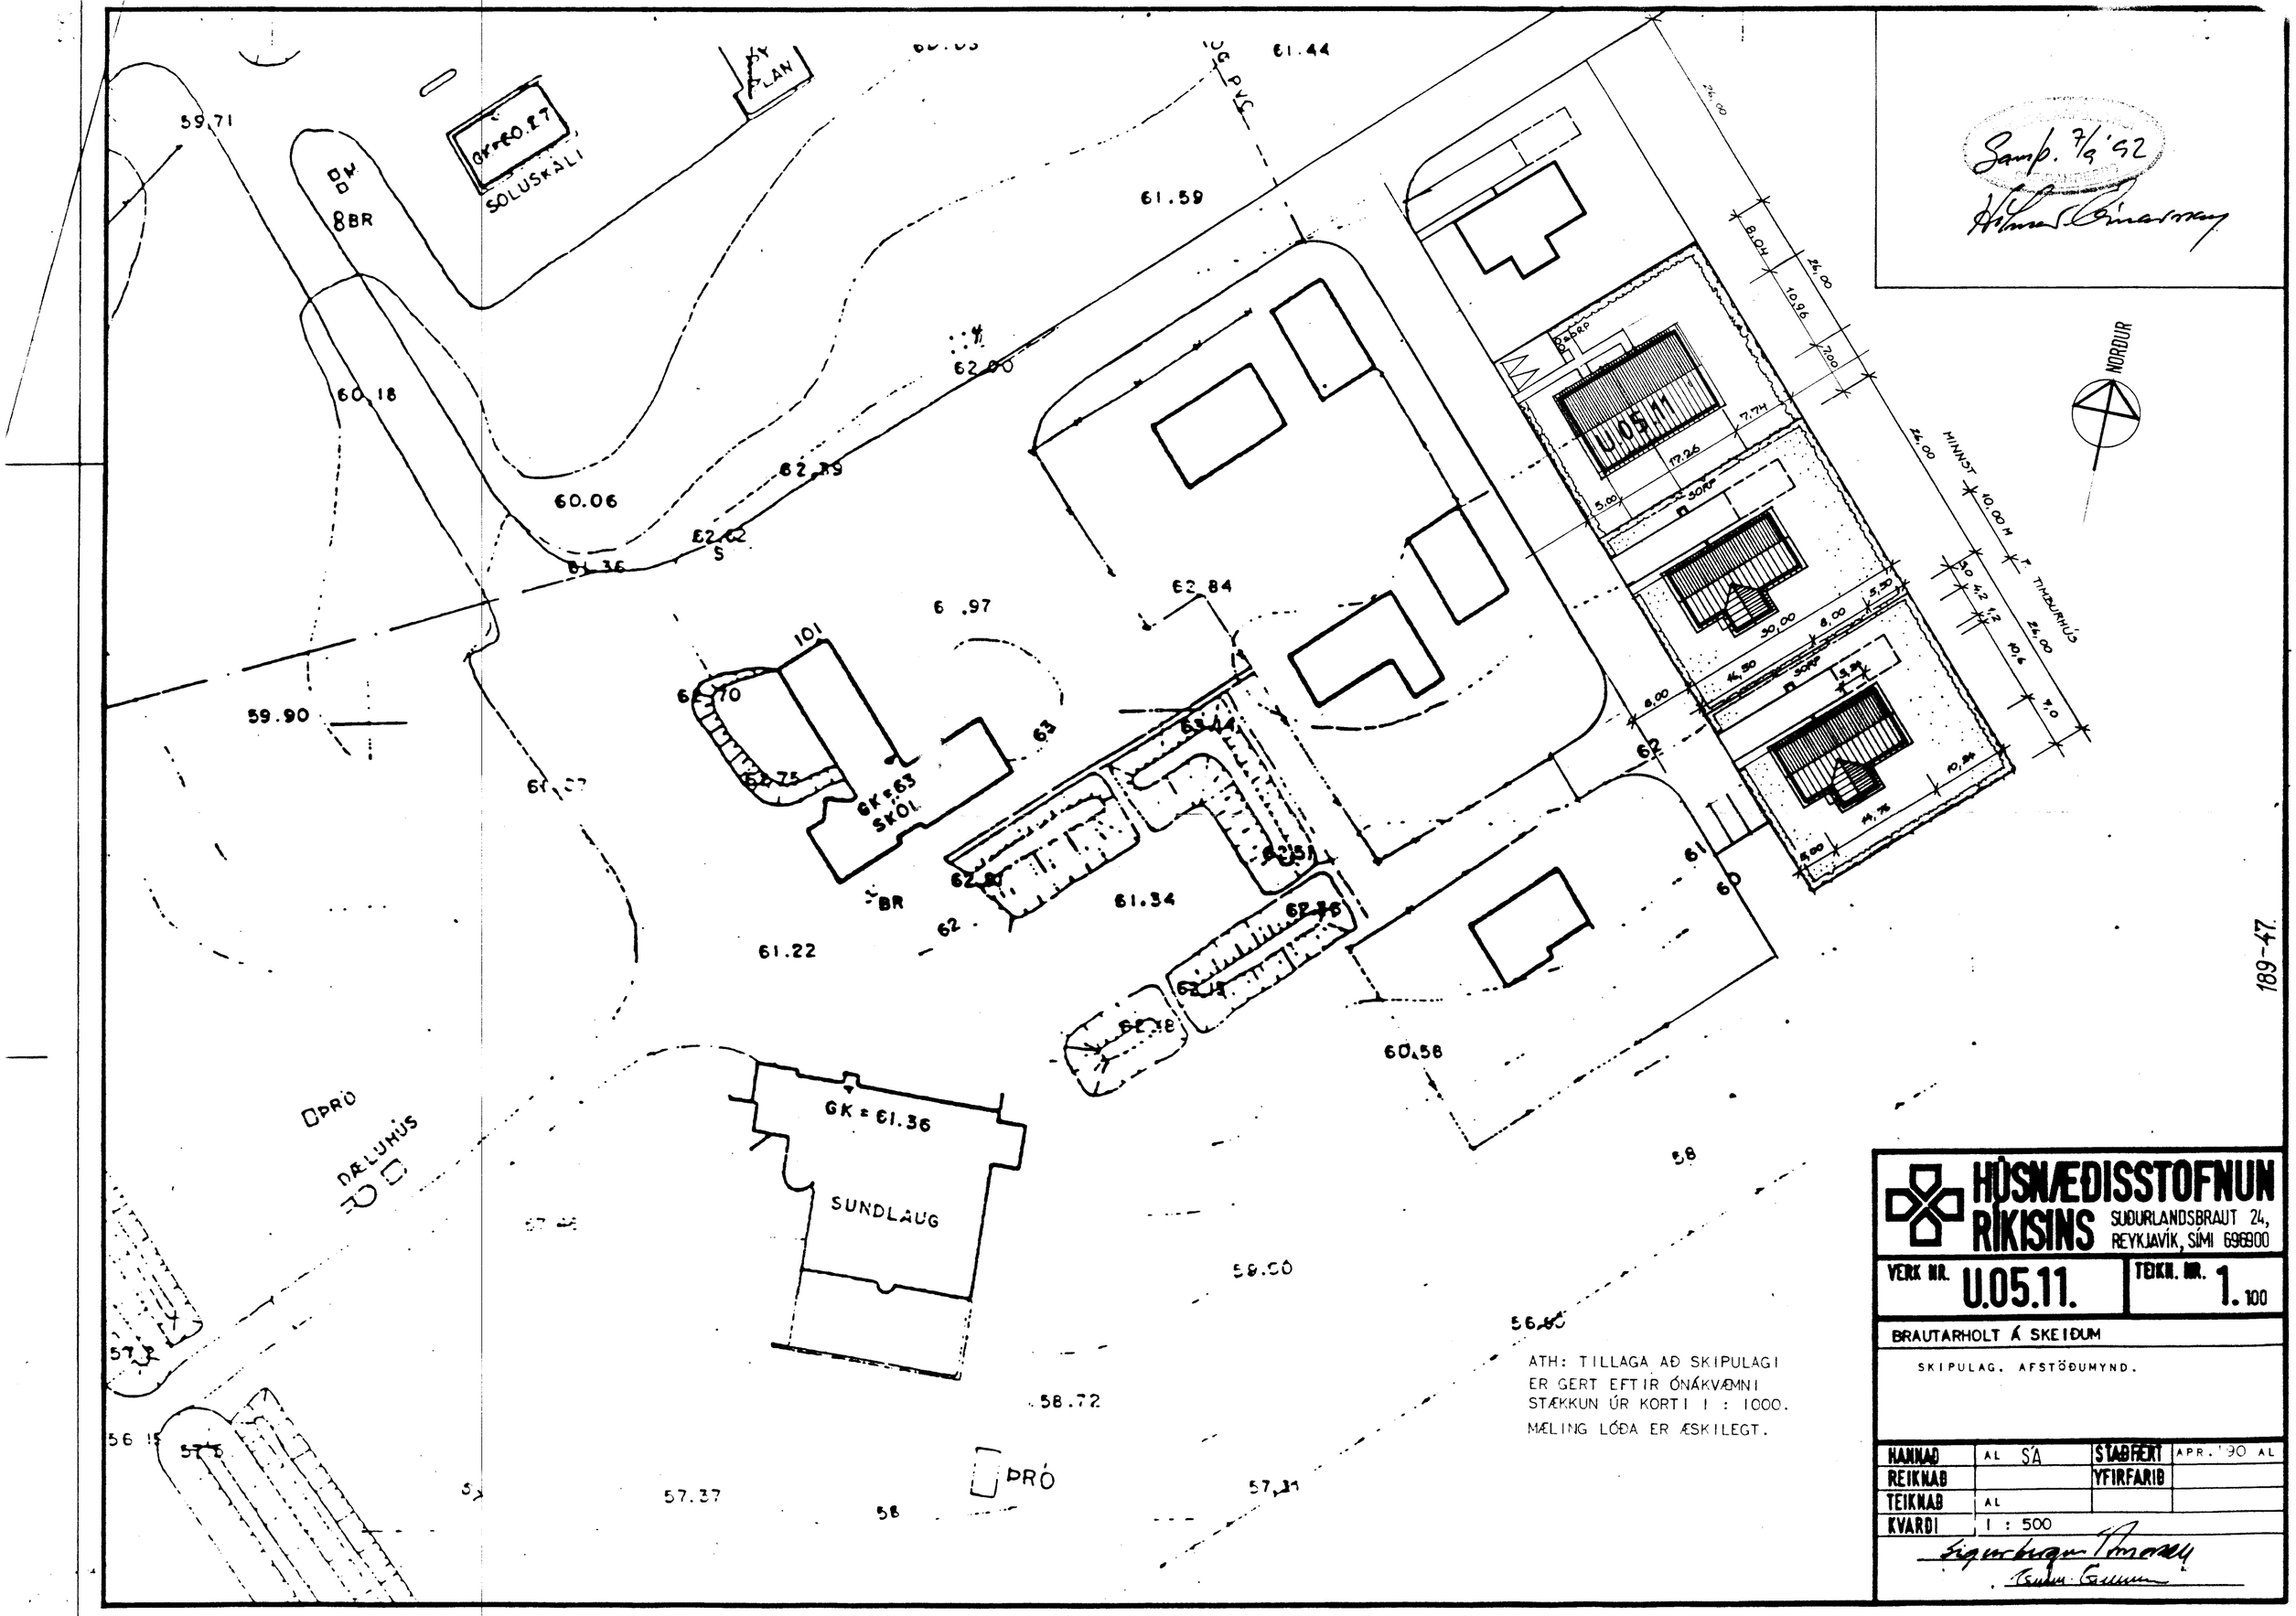

Samp. 7/9 '92
NORÐUR
MINNST 10.00 M F. TIMBURHÚS
U.05.11
SOLUSKÁLI
GK=60.27
GK=63 SKÓL
GK = 61.36
SUNDLAUG
PRÓ
DÆLUHÚS
59.71
60.18
60.06
59.90
61.44
61.59
62.00
62.39
62.84
61.34
61.22
60.58
58.72
57.37
ATH: TILLAGA AÐ SKIPULAGI
ER GERT EFTIR ÓNÁKVÆMNI
STÆKKUN ÚR KORTI 1 : 1000.
MÆLING LÓÐA ER ÆSKILEGT.
HÚSNÆÐISSTOFNUN RÍKISINS
SUÐURLANDSBRAUT 24, REYKJAVÍK, SÍMI 696900
VERK NR. U.05.11.
TEIKN. NR. 1.100
BRAUTARHOLT Á SKEIÐUM
SKIPULAG. AFSTÖÐUMYND.
HANNAÐ AL SÁ
STAÐFERT APR. '90 AL
REIKNAÐ
YFIRFARIÐ
TEIKNAÐ AL
KVARÐI 1 : 500

189-47.