


GRIND ① 1:50

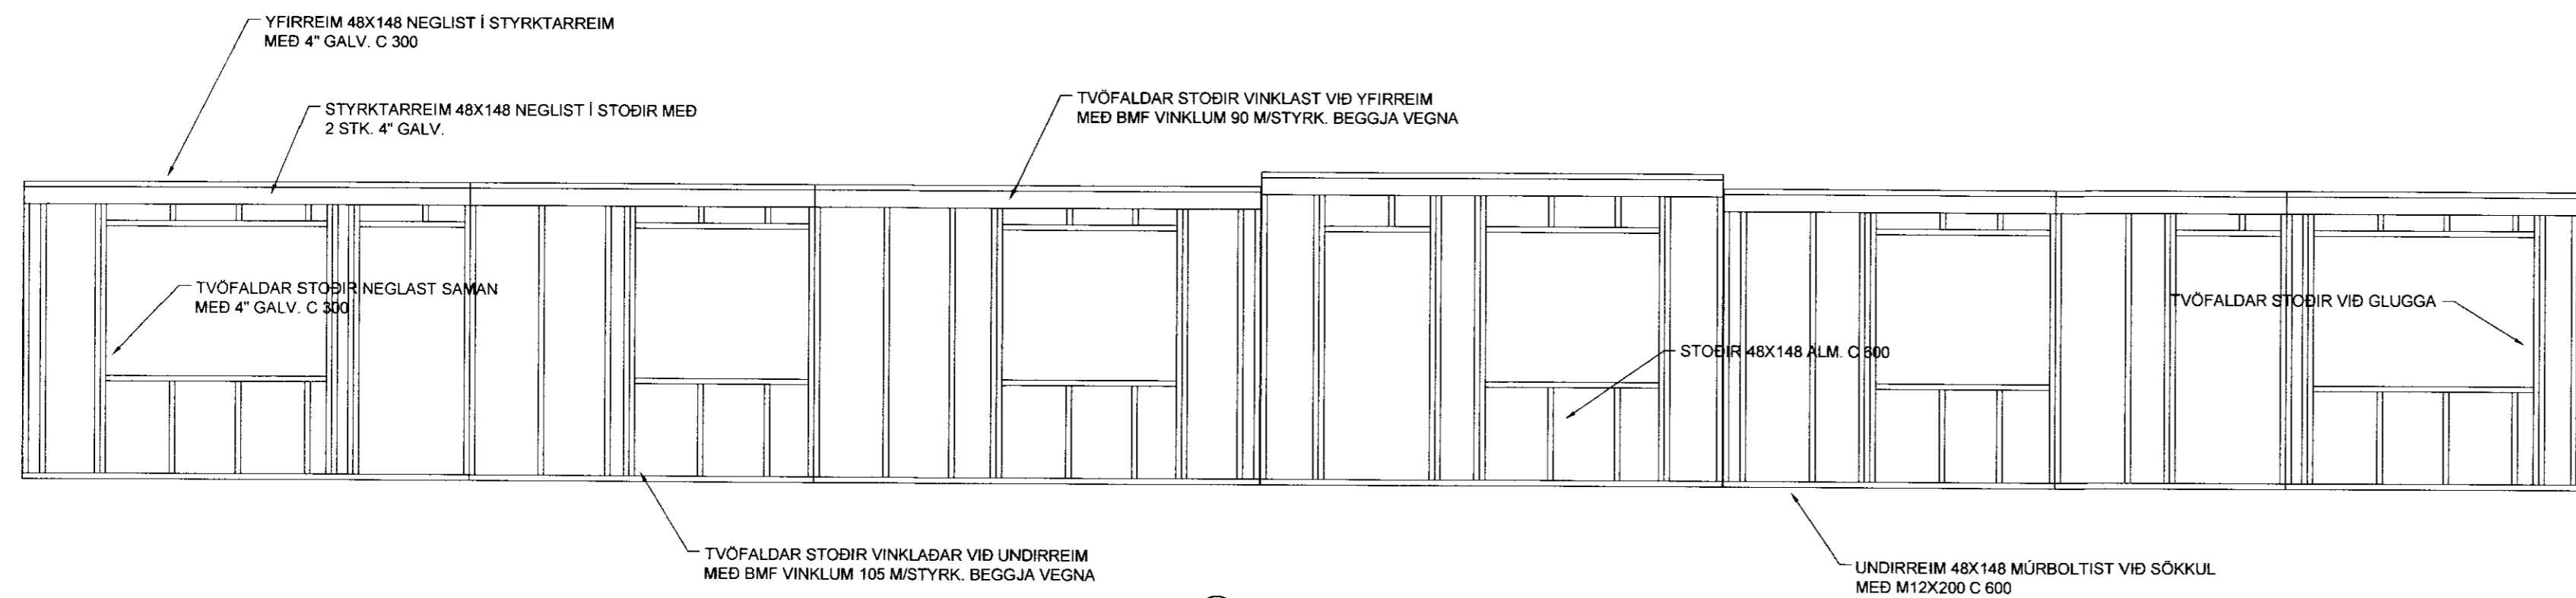

GRIND ② 1:50

ALMENNAR SKÝRINGAR SJÁ BLAD NR. B-03

040344-3309

TEIKNISTOFA A.V.J.

Hólmaslóð 4, 101 Reykjavík
Símar: 554-0673 og 896-3230

Aðalsteinn V. Júlíusson
Byggingateknifræðingur M.T.F.I
Stuðlaseti 1B, 109 Reykjavík
Kt: 040344-3309

Verkheiti: Brautarholt 11 og 13
Skeiða- og Gnúpsveirjáhreppi

Heiti: Burðargrindur - langhlöðar, planmynd		Verk. nr: 04403
		Teikning nr. 1604
Hannað: KMP	Teiknað: BMS	Yfirfarir: AVJ
BREYTT		Deys: 22.08.06
		Kvarði: 1:50