




GRIND ③ 1:50

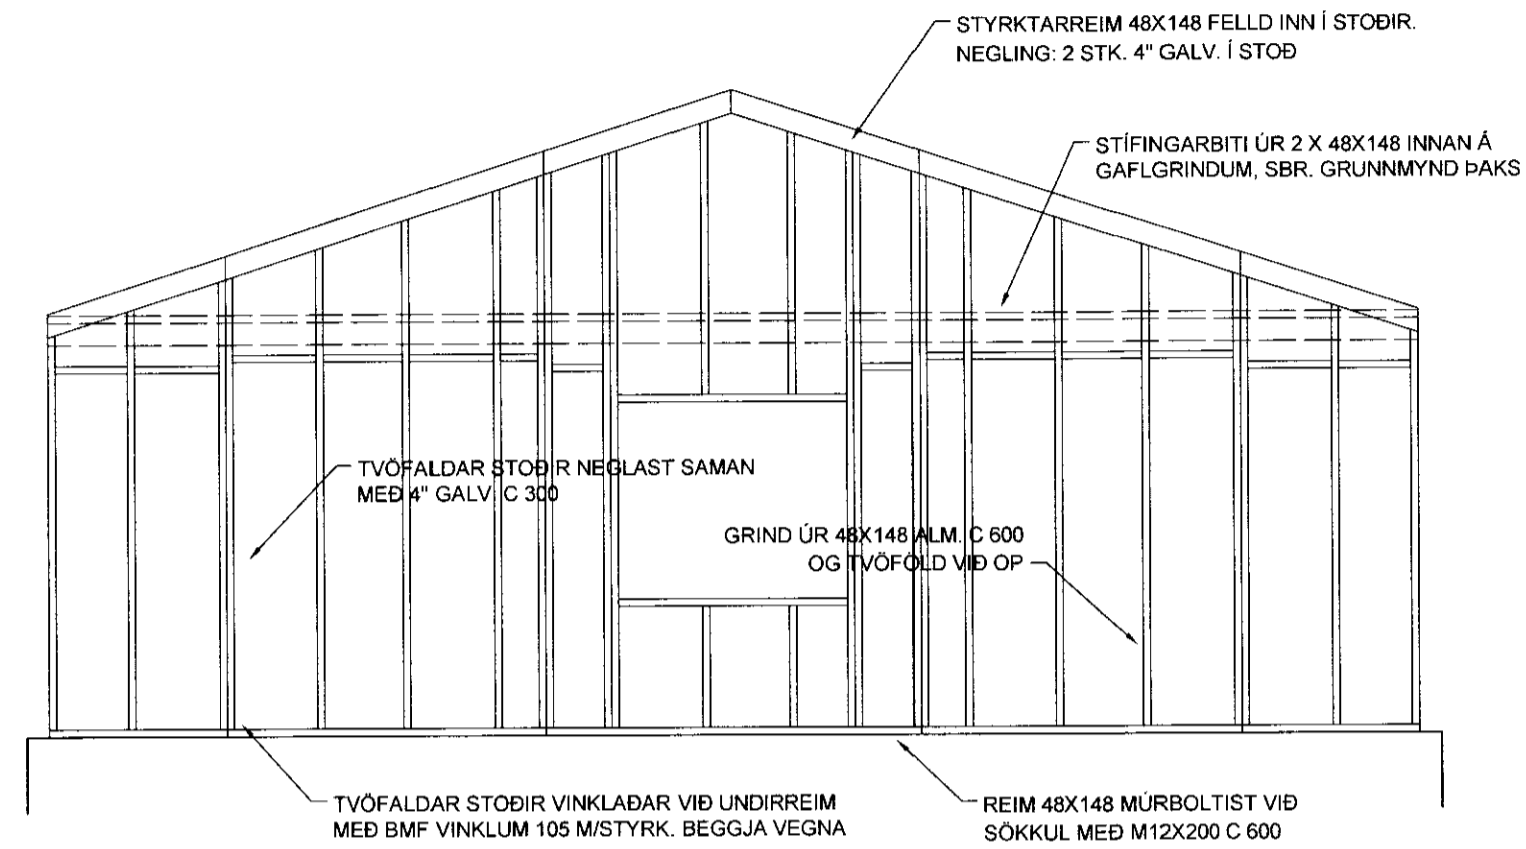

GRIND ④ 1:50

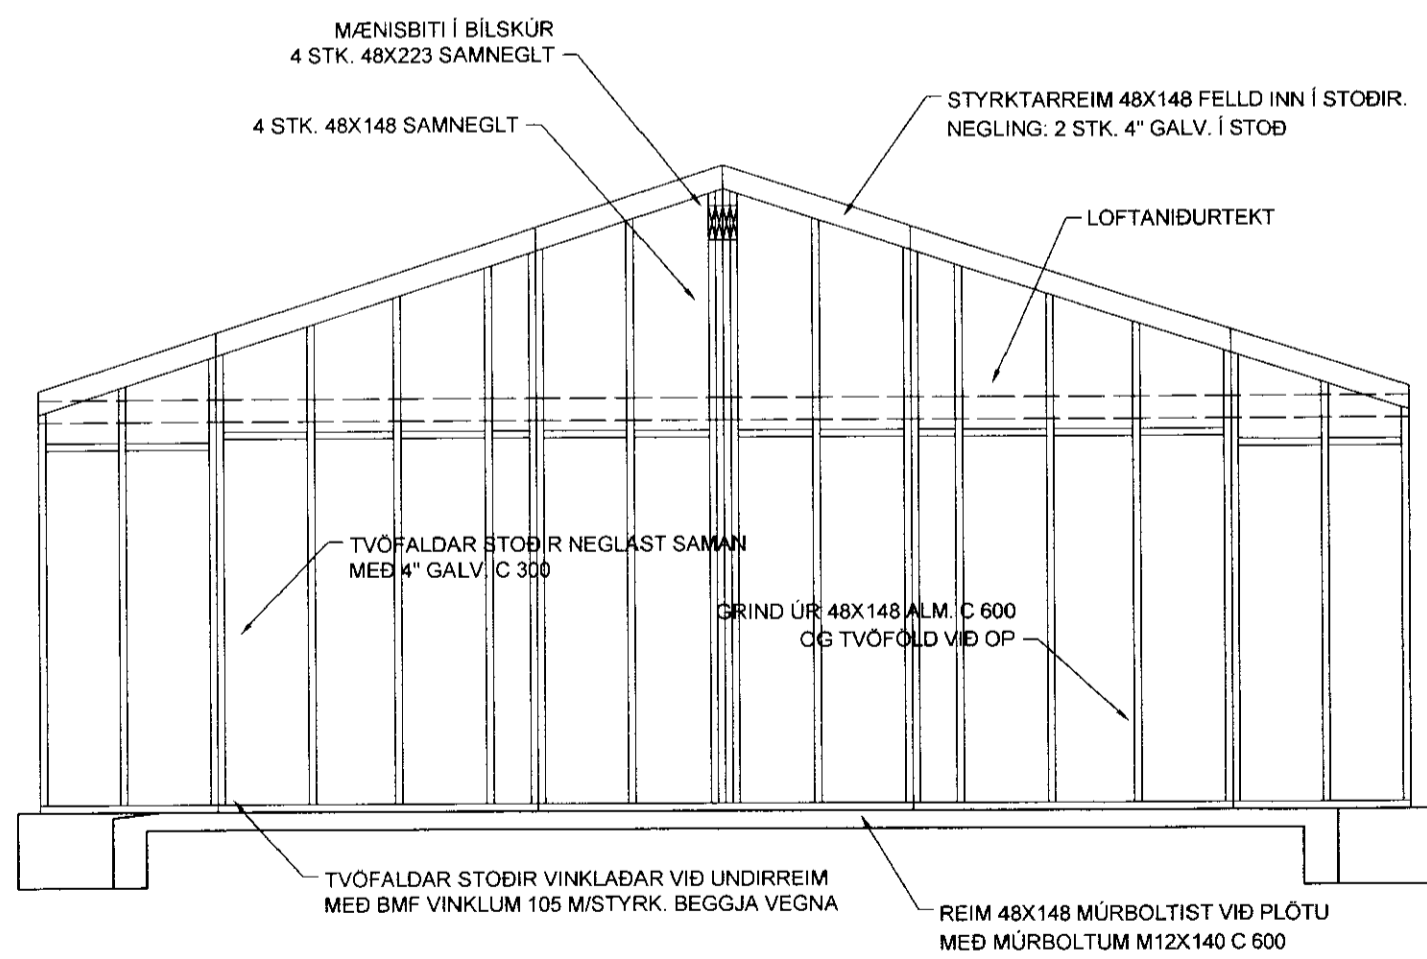

GRIND ⑤ 1:50

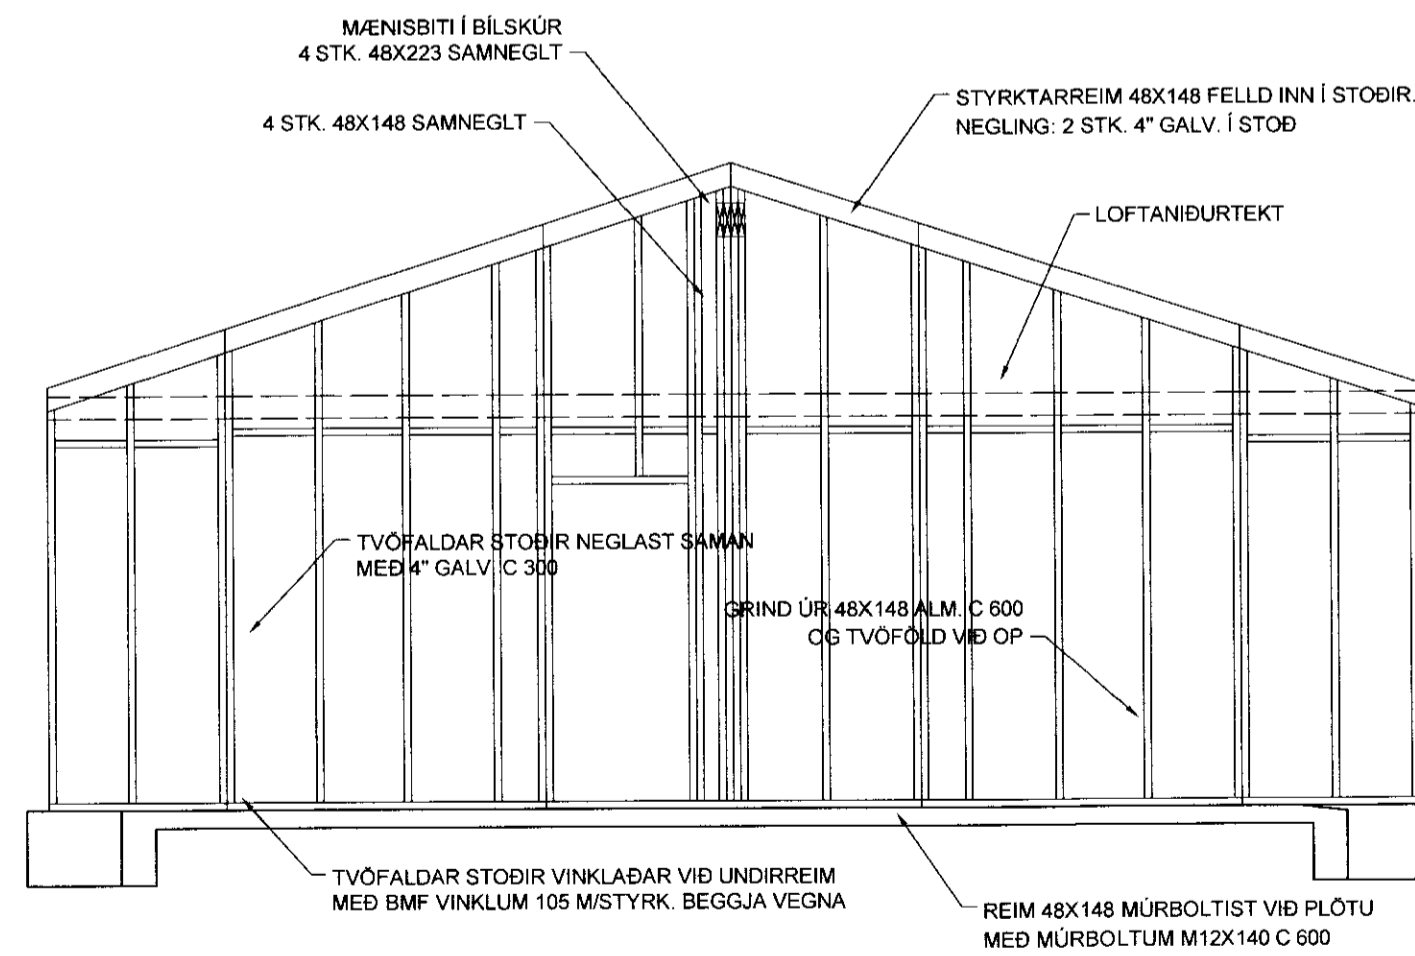

GRIND ⑥ 1:50

BREYT. | DAGS. | TEXTI

040344-3309				
TEIKNISTOFA A.V.J.				
Hólmahlóð 4, 101 Reykjavík Símar: 554-0673 og 896-3230				
Aðalsteinn V. Júlíusson Byggingateknifræðingur M.T.F.I Stuðlasei 18, 109 Reykjavík Kt: 040344-3309				
Verkefni: Brautarholt 11 og 13 Skeiða- og Gnúpvæjareppi				
Heiti: Burðargrindur - gaflar, planmynd				Verk. nr: 04403
Hannað: KMP				Teikning nr. 1605
Teiknað: BMS	Yfirfarið: AVJ	Dag: 22.08.06	Kvæði: 1:50	
BREYTT				