




**ÚTLIT NORÐVESTUR**

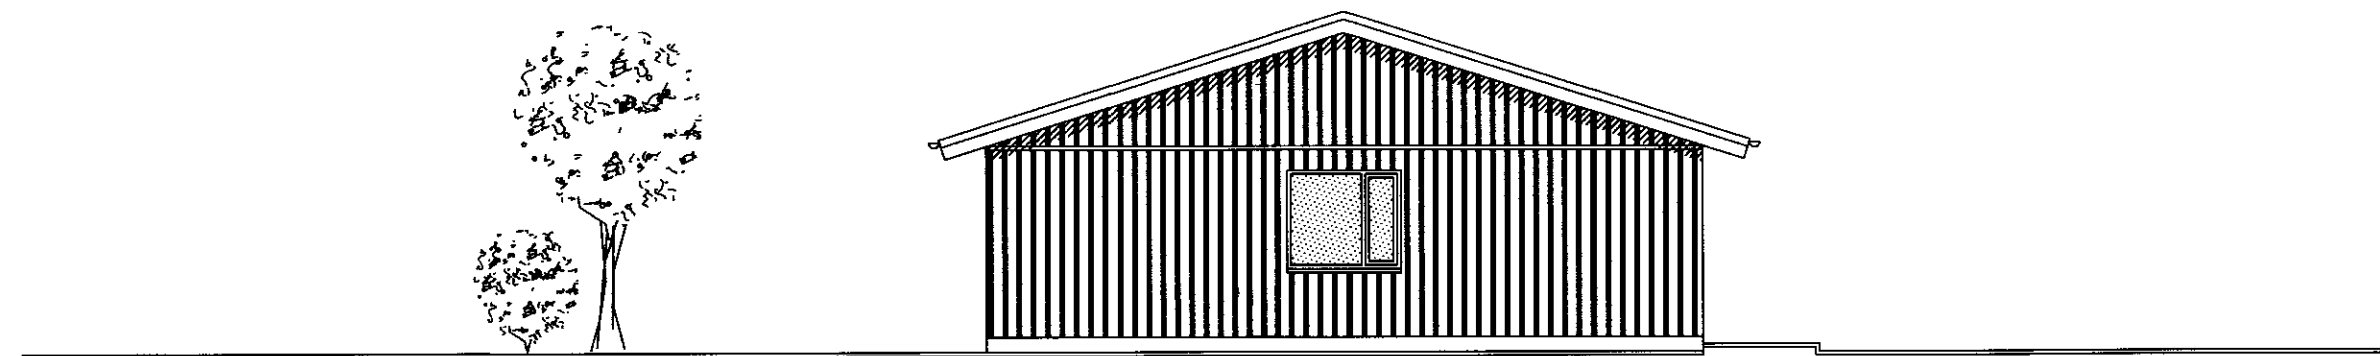

**ÚTLIT NORÐAUSTUR**

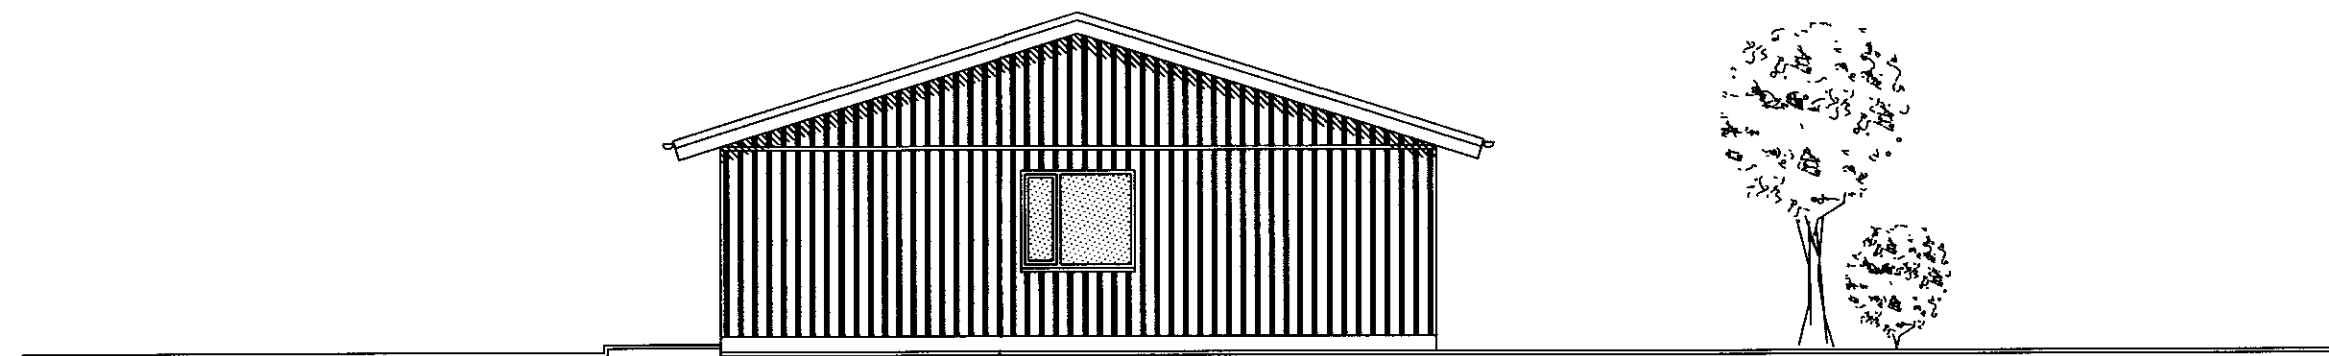

**ÚTLIT SUÐVESTUR**

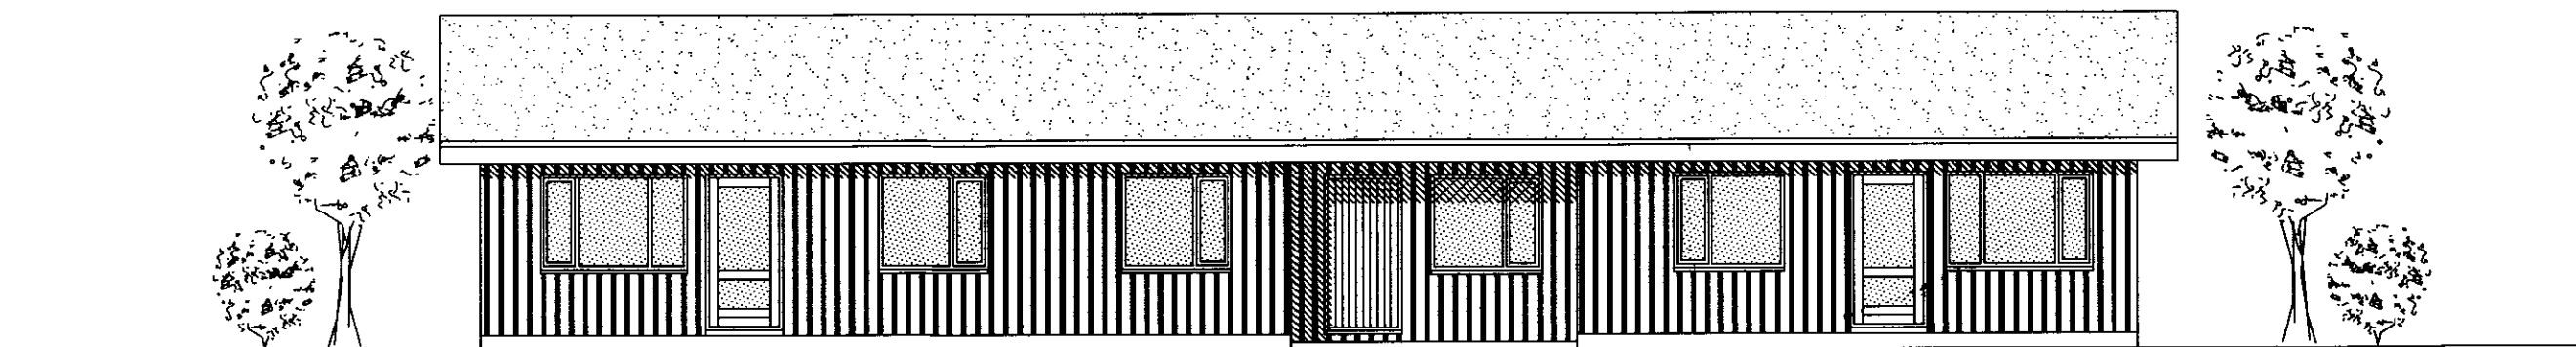

**ÚTLIT SUÐAUSTUR**

*Þórh. Jónsson* 040344-3309

**TEIKNISTOFA A.V.J.**

Hólmaslóð 4, 101 Reykjavík  
Símar: 554-0673 og 896-3230

Aðalsteinn V. Jónsson  
Byggingateknifræðingur M.T.F.í  
Stuðlaseli 18, 109 Reykjavík  
Kt: 040344-3309

Verkheiti: Brautarholt 18 og 20, Skeiða- og Gnúpverjahreppi

Heiti: Útlit Verk. nr:05400  
Teikning nr:1302

Hannað:H.V.	Teiknað:BMS	Yfirfarið:AVJ	Dags:02.12.05	Kvarði:1:100
BREYTT				