




GRIND ③ 1:50

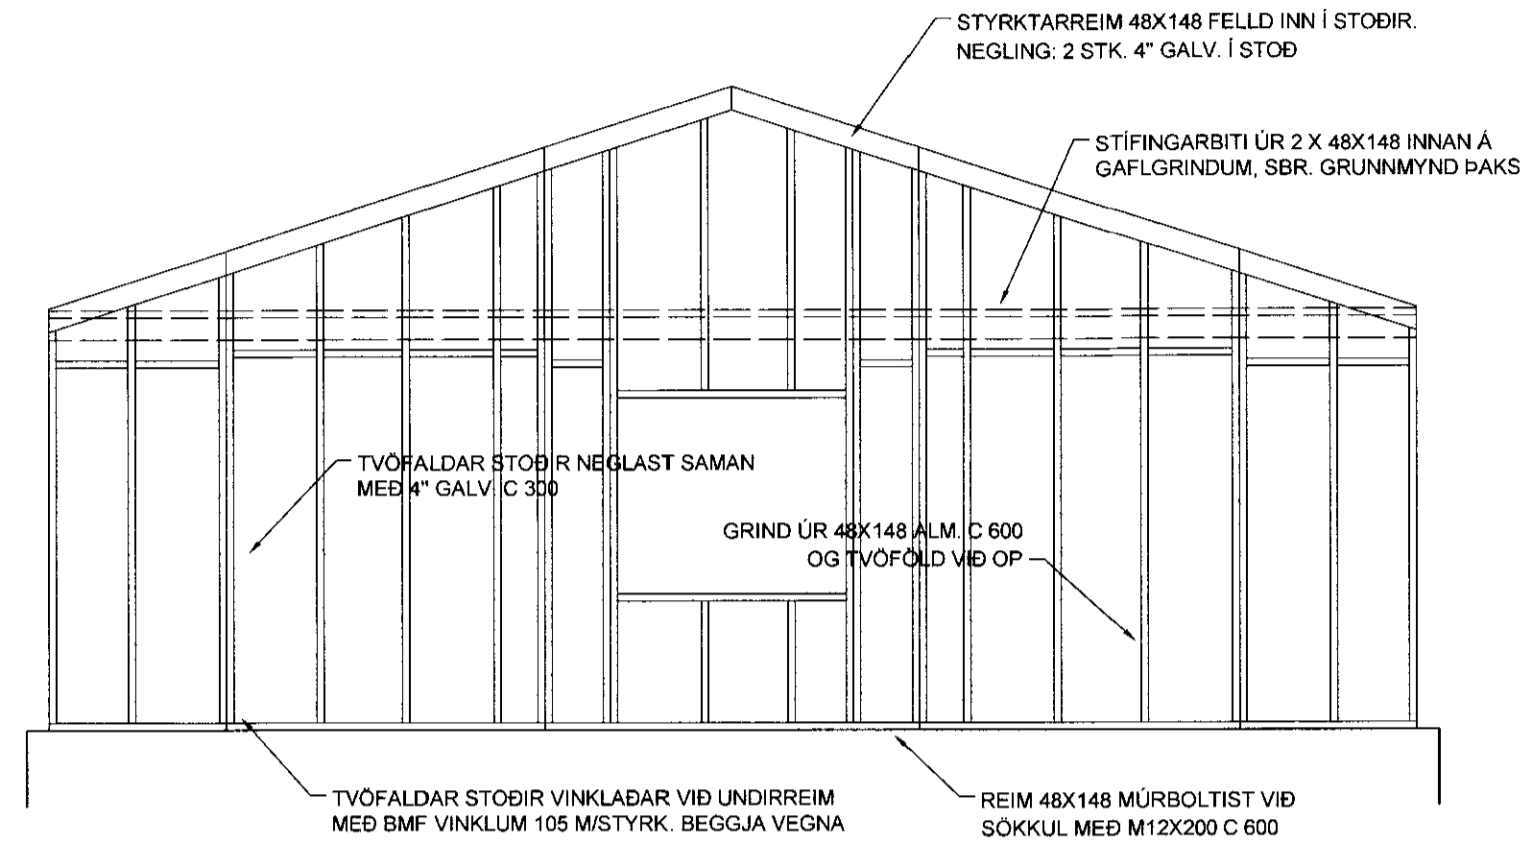

GRIND ④ 1:50

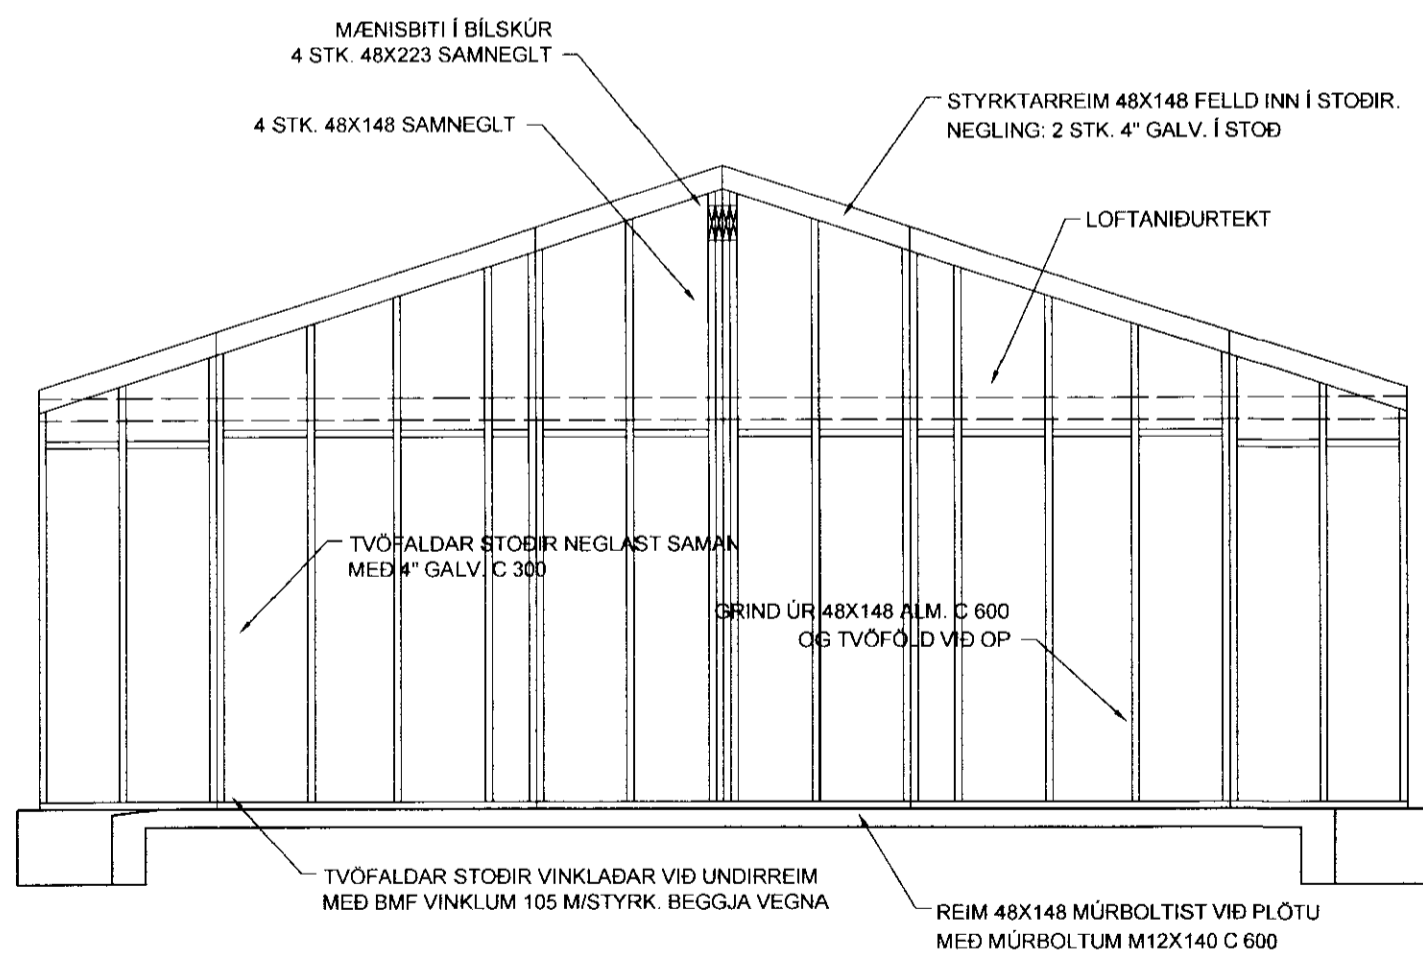

GRIND ⑤ 1:50

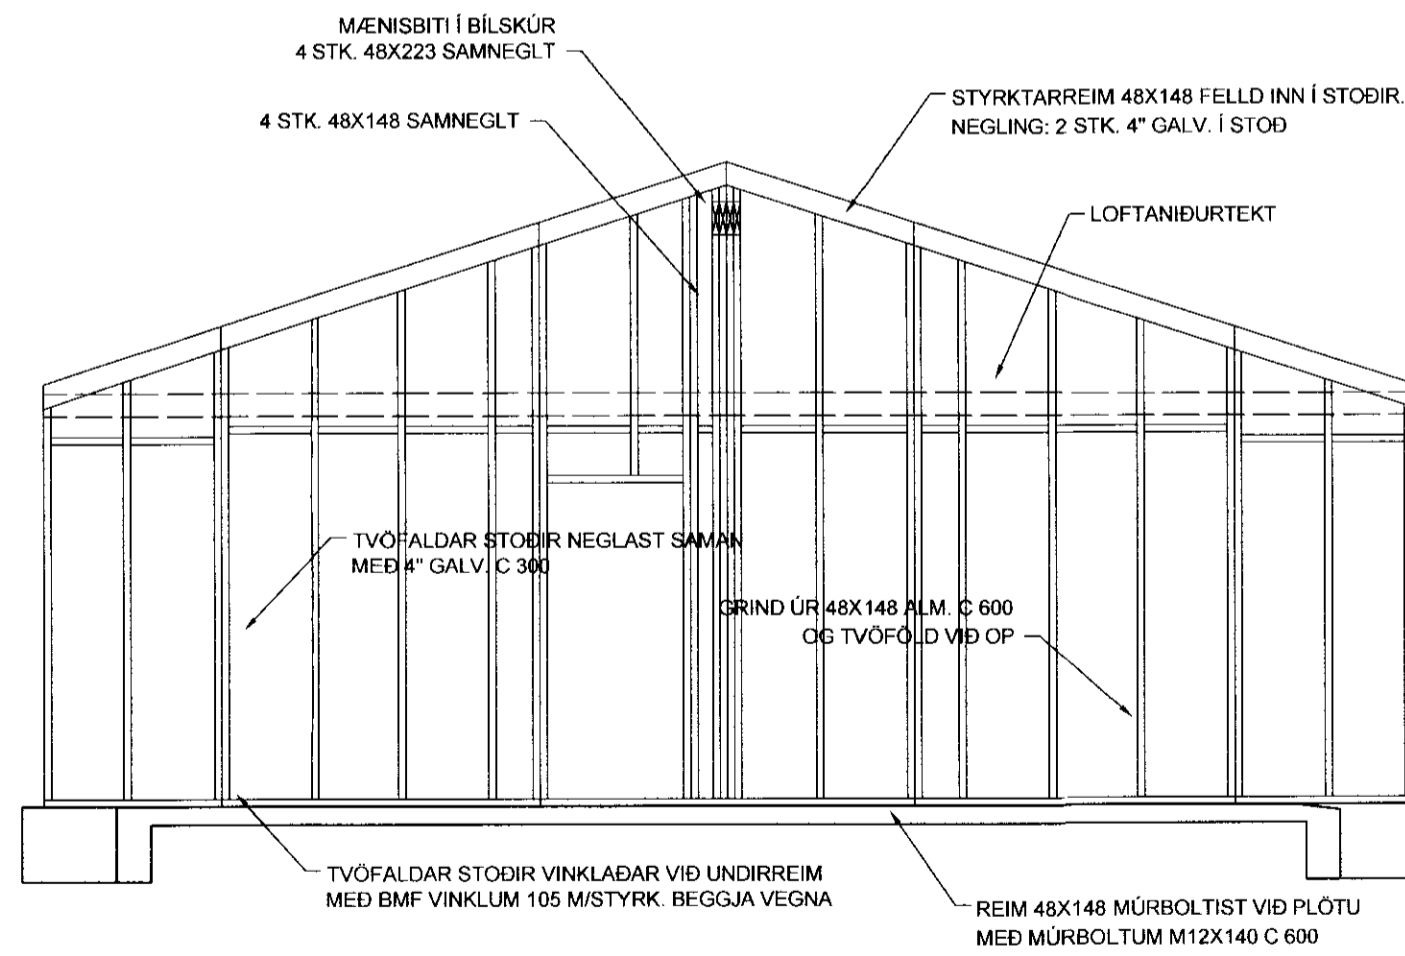

GRIND ⑥ 1:50

BREYTT | DAGS. | TEXTI

<i>[Signature]</i>		040344-3309
TEIKNISTOFA A.V.J.		
Hólmásið 4, 101 Reykjavík Símar: 554-0673 og 896-3230		
Aðalsteinn V. Júlíusson Byggingateknifráðingur M.T.F.Í Stuðlaseli 18, 109 Reykjavík Kt: 040344-3309		
Verkheiti: Brautarholt 18 og 20 Skeiða- og Gnúpverjahreppi		
Heiti: Burðargrindur - gafflar, planmynd		Verk. nr: 04403 Teikning nr. 1605
Hannað: KMP	Telknað: BMS	Yfirfarið: AVJ
BREYTT	Dags: 22.08.06	Kverði: 1:50