
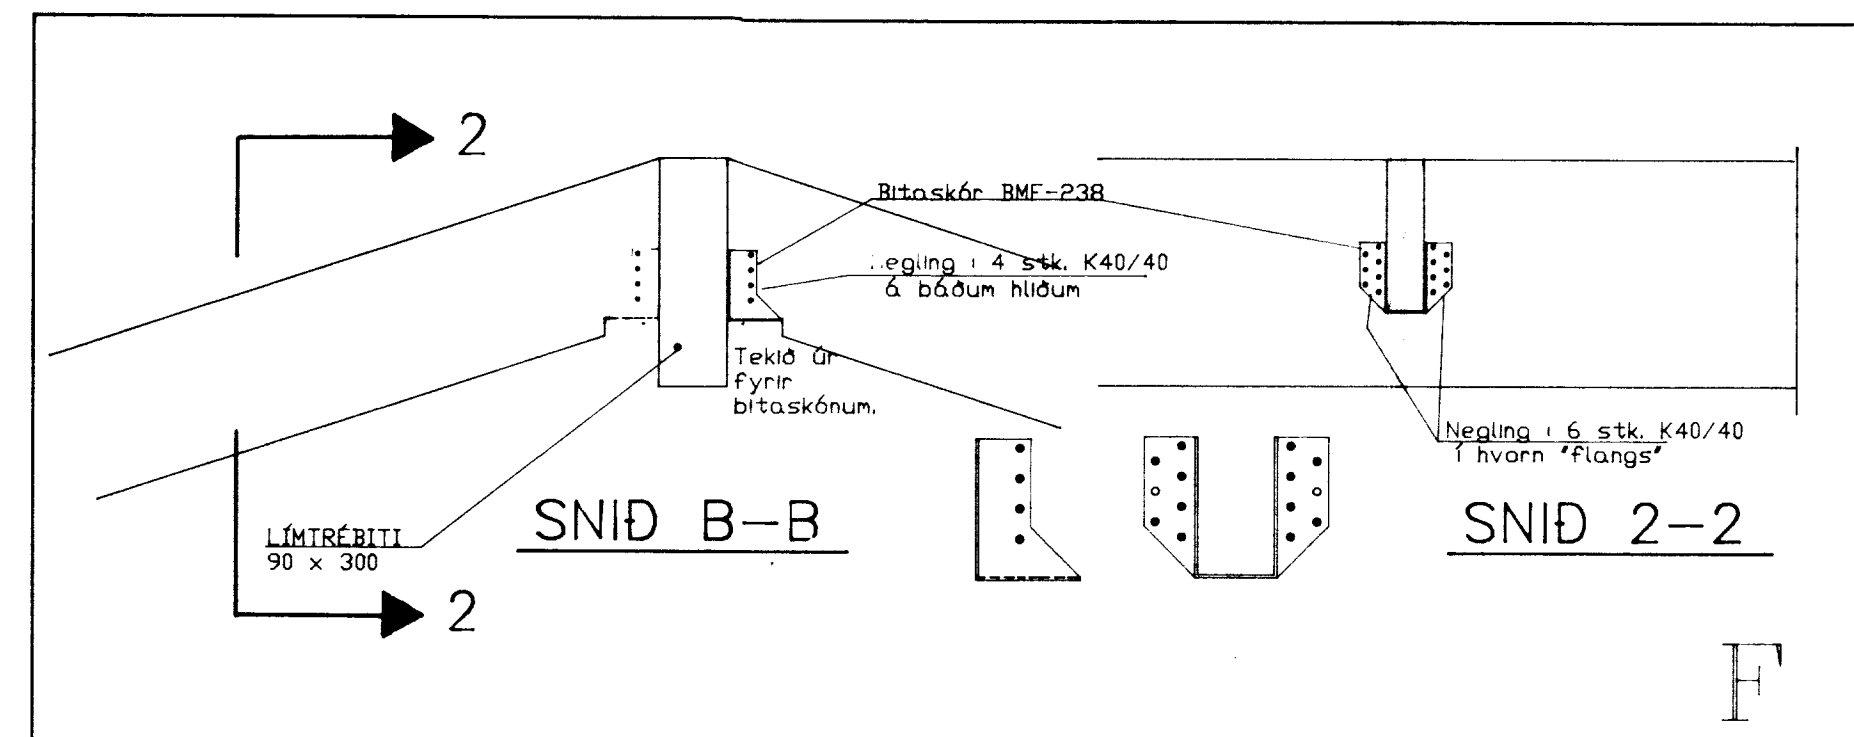
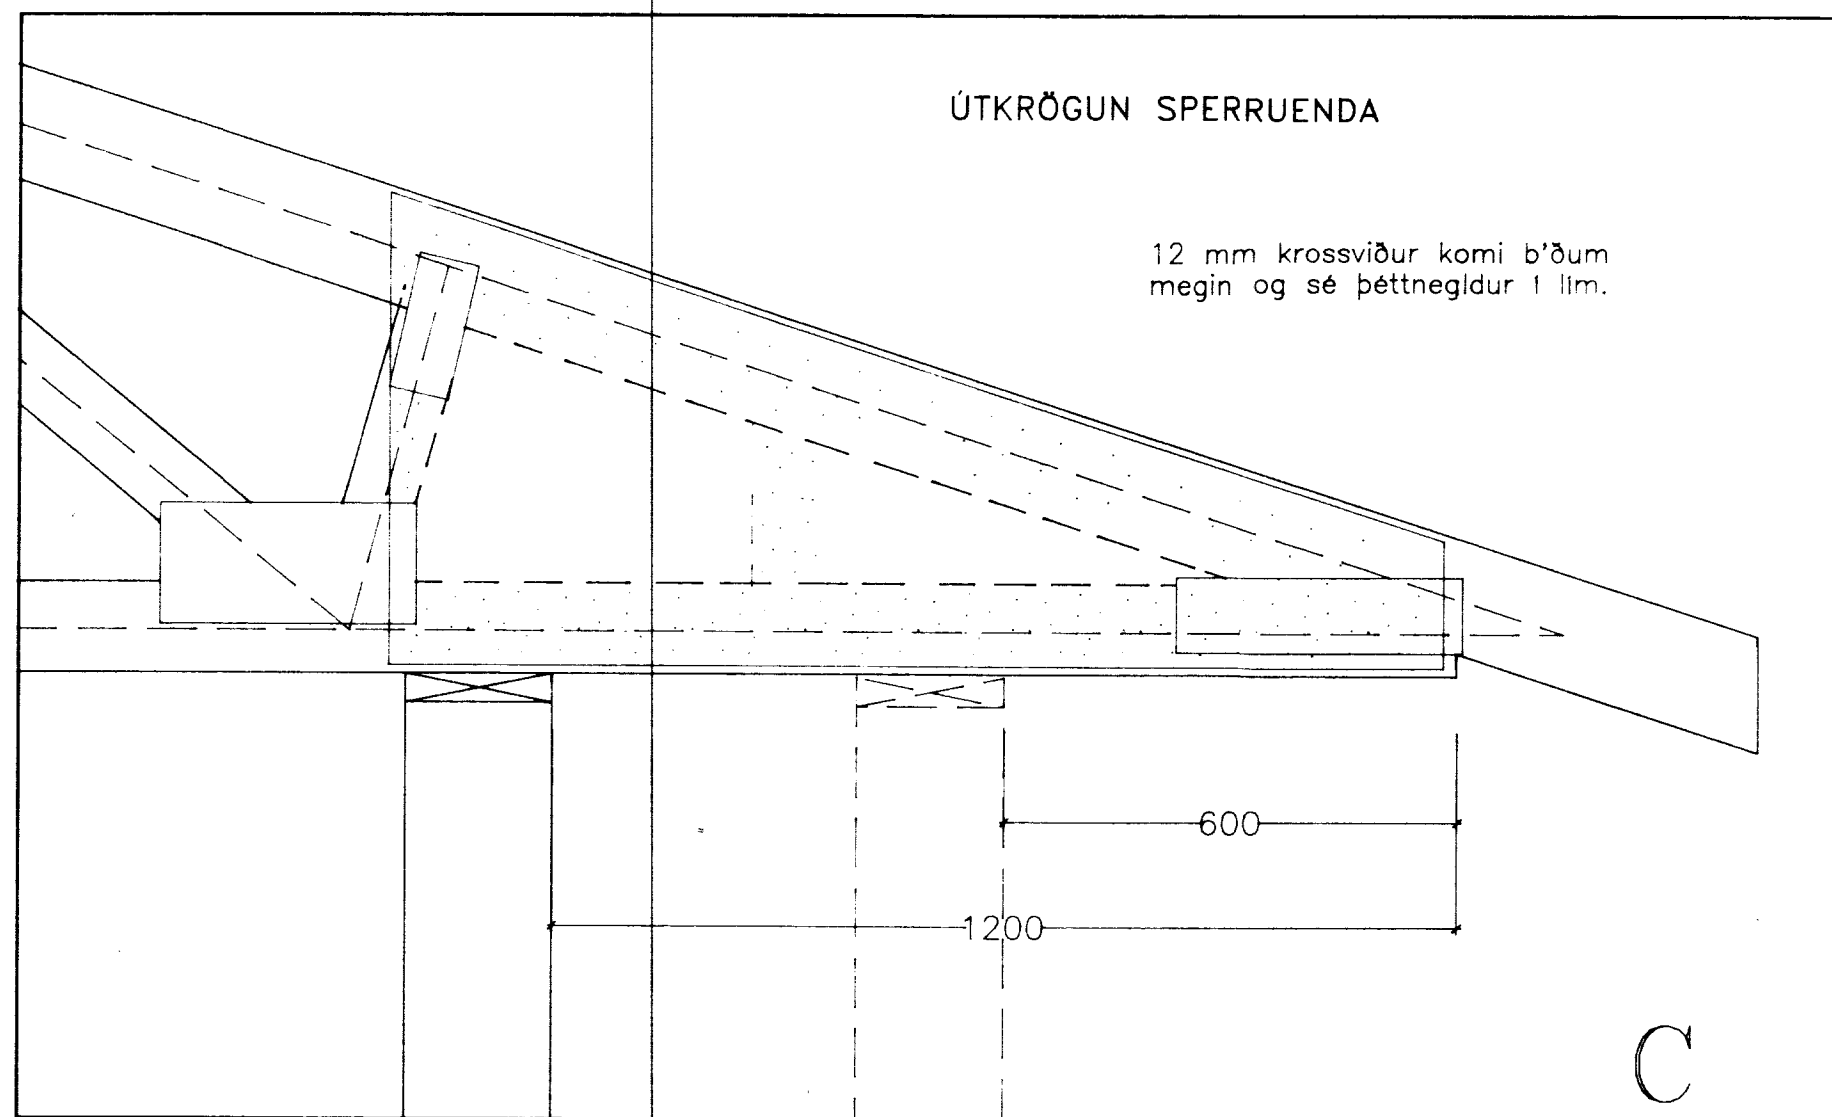


SKÝRINGAR:

- A Festing sperru við grind
 - B Festing milliveggjar við sökkul
 - C Útkrögun sperruenda
 - D Festing grindar við sökkul
 - E Sametning á sperrum í mæni
- Festing sperru við burðarbita í mæni.

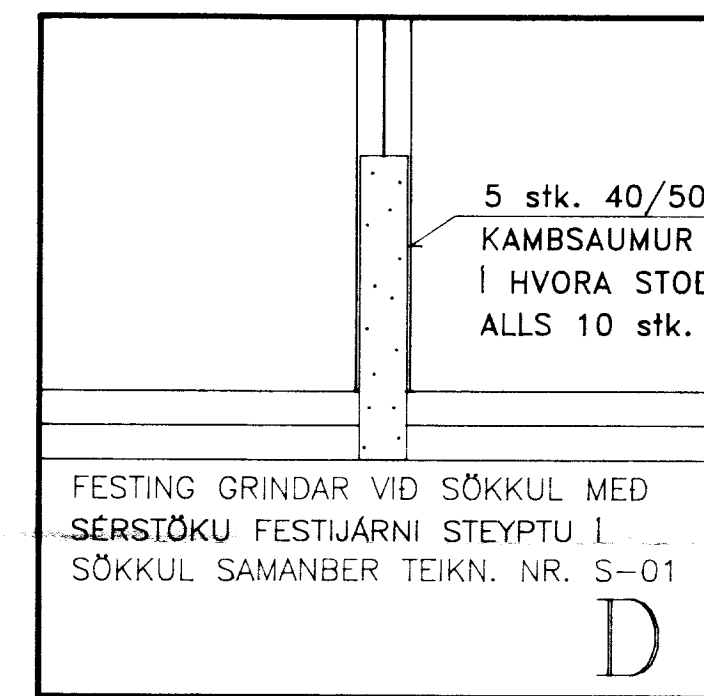

TEIKNIVER
 Teiknistofa, teiknþjónusta Sími 98-21738 SELFOSSI
 Íb.hús BRAUTARHOLTÍ, Skeiðahreppi
 FESTINGAR

Mkv.= 1:20
 TEIKN: ssh
 Stóru-Sandvík 4, 1 maí 1992

Sam. S. Steingunn

S11-91.06

2-54