

**ÞAK ÍBUDARHÚS:**

Sarnafil þakdúkur  
 21 mm vp. krossviður  
 25 mm loftunarbíl  
 2x50x225 mm sperrur c/c 650  
 3x50x225 mm sperrur c/c 650 yfir hjóna herb. og verðnd  
 endasperra á gaffli við anddyri 11,5x300 mm límtre 3 m. Inneftir 3 m.  
 200 einangrun með rakavarnalagi að neðan  
 raflagnagrind  
 2 lög af gífsplötum lagt á víxl

32 mm PEH loftunarnet

D3

D2

D1

DEILI

mkv. 1:5

þétting glugga:  
 -kittisfuga á undirl. pulsu  
 -steimullartröð  
 -kittisfuga, málanleg  
 festing 8x120mm múrbolti c/c 400mm  
 sponað með tréspóns

8x120mm frönsk c/c 400

D4

innveggir

D5

D7

D8

D10

D6

D9

D11

áfella yfir kant  
 21 mm vatnspolinn krossviður  
 Sarnafil þakdúkur  
 50x200 mm sperra  
 loftunargöt í 6 mm krossvið  
 6 mm krossviður  
 citrus harðviður (sami og á veggjum)

Sarnafil þakdúkur  
 plastlagt stál  
 sem dúkur sýðst á  
 18mm vp. krossviður  
 skrúfast með 4" galv. undirzink.  
 skrúfum í tappa c/c 400  
 kantur skal vera beinn eftir snúru  
 34x34mm listi  
 úrtak í einangrun, kantur skal  
 vera beint eftir snúru  
 uppklösun max 10mm / afrétting  
 vatnshalli 3mm að þaki,  
 pappi við steypu

Sarnafil þakdúkur  
 plastlagt stál  
 sem dúkur sýðst á  
 18mm vp. krossviður  
 skrúfast með 4" galv. undirzink.  
 skrúfum í tappa c/c 400  
 kantur skal vera beinn eftir snúru  
 34x34mm listi  
 úrtak í einangrun, kantur skal  
 vera beint eftir snúru  
 uppklösun max 10mm / afrétting  
 vatnshalli 3mm að þaki,  
 pappi við steypu

fræst í steypu  
 áfella  
 dúkur  
 kverklisti  
 21 mm vp. krossviður  
 25x500 mm listar með  
 50 mm loftunarbíl  
 200 mm einangrun  
 2x50x225mm sperra c/c 650 mm  
 raflagnagrind  
 2x13 mm gífsplötur

vatnshalli

Landnúmer: 201-987  
 Staðgreinir: 2700-0240

Breyting	Dagsetning	Skipting

**BRAUTARHOLT 24**  
 Skeiða og Gnúpverjahreppi

Nýbygging


ARKITEKTATEIKNING

Beygr: **A** Teknir: **A.01.05**

SNÍÐ OG DEILI  
 Útgáfud: 29.08.2005  
 Verkan: teo.412

Mkv: 1:50, 1:5  
 Tekn. Yfir. eó

**arkiteo**  
 arkitektúr og ráðgjöf  
 Elfar Ólafsson, arkitekt hl. 010662-9419

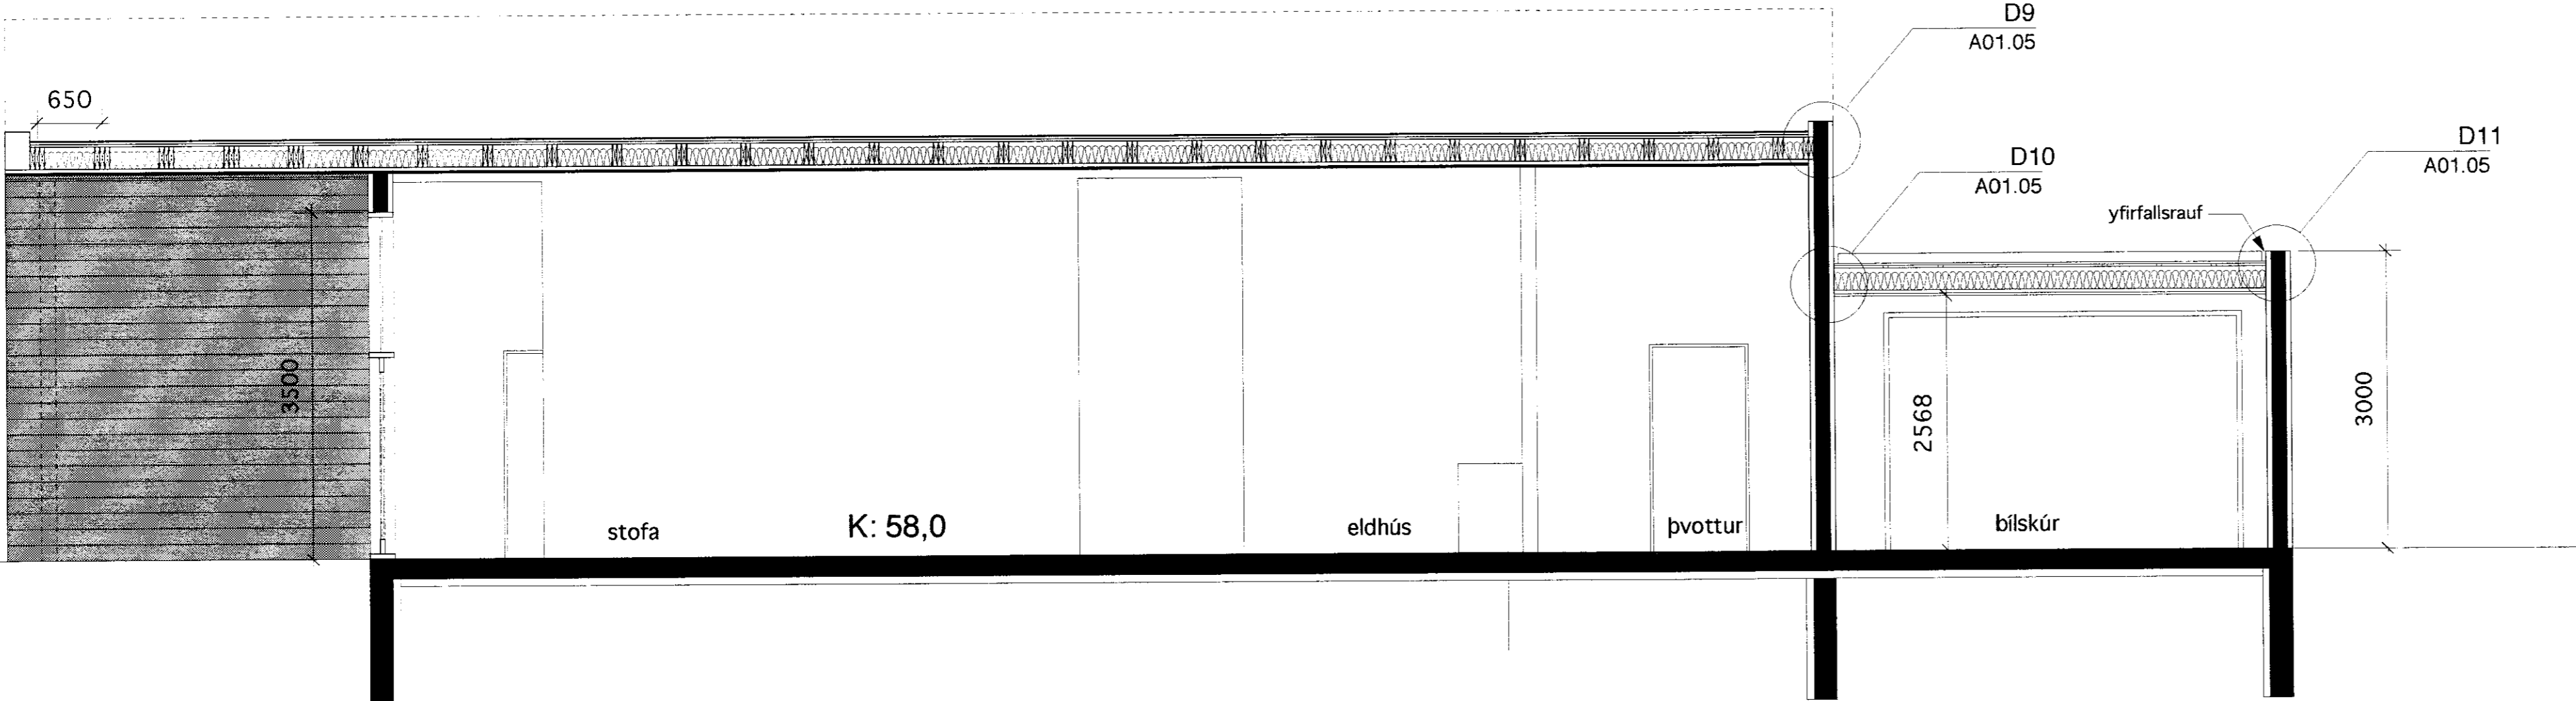

**SNÍÐ B - B**

mkv. 1:50

**ÞAK BÍLSKÚRS:**

Sarnafil þakdúkur  
 21 mm vp. krossviður  
 25x500 mm listar 50 mm loftunarbíl  
 2x50x225 mm sperrur c/c 650 mm  
 200 einangrun með rakavarnalagi að neðan  
 raflagnagrind  
 2 lög af gífsplötum lagt á víxl

yfirfallsraufl

D9  
A01.05

D10  
A01.05

D11  
A01.05

2568

3000

stofa

K: 58,0

eldhús

þvottur

bílskúr