

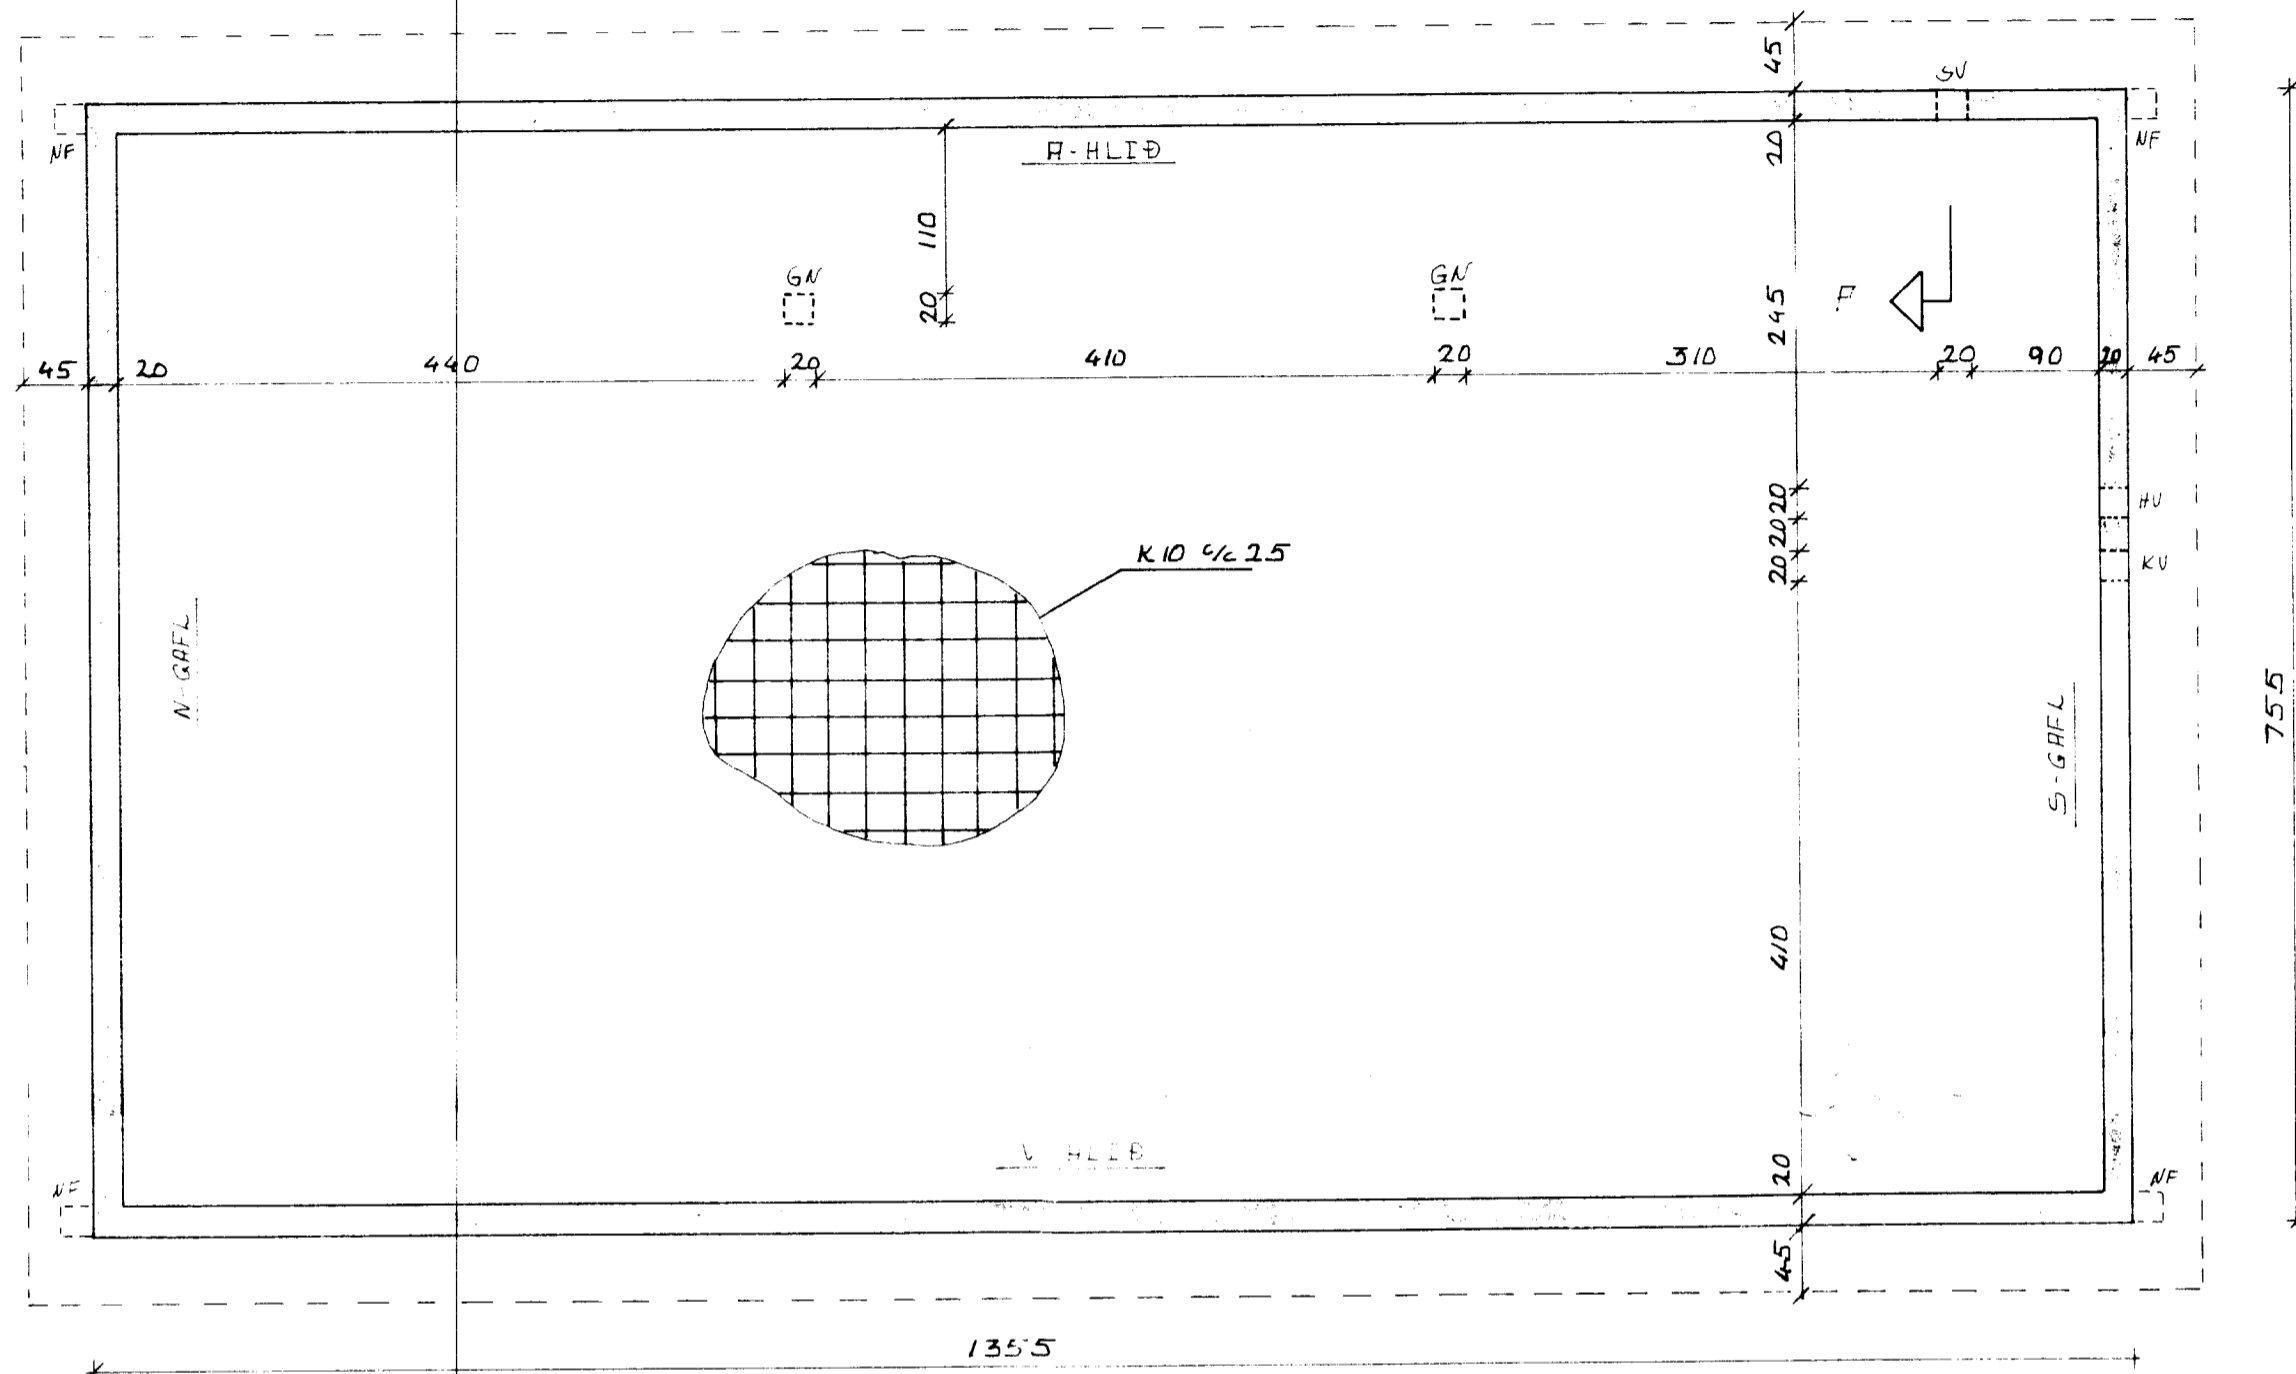


GRUNNMÝND, 1:50

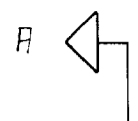

SNIÐ R-A 1:10

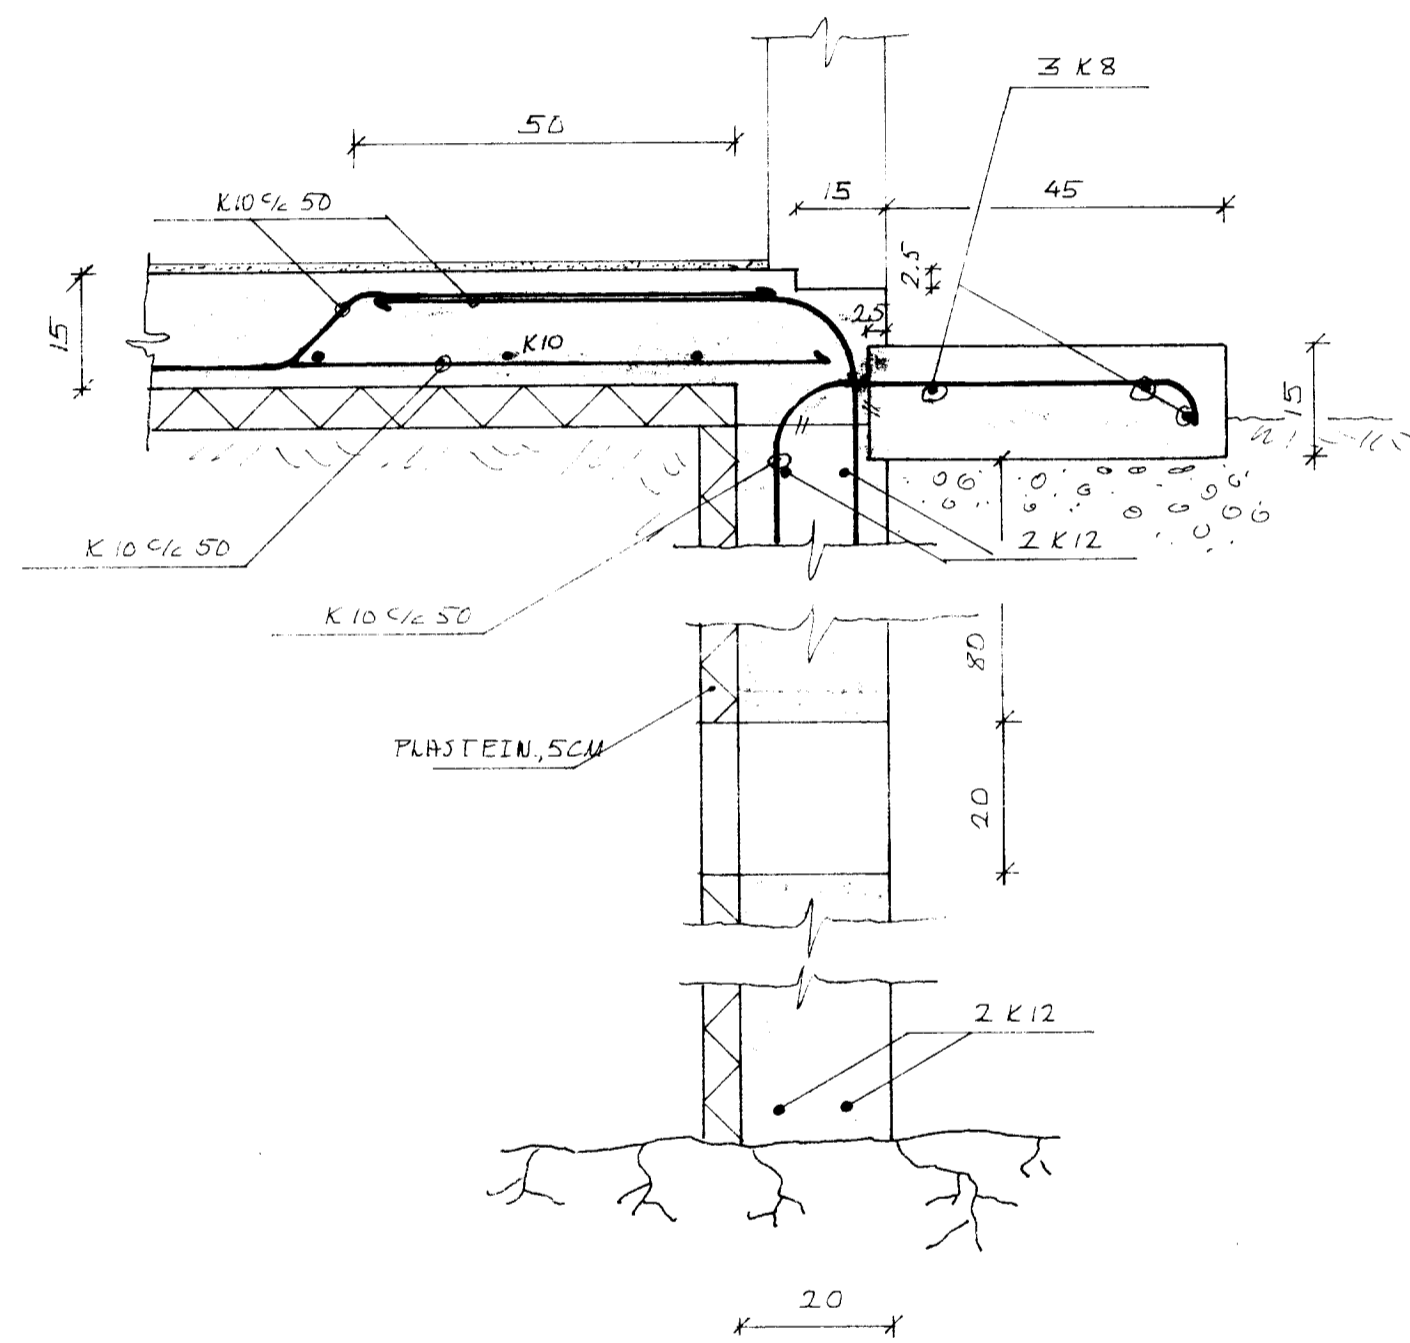

AFGREIÐSLUHÚS BRAUTARHÖWTI, SKEIÐUM	
Mkv. 1:10 1:50	SÖKKULL GÖLFPLATA GRUNNMÝND OG SNIÐ
H: Friberg Stefánus T: F.S.	
No. 1003 Dags. 05.05.84	