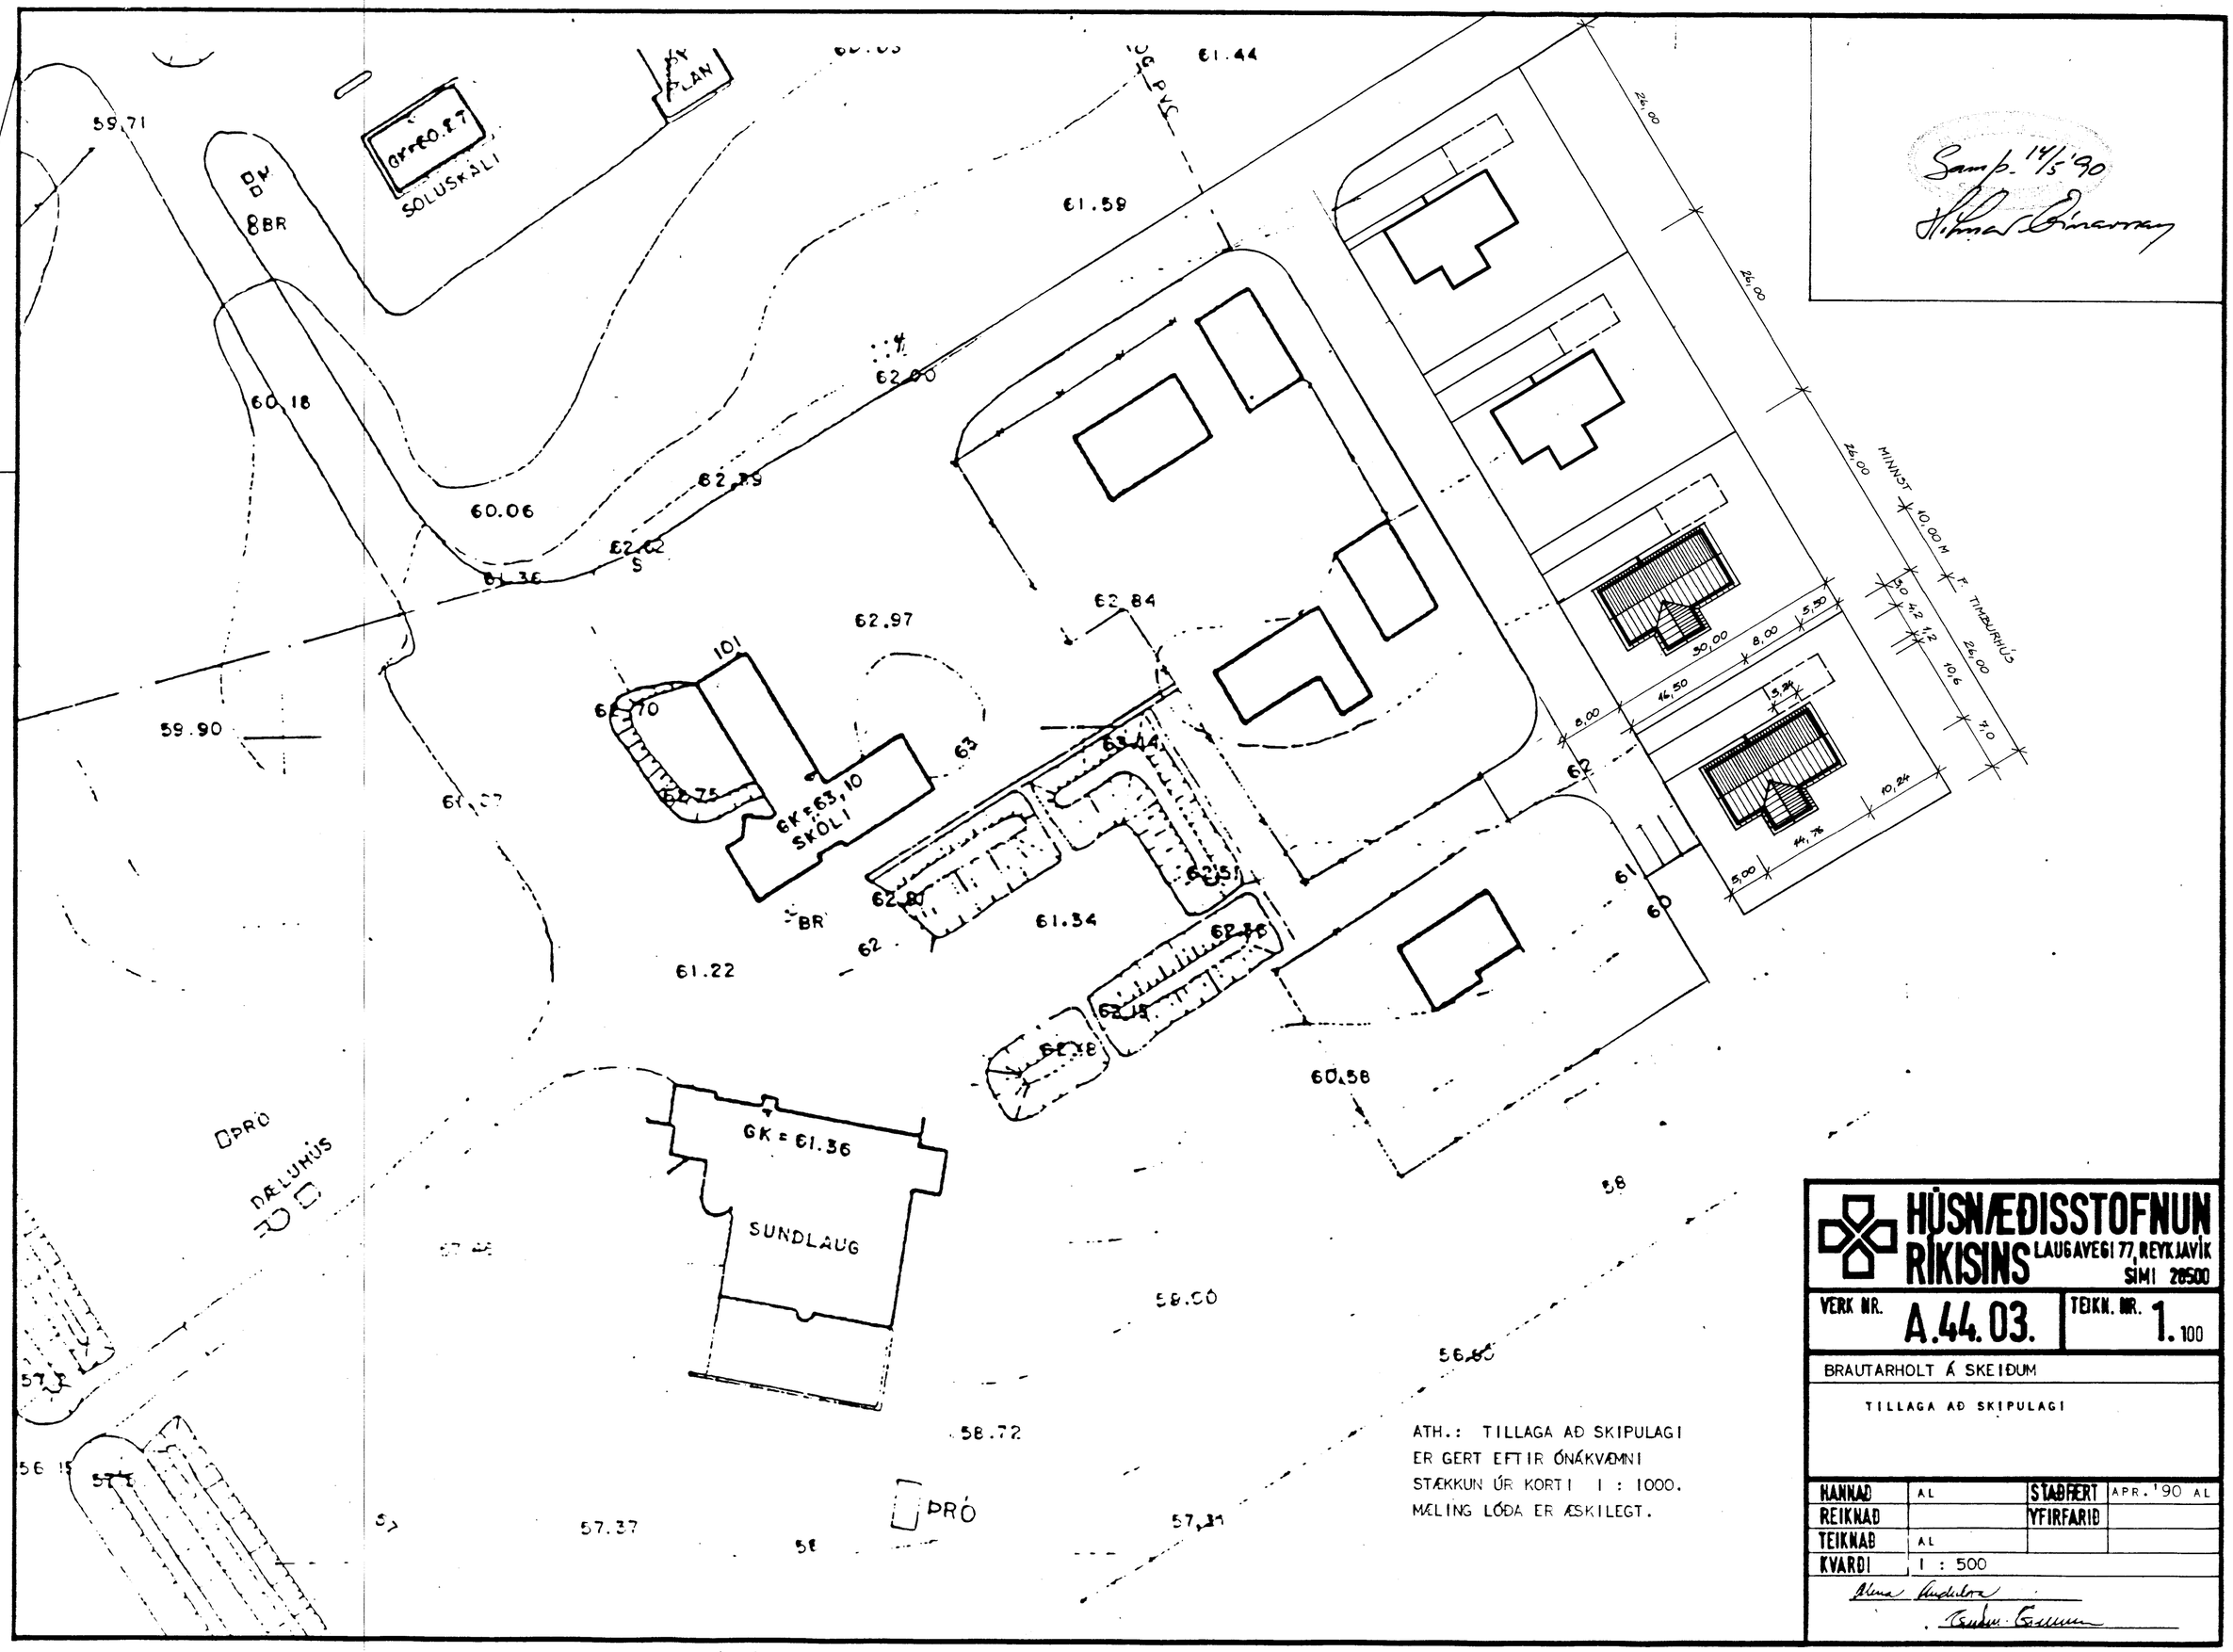

ATH.: TILLAGA AÐ SKIPULAGI
ER GERT EFTIR ÓNÁKVÆMNI
STÆKKUN ÚR KORTI 1 : 1000.
MÆLING LÓÐA ER ÆSKILEGT.

HÚSNÆÐISSTOFNUN RÍKISINS LAUGAVEGI 77, REYKJAVÍK SÍMI 28500

VERK NR.	A.44.03.	TEIKN. NR.	1.100

BRAUTARHOLT Á SKEIÐUM

TILLAGA AÐ SKIPULAGI

HANNAÐ	AL	STAÐFÆRT	APR. '90 AL
REIKNAÐ		YFIRFARIÐ	
TEIKNAÐ	AL		
KVARÐI	1 : 500		