




ÚTLIT SUÐAUSTUR

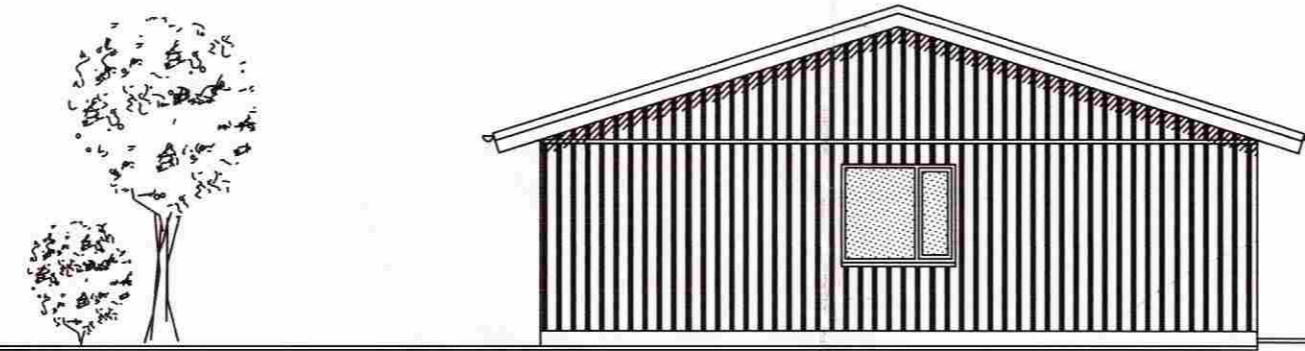

ÚTLIT SUÐVESTUR

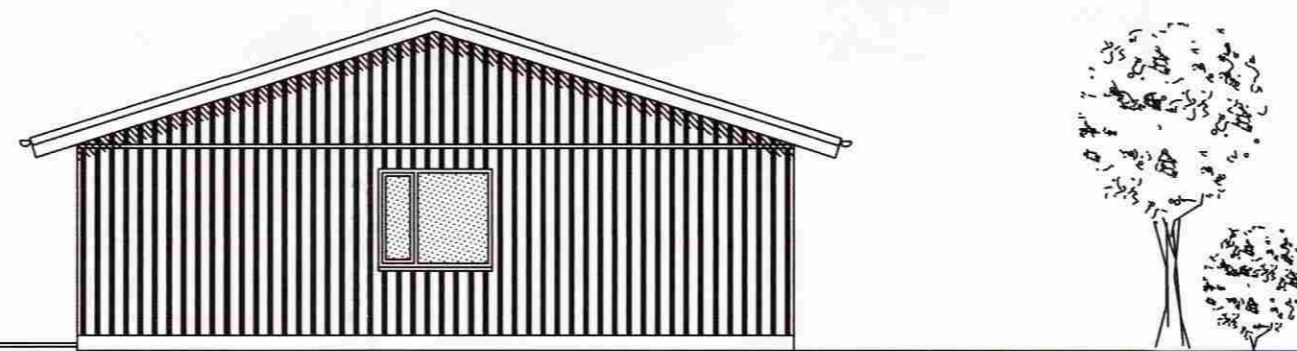

ÚTLIT NORÐAUSTUR

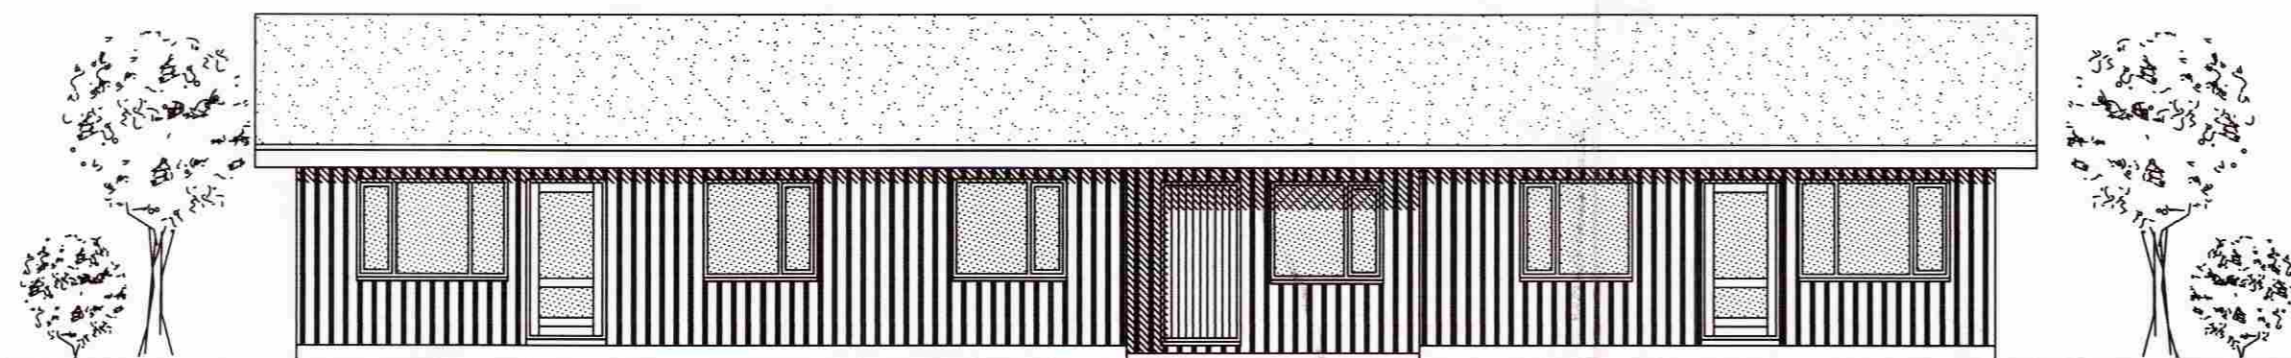

ÚTLIT NORÐVESTUR

Samþykkt
31 JAN 2006
Hilmar Jónsson
Byggingarfulltrúi uppsveita Amessyglu

Hilmar Jónsson 040344-3309

TEIKNISTOFA A.V.J.

Hólmaslóð 4, 101 Reykjavík
Símar: 554-0673 og 896-3230

Aðalsteinn V. Júlíusson
Byggingateknifræðingur M.T.F.I
Stuðlasei 18, 109 Reykjavík
Kt: 040344-3309

Verkheiti: Brautarholt 9a og 9, Skeiða- og Gnúpverjahreppi

Heiti: Útlit				Verk. nr: 05400
				Teikning nr: 1302
Hannað: HV.	Teiknað: BMS	Yfirforið: AVJ	Dags: 02.12.05	Kvarði: 1:100
BREYTT				