




GRIND ③ 1:50

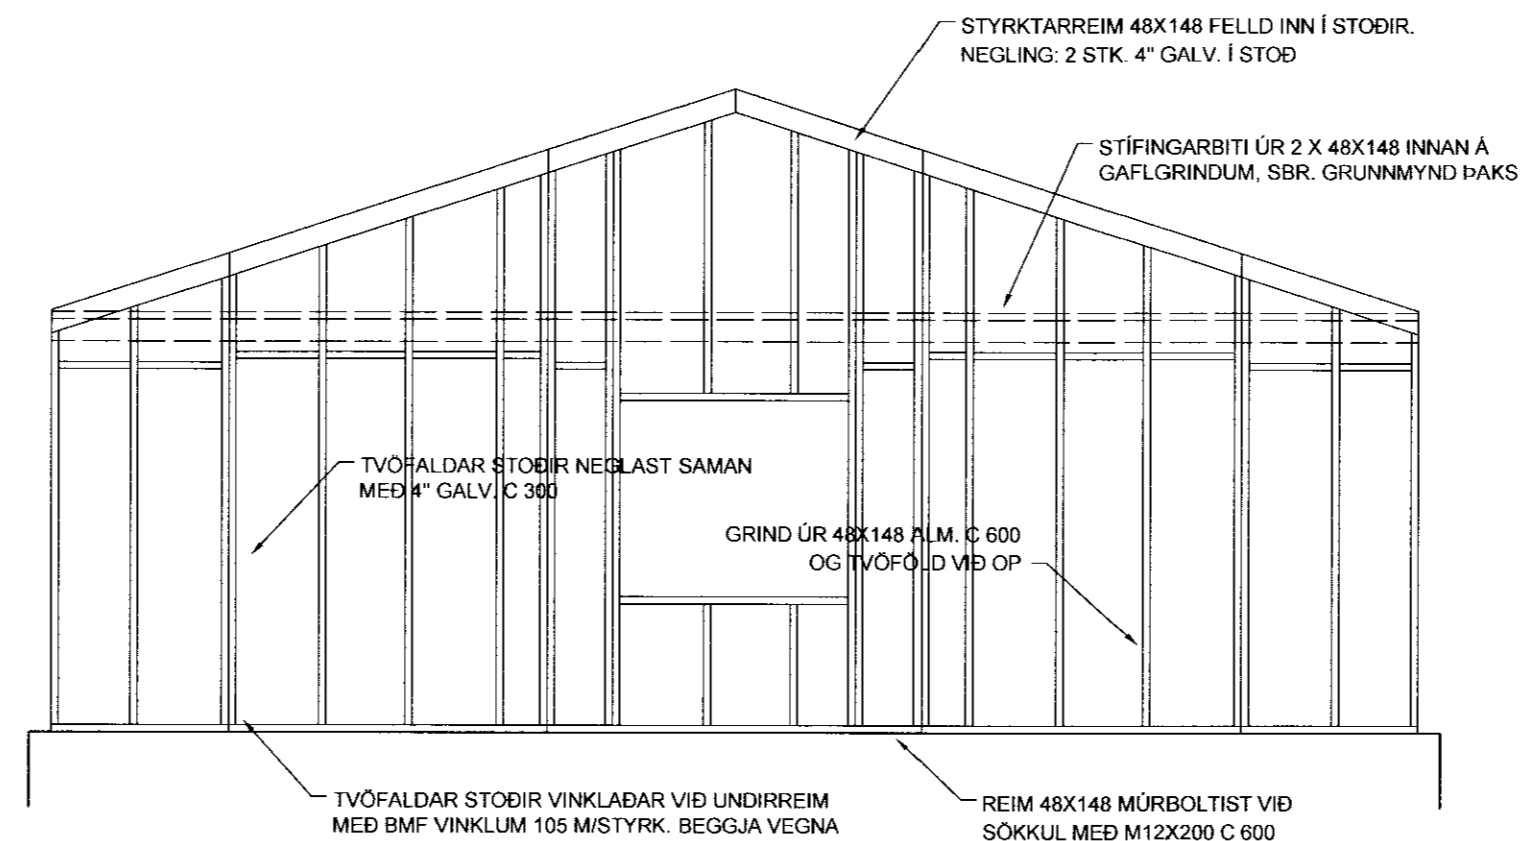

GRIND ④ 1:50

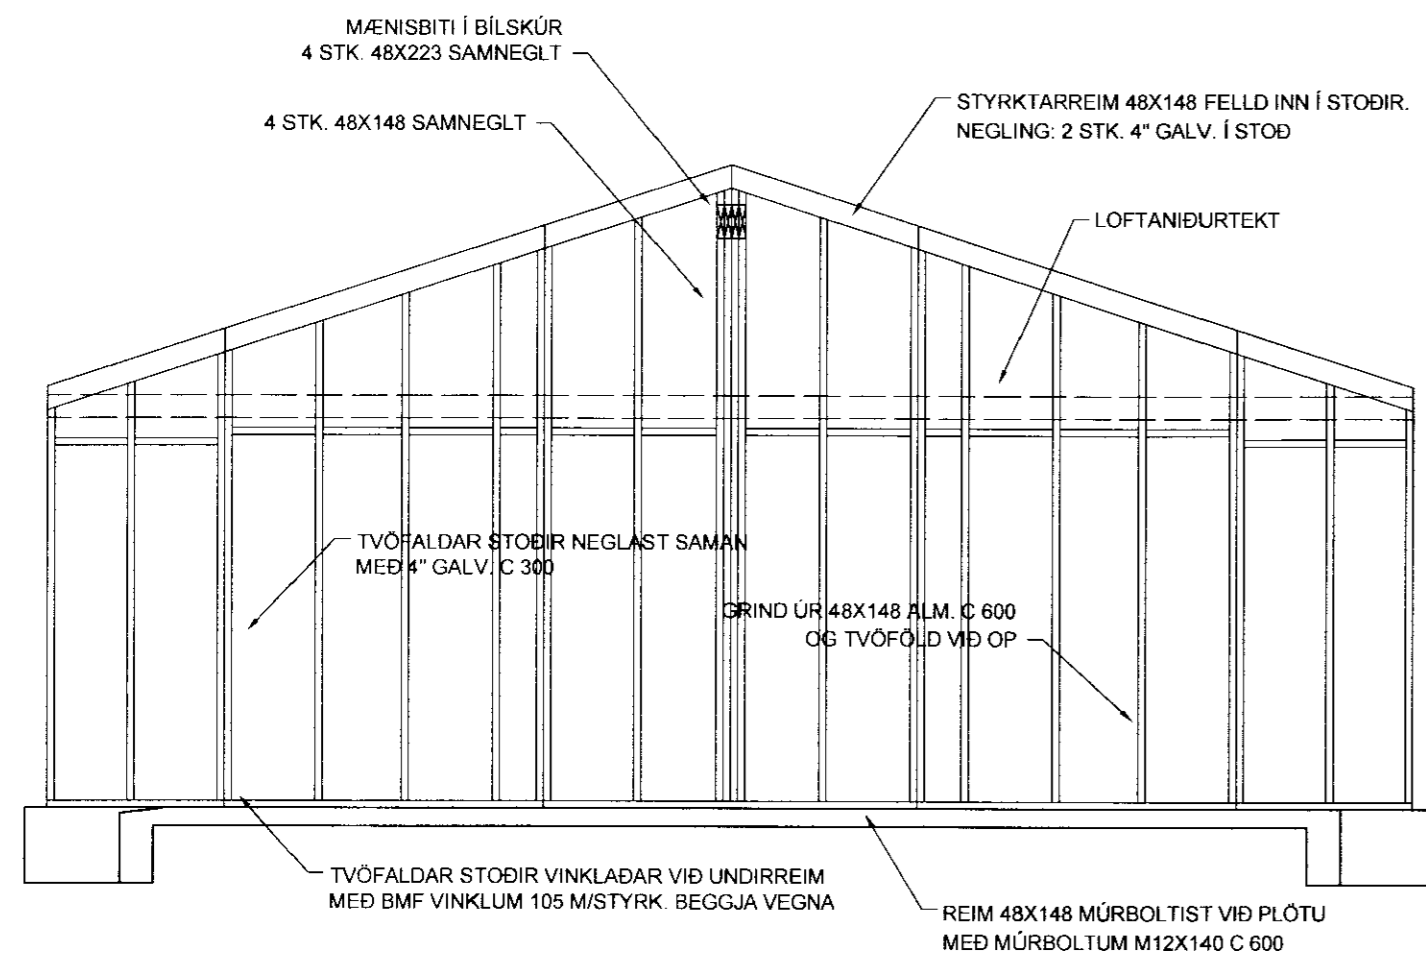

GRIND ⑤ 1:50

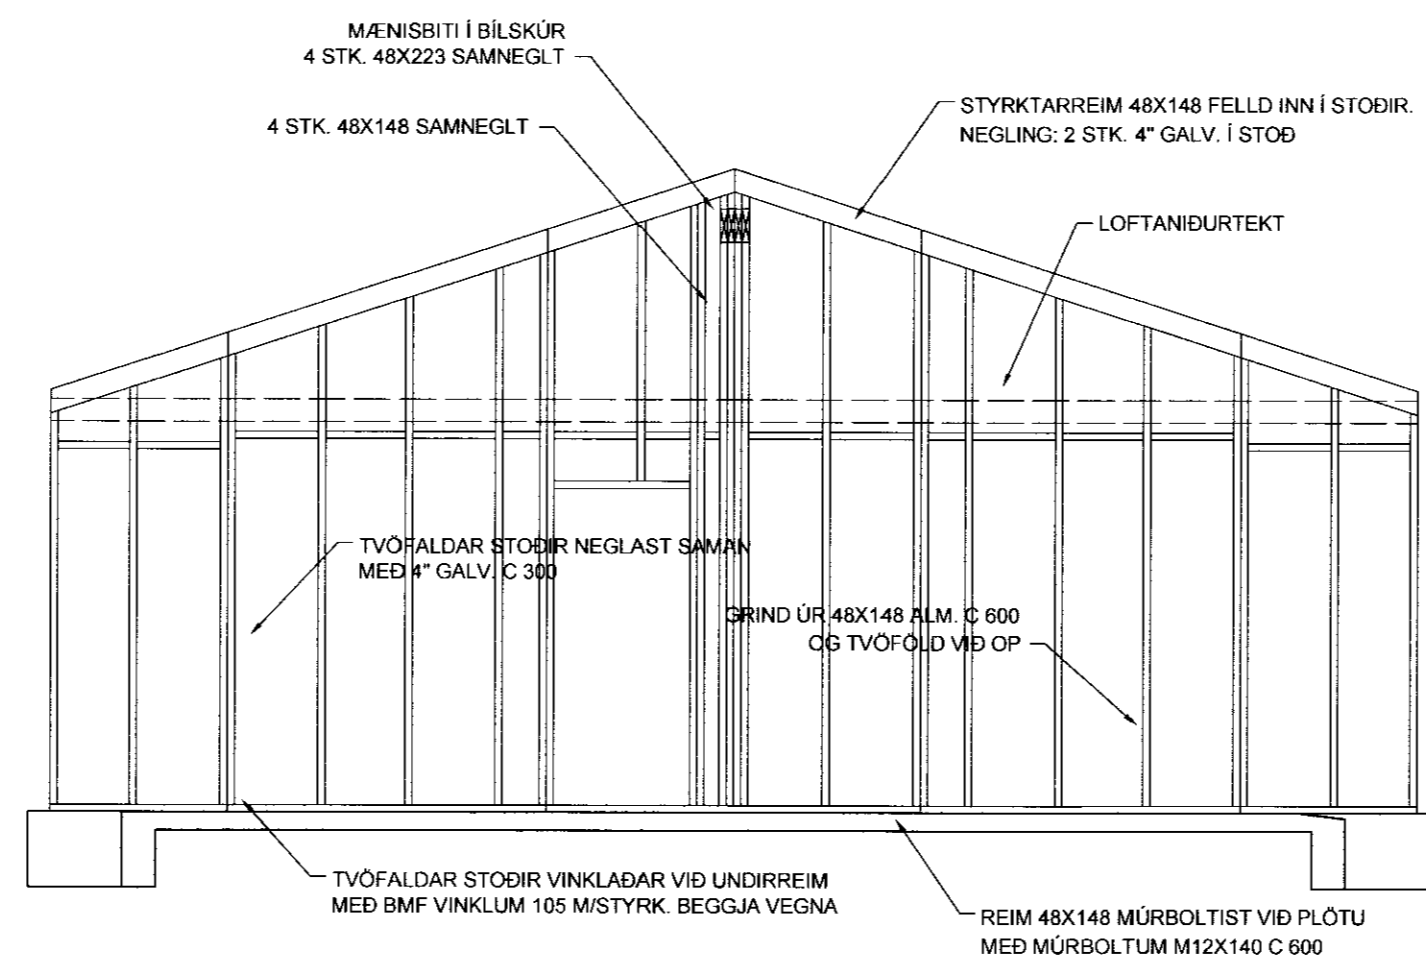

GRIND ⑥ 1:50

BREYTT | DAGS | TEXTI

040344-3309	
TEIKNISTOFA A.V.J.	
Hólmavíð 4, 101 Reykjavík Símar: 554-0673 og 896-3230	
Aðalsteinn V. Júlíusson Byggingateknifræðingur M.T.F.J. Stuðlaseli 18, 109 Reykjavík Kt: 040344-3309	
Verkheiti: Brautarholt 9 og 9a Skeiða- og Gnúperjarheppi	
Heiti: Búðargrindur - gafflar, planmynd	
Verk. nr: 04403	
Teikning nr. 1605	
Hannað: KMP	Teiknað: BMS
Yfirfarir: AVJ	Dags: 22.08.06
BREYTT	Kvörð: 1:50