


LEIKSKÓLI BRAUTARHOLTI & SKEIÐUM SNIÐ M. 1:100 AFSTÖÐUMYND M. 1:500

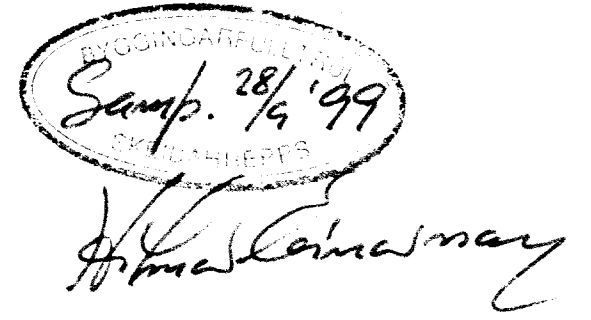


Byggingarlýsing.

Veiðihúsið byggist úr timbri frá S.G Hús h/f Selfossi, húsið er á steyptan grunn plötu.
 einangrun niður með sökkli og undir steypta plötu er 75mm steinull eða plast
 Útveggir einangrast með 150mm steinull og klæðast utan með standandi klæðningu
 Þak er að hluta kraftsperruþak, og þak er upptekið í stofu og eldhúsi
 Þakið einangrast með 200mm þakull (með áfstri vindvörn)
 Allt tréverk utanhúss verði fúavarið með viðurkenndu efni.
 hurðargöt að innan verði amk. 88cm, og aðalhurð verði 98cm.


Blað nr 1

Byggingarfulltrúinn hæðarafsetji leikskóla í samráði við húsbýggjanda

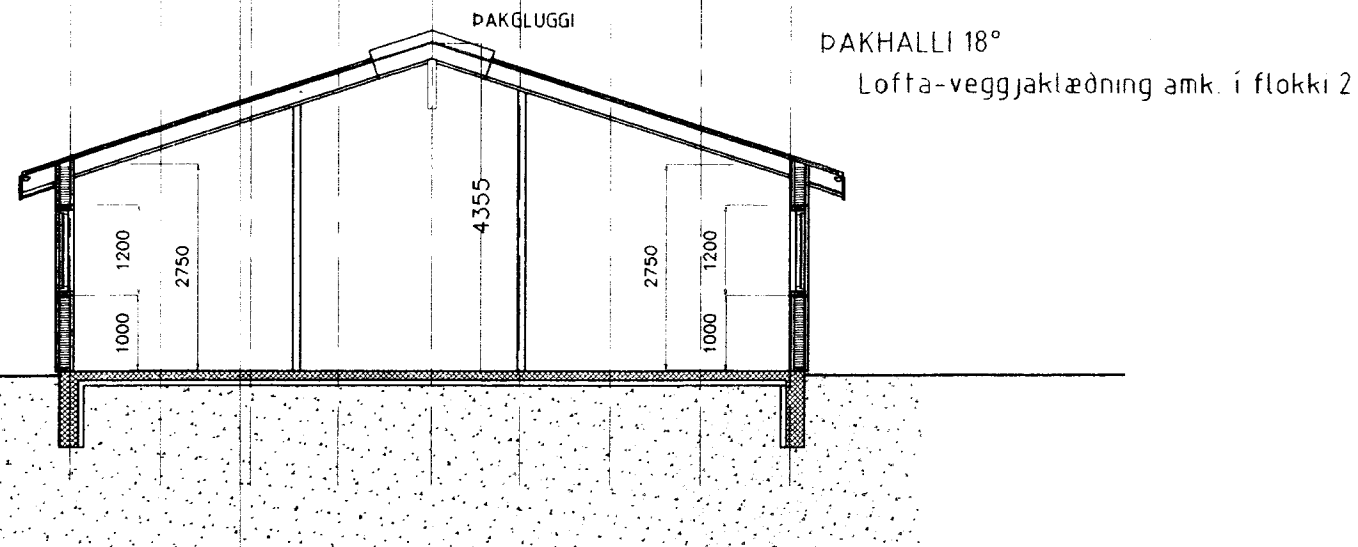


SNÍÐ A-A

Staðanúmer:		LEIKSKÓLI Á SKEIÐUM										Staðanúmer:		KJARTAN SIGURDSSON			
Landnúmer:		OPEKKT										Hannafsta:		121066-5809			
Höfnúmer:		OPEKKT										Útgáfa:		06.09.1999			
Uppgöfing og Meting		Utgáfa: 4.01										Staðnúmer:		06.09.1999			
D0	D1	D2	D3	D4	D5	D5M	D6	D7	D8	D9	D10a	D10b	D11	D12	D16	Rekjalik	D17
Löun	Rými	Nokun	HÖLUC-	Eigra-	Botnfl.	MIBfl.	Skjár	Op	Brúfl.	Brúfl.	Salafl.	Salafl.	Stöð	Næðfl.	Birt	skj.	Skj.
	hæð-ró	text	kokun	held	m ²	m ²	m ²	m ²	m ²	m ²	m ²	m ²	m ²	m ²	m ²	m ²	m ²
					157,1	0,0	0,0	0,0	157,1	0,0			588,9	142,0	157,1		505,520
													31,4				
A	01	1. hæð			157,1	0,0	0,0	0,0	157,1	0,0	2,75	4,36	558,5	142,0	157,1	3,56	505,520
	0101	VERBOD	N	0101	157,1				157,1				558,5	142,0	157,1		505,520
Eigendur:		Nokun		Birt		Skj.		Salafl.		Salafl.		Salafl.		Salafl.		Salafl.	
Eigendur	hæð	text	m ²	m ²	m ²	m ²	m ²	m ²	m ²	m ²	m ²	m ²	m ²	m ²	m ²	m ²	m ²
	0101	VERBOD	157,1	505,520	505,520												
		Alle	157,1	505,520	505,520												

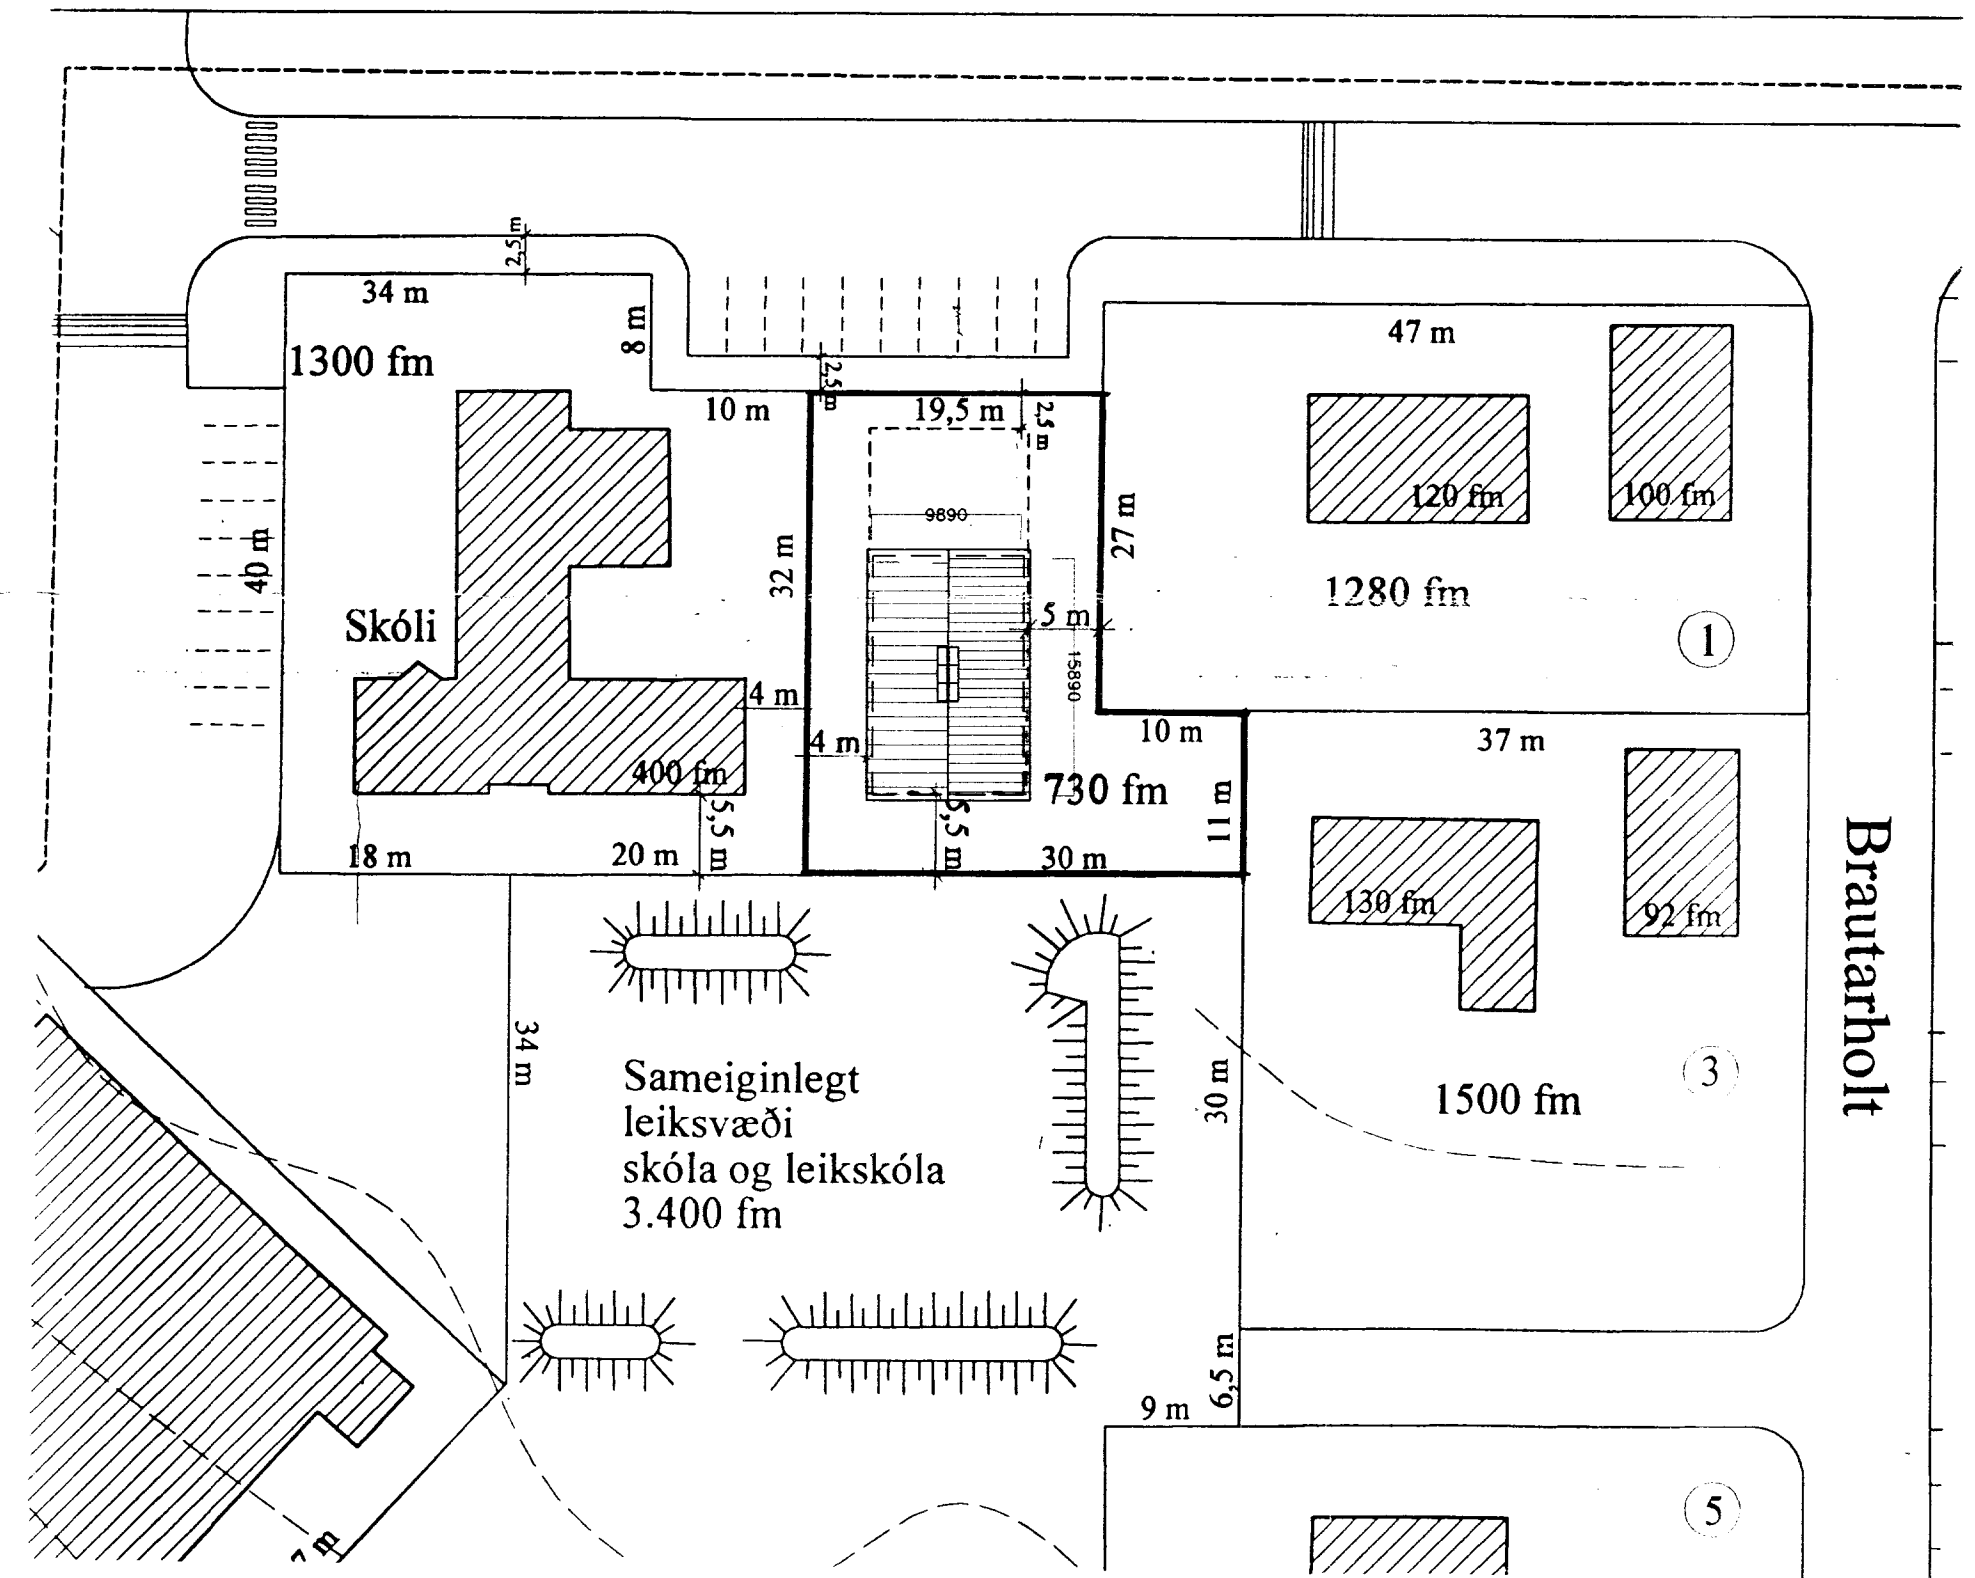

Brautarholt

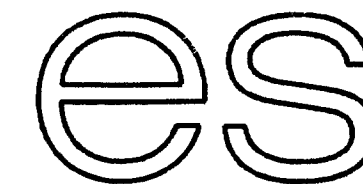

TEIKNISTOFAN SUÐURLANDSBRAUT 48
 S: 588-7344 FAX: 588-7343

VERKHEITI: LEIKSKÓLI BRAUTARHOLT & SKEIÐUM Mkv. 1:100/1:500
 VERKHUTI: SNÍÐ/AFSTÖÐUMYND DAGS: 09.09.1999
 HANNAÐ: SIGURÐUR KJARTANSSON kt. 090246-2839 BLAÐ NR 1 AF 3
 TEIKNAD: KJortan sigurdsson kt.121066-5809 BREYTT.